



Anexo 21 - Parcelamento Edificação ou Utilização Compulsórios Minuta do Projeto de Lei XX - Revisão do Plano Diretor de Campo Grande - 2017

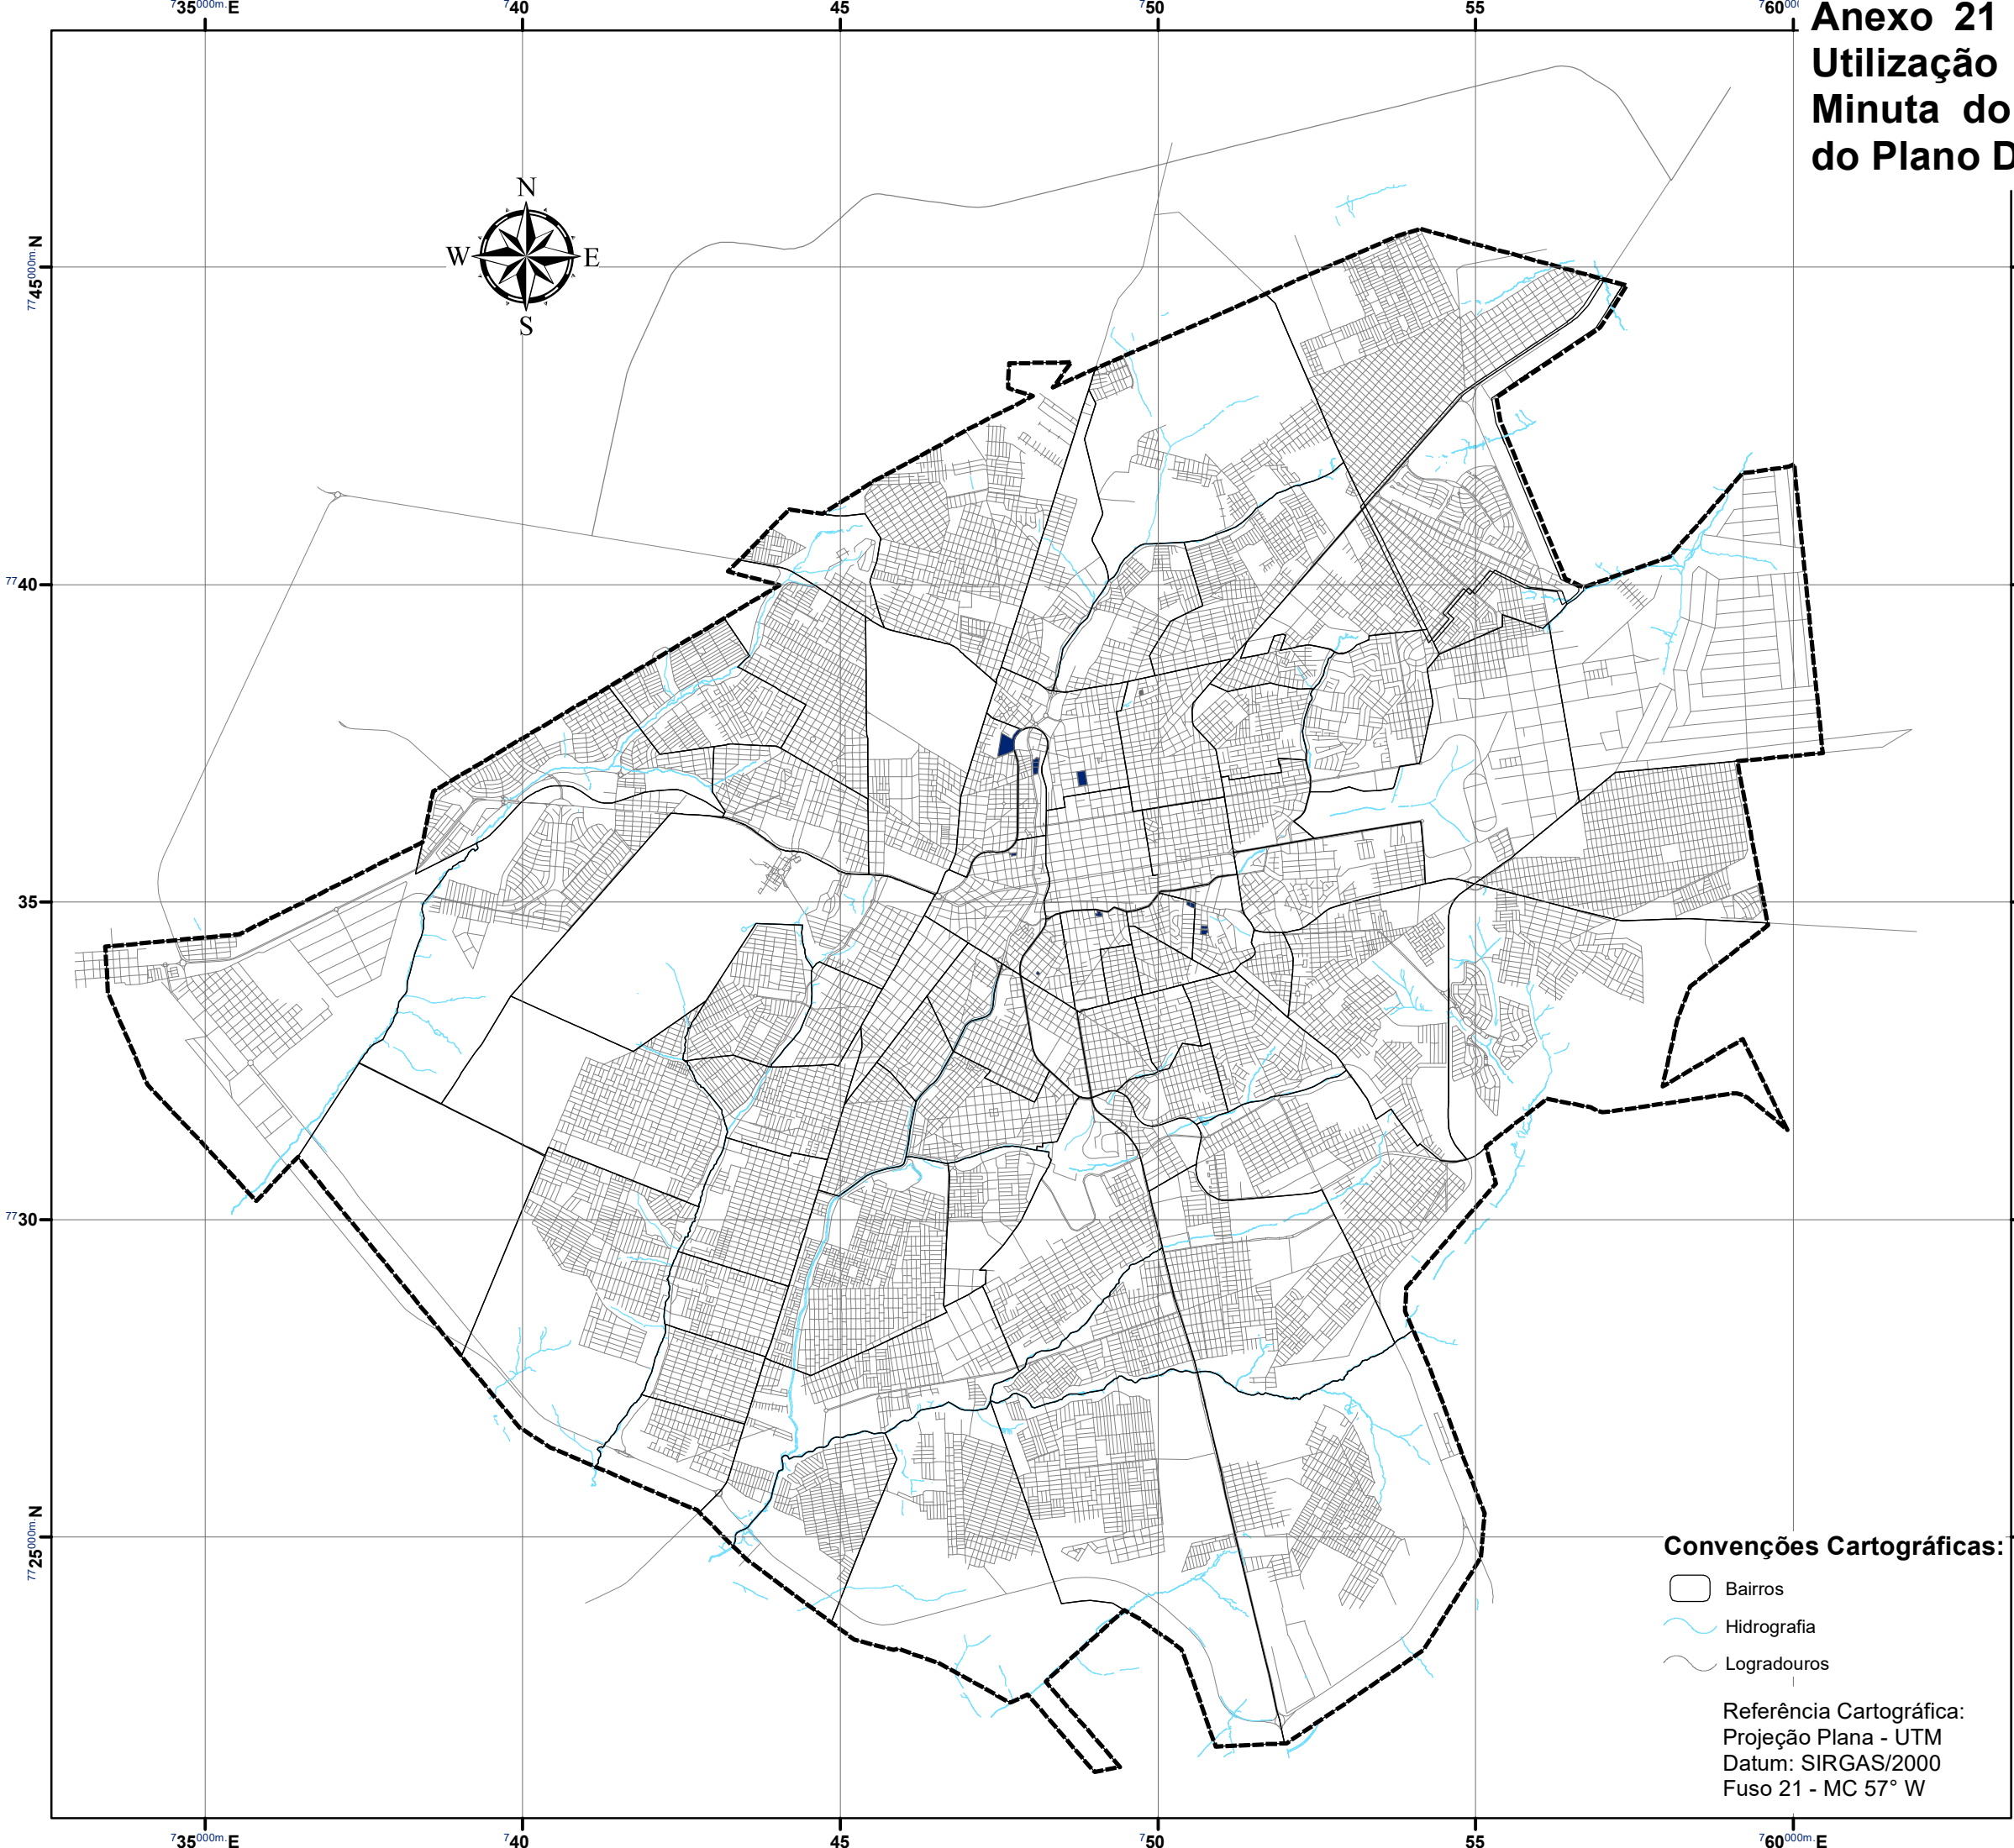

- Legenda:**
- Edificação ou Utilização Compulsórios selection
 - Perímetro Urbano

Escala: 1:100.000

Para preservar a escala numérica, imprimir esse mapa em formato A3

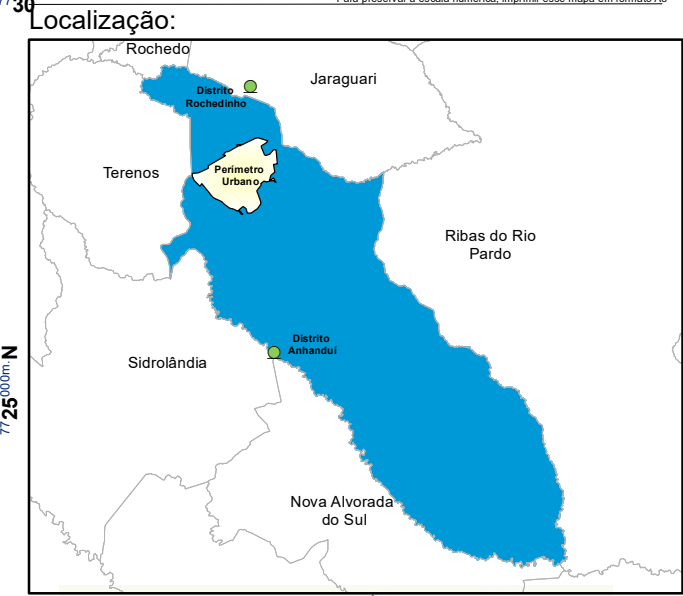

Convenções Cartográficas:

- Bairros
- Hidrografia
- Logradouros

Referência Cartográfica:
 Projeção Plana - UTM
 Datum: SIRGAS/2000
 Fuso 21 - MC 57° W