
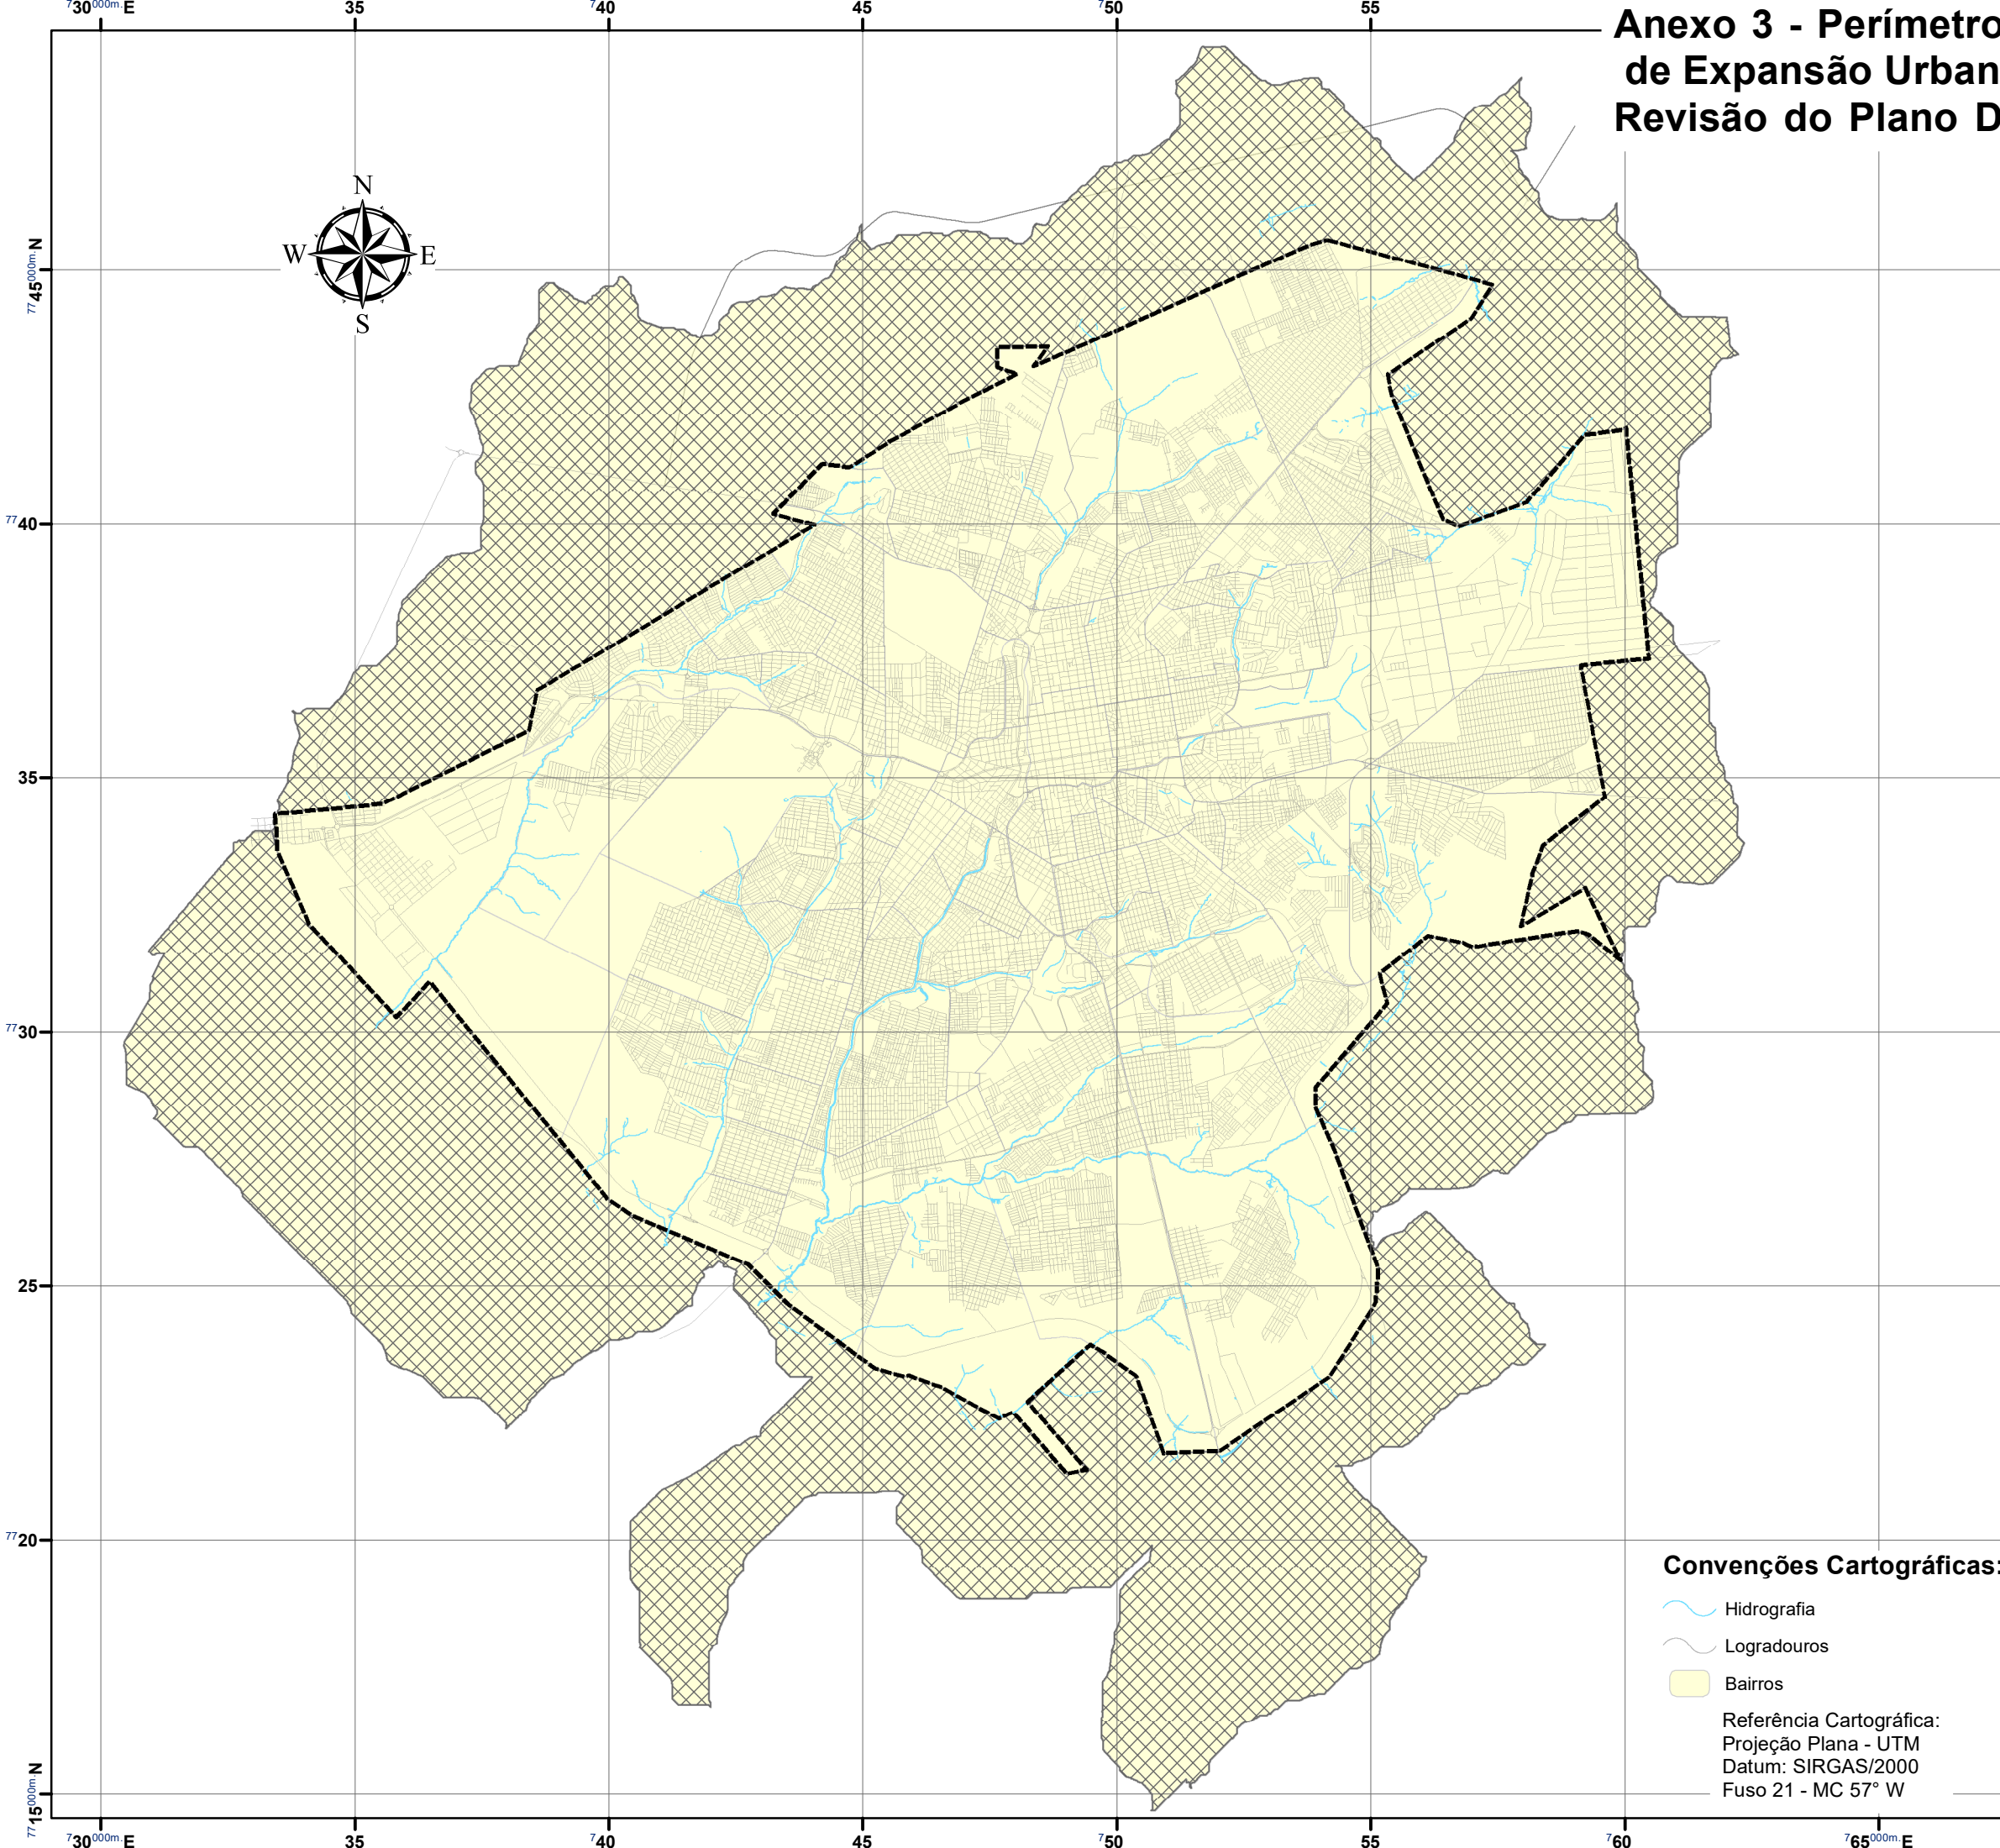



Anexo 3 - Perímetro da Macrozona Sede e da Zona de Expansão Urbana Minuta do Projeto de Lei XX - Revisão do Plano Diretor de Campo Grande - 2017

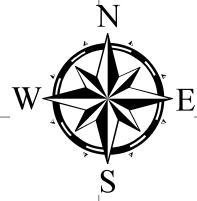

Legenda:

- Perímetro Urbano
- Expansão Urbana; Macrozona Sede

Escala: 1:125.000

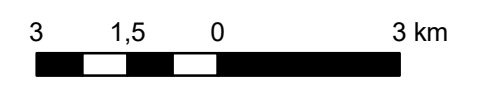

Para preservar a escala numérica, imprimir esse mapa em formato A3

Localização:



Convenções Cartográficas:

- Hidrografia
- Logradouros
- Bairros

Referência Cartográfica:
Projeção Plana - UTM
Datum: SIRGAS/2000
Fuso 21 - MC 57° W