


LOTEAMENTO JARDIM ÁGUAS VIVAS

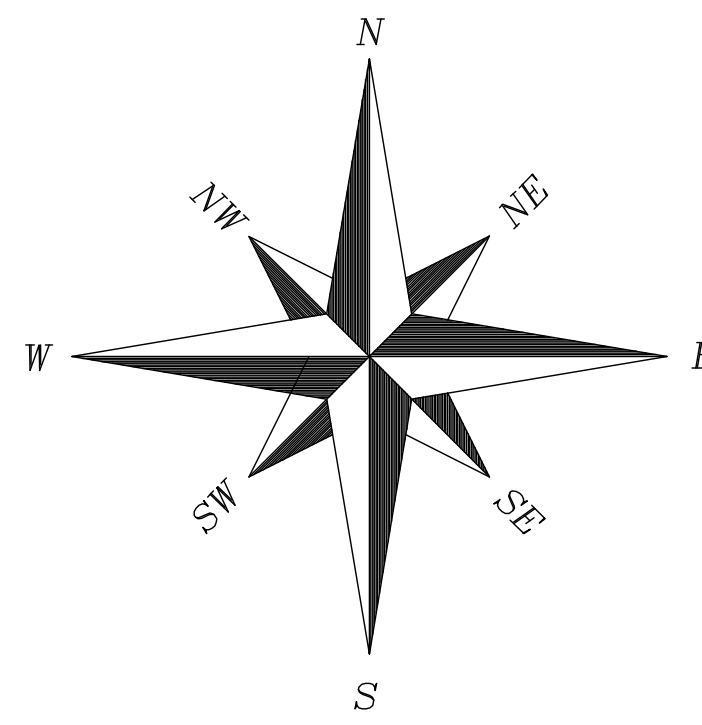

CHÁCARA - 45

CHÁCARA - 32




MARCO	AZIMUTE	DISTÂNCIA
M1 - M2	156°45'00"	100,000
M2 - M3	66°45'00"	100,000
M3 - M4	156°45'00"	100,000
M4 - M5	246°45'00"	64,000
M5 - M6	268°02'28"	145,950
M6 - M7	336°45'00"	147,000
M7 - M1	66°45'00"	100,000

Área	%	m2
Ruas	16,45	4.338,53
Lotes:	63,45	16.749,189
Recreação ativa	4,00	1.056,00
Recreação passiva	8,00	2.111,68
Equip. Comunitários	8,10	2.140,601
Total	100,00	26.396,000
Quantidade de Lotes: 58		

LEGENDA					
R/D	QUADRA	LOTE (S)	LOTE ATUAL (S)	PROPRIETÁRIO	PROCESSO
R	03	01 a 03	1A	EDELBERTO PAULI JUNIOR	71088/08-38
					08/10/08

OBS.: O LOTE 14 DA QUADRA 02, SERÁ DE SERVIÇÃO A SER DOADA A P.M.C.G

PERFIL TRANSVERSAL DAS RUAS

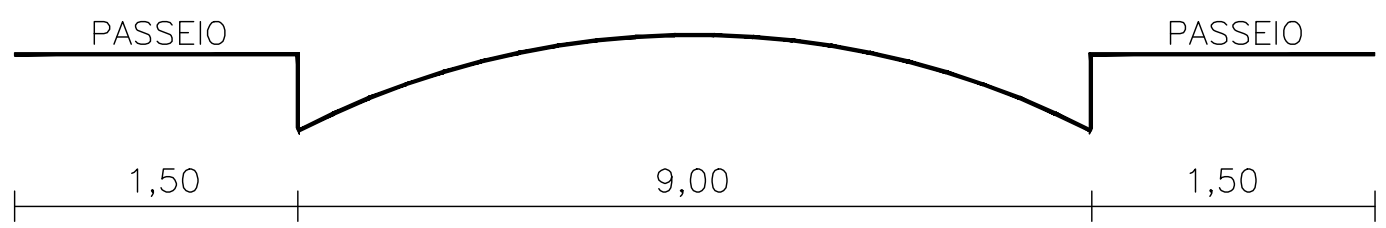

ESCALA 1:100

PROC. 56570/1998-57
APROVADO EM 13/04/1999

CARIMBO - PREFEITURA:

PROC. 56570/1998-57
APROVADO EM 13/04/1999

ASSUNTO:
LOTEAMENTO JARDIM ÁGUAS VIVAS - TIPO L2

PRANCHA:
ÚNICA

IMÓVEL:
CHÁCARA 33-A - CHACARAS JOSE ANTONIO PEREIRA

PROPRIETÁRIO:

MÁRIO DE ABREU
CIC. 003.595.991-68

A:\cartao.tif

AUTOR DO PROJETO E RESPONSÁVEL TÉCNICO:

MAURÍCIO DOBES SERRA
CREA: 3328/D-MS
CPF: 313.108.421-91

DATA:
SETEMBRO DE 1998

MUNICÍPIO:
CAMPO GRANDE-MS

ESCALA:
1:500