
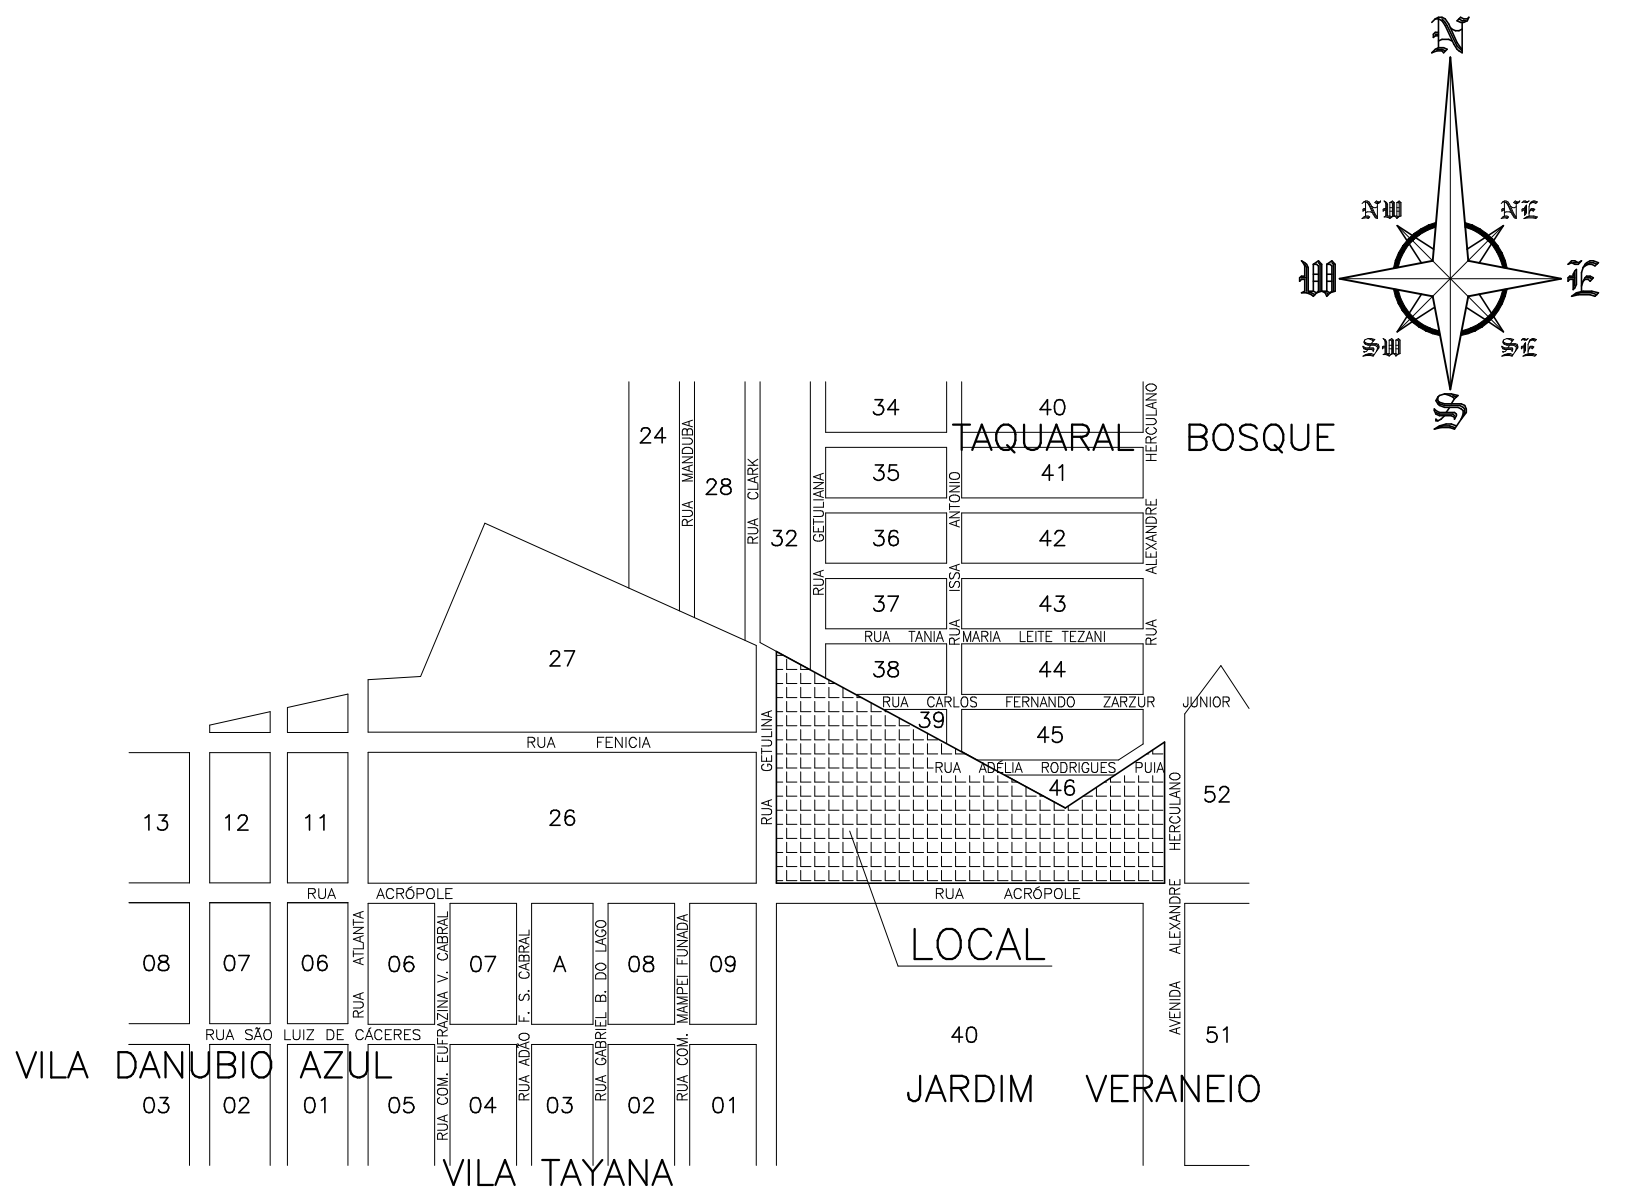
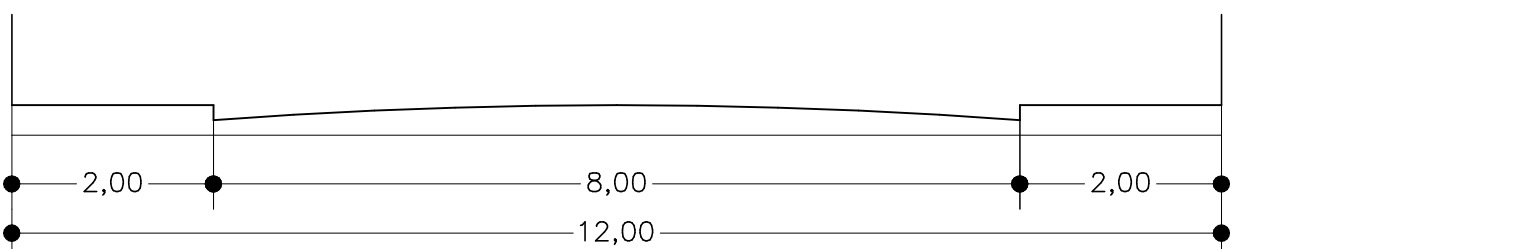


QUADRO DE ÁREAS		
DESCRIÇÃO	ÁREAS	%
LOTES (TOTAL = 131 UNIDADES)	27.073,03m ²	51,1410
QUADRA 04 – LOTE 01 ÁREA DE DOMÍNIO PÚBLICO MUNICIPAL (DESTINADO A EQUIPAMENTOS COMUNITÁRIOS RECREAÇÃO E LAZER)	3.881,83m ²	7,3328
QUADRA 08 – LOTE 01 ÁREA DE DOMÍNIO PÚBLICO MUNICIPAL (DESTINADO A EQUIPAMENTOS COMUNITÁRIOS RECREAÇÃO E LAZER)	4.398,47m ²	8,3087
RUAS	17.584,67m ²	33,2175
ÁREA TOTAL	52.938,00m ²	100,00

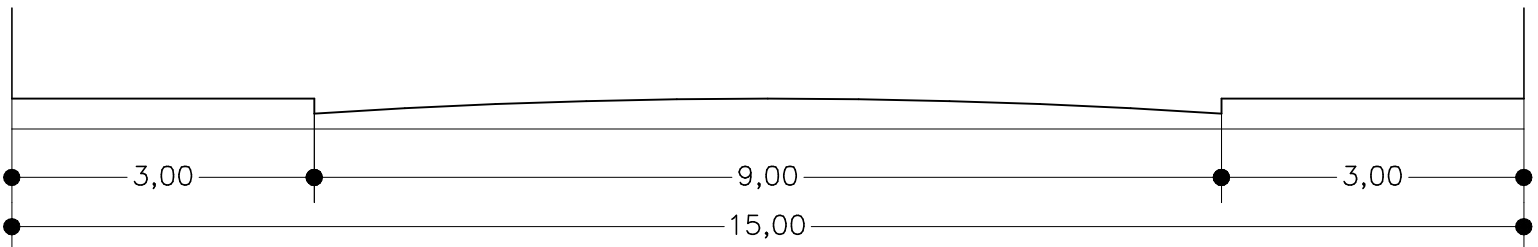

PLANTA DE SITUAÇÃO ESCALA 1:10.000

LEI 2.941/92 DE 23 DE DEZEMBRO DE 1992.

APROVAÇÃO:

☐ SAP/DFCA/DECAR

☐ SMF/DFCA/DECAR

☐ PROCESSO

☐ REQUERENTE

PREFEITURA MUNICIPAL DE CAMPO GRANDE

SECRETARIA MUNICIPAL DE CONTROLE AMBIENTAL E URBANÍSTICO

EMHA - EMPRESA MUNICIPAL DE HABITAÇÃO

ASSUNTO :
LOTEAMENTO "JARDIM ARCO-ÍRIS"

LOCAL : LOTE 1-V (MATRÍCULA 201.157), RESULTANTE DO REMEMBRAMENTO DOS LOTES 01 A 05 DA QUADRA 41. - JARDIM VERANEIO

PROPRIETÁRIO

MUNICÍPIO DE CAMPO GRENDE - MS
CNPJ/MF. 03.501.509/0001-06

RESPONSÁVEL TÉCNICO PELO LOTEAMENTO:

ATANAGILDO FERREIRA DE OLIVEIRA
ENGº AGRIM. - CREA 2806/D-MS

AUTOR DO PROJETO
SFT / DFCA / DECAR

ESCALA:
INDICADAS

DATA:
DEZEMBRO/2002

PROCESSO:
50.560/2002-69

ARQUIVO
JD. VERANEIO_LOTE 1-V
DCA 06/ DIQ. 30

