


PLANTA DO LOTEAMENTO  
Escala 1/1000

LOTE PADRÃO  
Escala 1/500

SECÇÃO DAS RUAS  
Escala 1/200

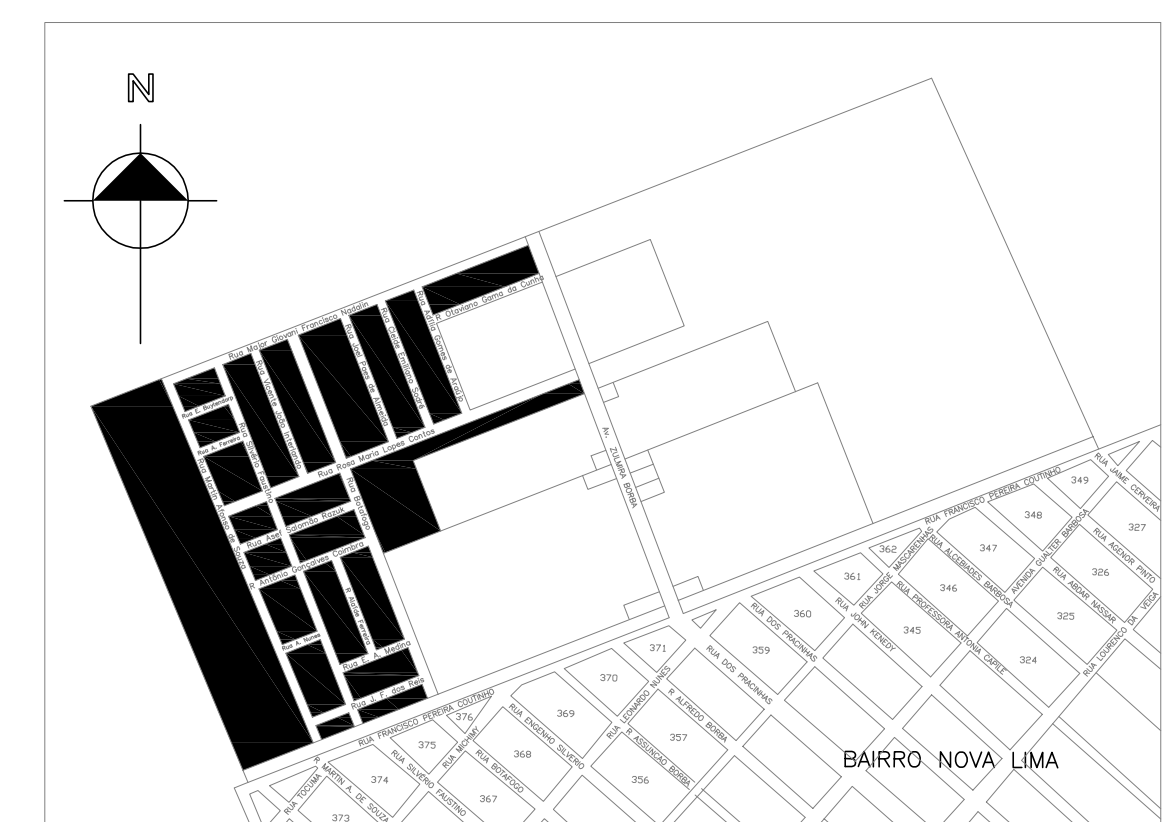

PLANTA DE SITUAÇÃO  
Escala 1/10.000

QUADRA 20 LOTE 1			52.204,00 m <sup>2</sup>
ÁREA DE DOMÍNIO PÚBLICO MUNICIPAL			
MARCOS	AZIMUTES	DISTÂNCIAS	
M1-M2	79°50'00"	100,03	
M2-M3	168°31'26"	522,04	
M3-M4	259°50'00"	100,03	
M4-M1	348°31'26"	522,04	

LOTE A			209.612,38 m <sup>2</sup>
MARCOS	AZIMUTES	DISTÂNCIAS	
M1-M2	79°50'00"	612,46	
M2-M3	170°02'09"	64,00	
M3-M4	259°50'00"	146,88	
M4-M5	169°50'00"	122,90	
M5-M6	79°50'00"	146,45	
M6-M7	170°02'09"	35,00	
M7-M8	259°50'00"	241,06	
M8-M9	169°50'00"	100,00	
M9-M10	259°50'00"	81,26	
M10-M11	169°50'00"	200,00	
M11-M12	259°50'00"	277,42	
M12-M1	348°31'26"	522,04	

LEGENDA						
R/D	QUADRA	LOTE(S)	LOTE(S)ATUAL	PROCESSO	PROPRIETÁRIO	APROVAÇÃO
R	10	13 e 14	13A	102525/11-13	UMIÃO CENTRO OESTE BRASILEIRA DA IGREJA ADVENTISTA DO SETIMO DIA	16/08/12
R	17	01 e 02	1A	102527/11-31	UMIÃO CENTRO OESTE BRASILEIRA DA IGREJA ADVENTISTA DO SETIMO DIA	24/04/12

LOTE A	209.612,38 m <sup>2</sup>	100,00%
LOTES	94.679,19 m <sup>2</sup>	45,17%
RUAS	52.977,99 m <sup>2</sup>	25,27%
ÁREAS DE DOMÍNIO PÚBLICO MUNICIPAL (Destinadas à recreação, lazer e equipamentos comunitários)	61.955,20 m <sup>2</sup>	29,56%
TOTAL DE LOTES		433

QUADRO DE ÁREAS

APROVAÇÃO	
P.M.C.G. SEMUR - Secretaria Municipal de Controle Urbanístico DECAR - Departamento de Averbação, Cartografia, Patrimônio Imobiliário APROVADO	
Pelo Processo n.º ...../...../.....	
Responsável	
Campo Grande - MS ...../...../.....	
ASSUNTO	LOCAL
LOTEAMENTO	LOTE A, RESULTANTE DO DESMEMBRAMENTO DA GLEBA 3, EM CAMPO GRANDE
TIPO	MATRICULA 19.214 do 3º C.R.I.
DENOMINAÇÃO	
OSCAR SALAZAR MOURA DA CRUZ	
AUTOR DO PROJETO	
RES.P. TÉCNICO PELA IMPLANTAÇÃO DO LOTEAMENTO	
ARQUITETURA A3 S/C LTDA CREA 1137 ARO. RÁDIO SALVADOR NESSMAN CREA 809/D	NS ENGENHARIA S/C LTDA CREA 3551 MS ENG. AGRIMENSOR AUGUSTO CARLOS CORREA NERES CREA 8010 ME
PROPRIETÁRIO	
EMPRESA MUNICIPAL DE HABITAÇÃO EMHA CNPJ 06.827.906/0001-45 RODRIGO DE PAULA AQUINO DIRETOR PRESIDENTE CPF: 899.825.097-72	