




GLEBA	26.059,60 m2	100,00%
LOTES	15.802,50 m2	60,64%
RUAS	7.634,10 m2	29,30%
ÁREA DE DOMÍNIO PÚBLICO MUNICIPAL (Destinada à recreação, lazer e equipamentos comunitários)	2.623,00 m2	10,06%
TOTAL DE LOTES		72

QUADRO DE ÁREAS

M1-M2	24,00 m	M5-M6	230,00 m
M2-M3	31,55 m	M6-M7	110,00 m
M3-M4	108,00 m	M7-M8	98,00 m
M4-M5	110,00 m	M8-M1	31,75 m


DISTÂNCIAS

LEGENDA						
R/D	QUADRA	LOTE(S)	LOTES ATUAL	PROCESSO	APROVAÇÃO	PROPRIETÁRIO
R	01	4 e 5	A1	28468/12-11	14/06/12	HELENA DIONISIA BORTOLACI

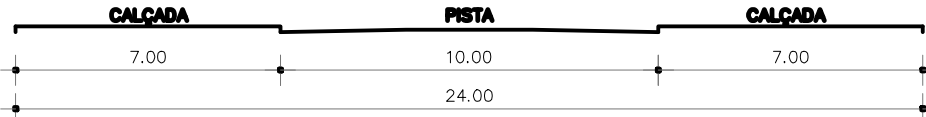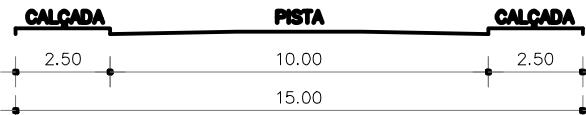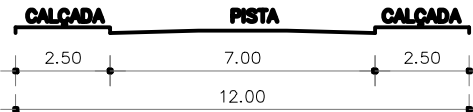

SECÇÃO DAS RUAS

Escala 1/200

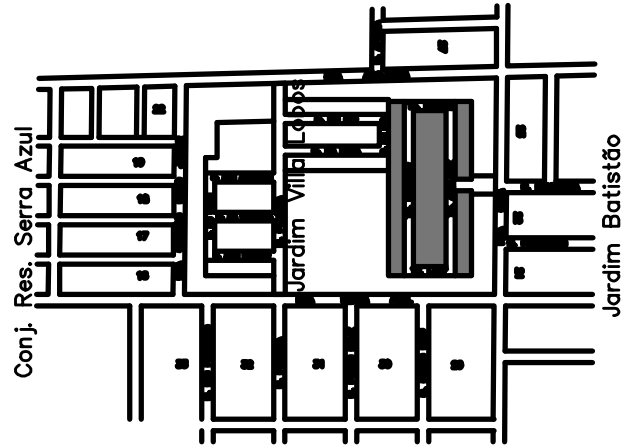

PLANTA DE SITUAÇÃO

Escala 1/10.000

APROVAÇÃO

☐ SAPI/DPCA/DECAR

☐ SAPI/DPCA/DECAR

☐ PROCESSO

☐ REQUERENTE

PROCESSO Nº 04391/2003-01
30/09/2004

PARCELAMENTO DE INTERESSE SOCIAL PIS
Lote A, resultante do remembramento dos lotes
36 e 37 do desdobro da Área K, parte das
fazendas Bandeira e Ribeirão da Lagoa,
Campo Grande MS (Matrícula 63.008)

LOTEAMENTO
JARDIM VILLA LOBOS II

PLANTA LOTEAMENTO
PLANTA DE SITUAÇÃO
QUADRO DE ÁREAS
DETALHES

DATA: 25/OUT/2003 MODIFICADO: 28/FEV/2004

01
01

PROPRIETÁRIO

RESP. TÉCNICO PELA IMPLANTAÇÃO DO LOTEAMENTO

FRANICAL MOBILIÁRIA LTDA
CNPJ: 03.234.788/0001-99
GERALDO BARBOSA DE PAIVA
DIRETOR

MS ENGENHARIA S/C LTDA
CREA 3881 MS
ENG. AUGUSTO CARLOS CORREA NERES
CREA 6010 MS

AUTOR DO PROJETO

ARQUITETURA A3 S/C LTDA
CREA 1137 MS
ARG. INÁCIO SALVADOR NESSIMIAN
CREA 509 MS



ARQUITETURA A3

CÉSAR DA SILVA FERNANDES
INÁCIO SALVADOR NESSIMIAN
JOÃO BOSCO URT DELVIZIO

RUA ARTHUR JORGE 1096 SALA 81
CAMPO GRANDE MS - TEL. 721.2575

PLANTA DO LOTEAMENTO

Escala 1/1000