



PLANTA URBANÍSTICA
ESC. 1:1.000

PERFIL DAS RUAS


ESC. 1:200

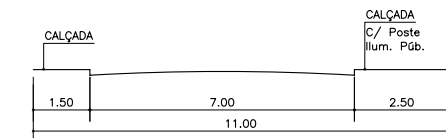


RUAS DE 11,00m
ESCALA 1:200

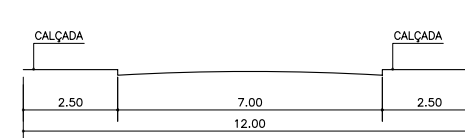


RUAS DE 12,00m
ESCALA 1:200

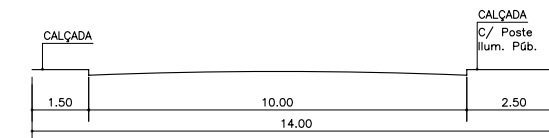


RUA DE 14,00m
ESCALA 1:200

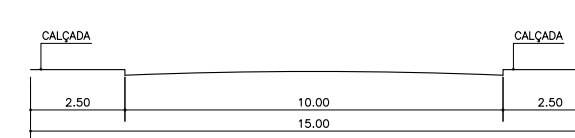


RUA DE 15,00m
ESCALA 1:200

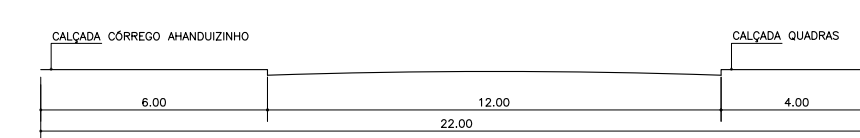

RUA DE 22,00m
ESCALA 1:200

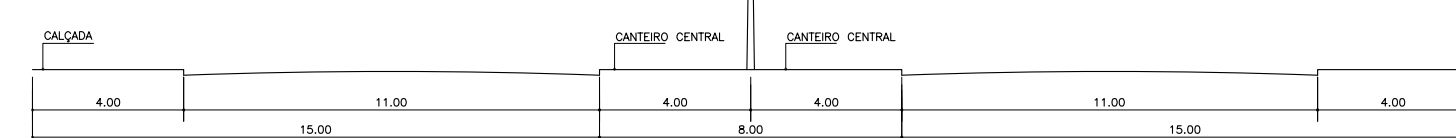

RUA GUACURUS - ALTA TENSÃO
ESCALA 1:200

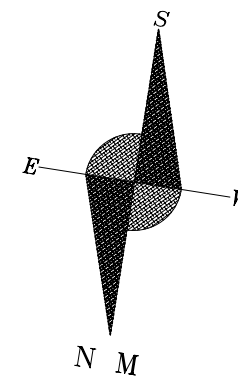


ORLANDO CRAICI

ESTACAD	VANTE	AZIMUTE	DISTANCIA
M-01	M-02	40° 55' 41"	149, 20
M-02	M-03	314° 05' 41"	844, 01
M-03	M-04	198° 10' 19"	151, 92
M-04	E-05	134° 59' 41"	786, 00

QUADRO DE ÁREAS		
DENOMINAÇÃO	ÁREA (m2)	%
LOTES	64.078,3285	55,17
RUAS	40.152,3270	34,57
ÁREA DE DOM. PÚBLICO (LOTE 12 QUADRA 6)	7.007,2780	6,03
ÁREA DE DOM. PÚBLICO (LOTE 01 QUADRA 10)	4.914,0665	4,23
TOTAL	116.152,0000	100,00

NÚMERO DE LOTES = 301

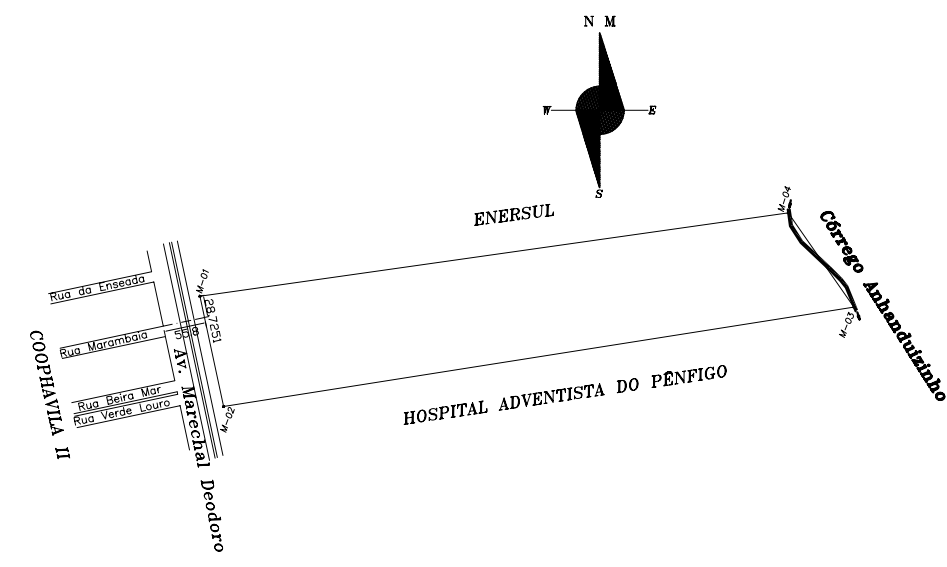

PLANTA DE SITUAÇÃO
ESC. 1:10.000

VISTO



TÍTULO/PROJETO

RESIDENCIAL OURO PRETO
PARCELAMENTO DE INTERESSE SOCIAL

LOCAL

Gleba "A", parte dos antigos imóveis Bandeira, Bálamo, e lotes
Coloniais e Esquecido, localizada na Região Urbana Anhanduizinho.

PROPRIETÁRIO

FINANCIAL IMOBILIÁRIA S.A.
COC 03.234.788/0001-99

RESP. TÉCNICO PELA IMPLANTAÇÃO DO PROJETO

DATA
Abril/2000
ESCALA
INDICADA

AUTOR DO PROJETO P/ LOTEAMENTO

ARQUITETA E URBANISTA VALÉRIA LÚCIA RESENDE
CREA 6026/D
CIC - 481034541-68

FOLHA

01

N/S ENGENHARIA SC LTDA.
CREA 3551/D - MS
Resp. Técnico pela empresa
ENYR AGRIMENSOR AUGUSTO C. CORREA NERES
CREA 6010/D - MS