

# PORTAL DO GRAMADO


## BAIRRO: SEMINARIO (CONFORME LEI 74/2005)

PROPRIETÁRIO: PORTAL DO GRAMADO COMERCIAL IMOBILIÁRIA LTDA

PROCESSO: 54.572/79

APROVADO: 27/03/80

ESCALA: 1/1000

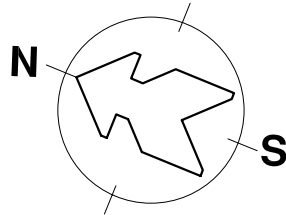


DIocese de Campo Grande

Congregação das Irmãs de Jesus Adolescente



PERFIL TRANSVERSAL DAS RUAS  
S / ESCALA

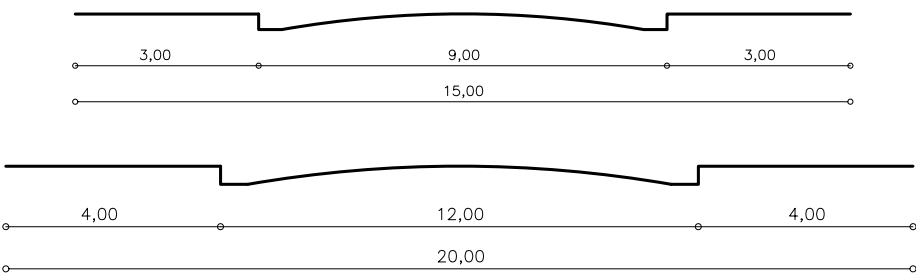

RESUMO DAS ÁREAS			
ÁREAS: QUADRAS	60.866,6519658m <sup>2</sup>	65,45%	
ÁREA VERDE A	9.744,9029000m <sup>2</sup>	10,54%	
RUAS:	21.888,4451342m <sup>2</sup>	24,01%	
TOTAL	92.500,0000000m <sup>2</sup>	100,00%	

LEGENDA					
R/D	QUADRA	LOTE (S)	LOTE ATUAL	PROCESSO	APROVAÇÃO
R/D	04	1, 2	1B, 1C, 1D	85989/09-61	02/03/10
					PROPRIETÁRIO
					ELISA RODRIGUES VILLANUEVA