




VILA SANTOS

BAIRRO: PLANALTO (CONFORME LEI 74/2005)

PROPRIETÁRIO: GLODURFHO MARCONDES TORRES
APROVADA:08/08/53
CIDADE: CAMPO GRANDE–MS
ESCALA: 1/1000.

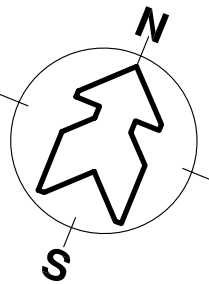

LEGENDA						
R/D	QUADRA	LOTE(S)	LOTE(S)ATUAL	PROCESSO	APROVAÇÃO	PROPRIETÁRIO
R	3e4	01 e 18	YeZ	2.188/88		PAULO MARCONDES TORRES
R	02	15 e 16	15A	4.829/95–61		MARTHA RONDON MONTELLO
R	02	01 a 07	7A	54757/95–94		CARLITO O. BOZA E OUTROS
R	04	Z	Z1aZ16	43387/96–96		C.P.L. CONSTRUÇÕES E PROJETOS LTDA
D	02	15A	15X,15Y	45108/97–80		MARTHA RONDON MONTELLO
R	01	05 e 06	5A	4181/2001–80		IZAURO PEREIRA VICENTE
D/R	01	4 e 5A	4A,5A	17956/01–31		JOAO LEITE DE OLIVEIRA
D/R	01	4A e 5A	4AX,5AX	32644/07–80	27/06/07	IZAURO PEREIRA VICENTE E OUTRO
D	02	7A	7B, 7C e 7D	40629/13–90	21/11/14	CARLITO DE OLIVEIRA BOZA E OUTROS

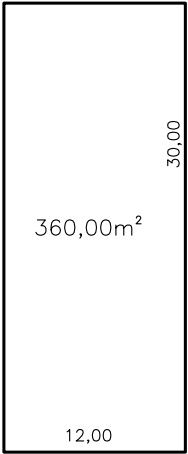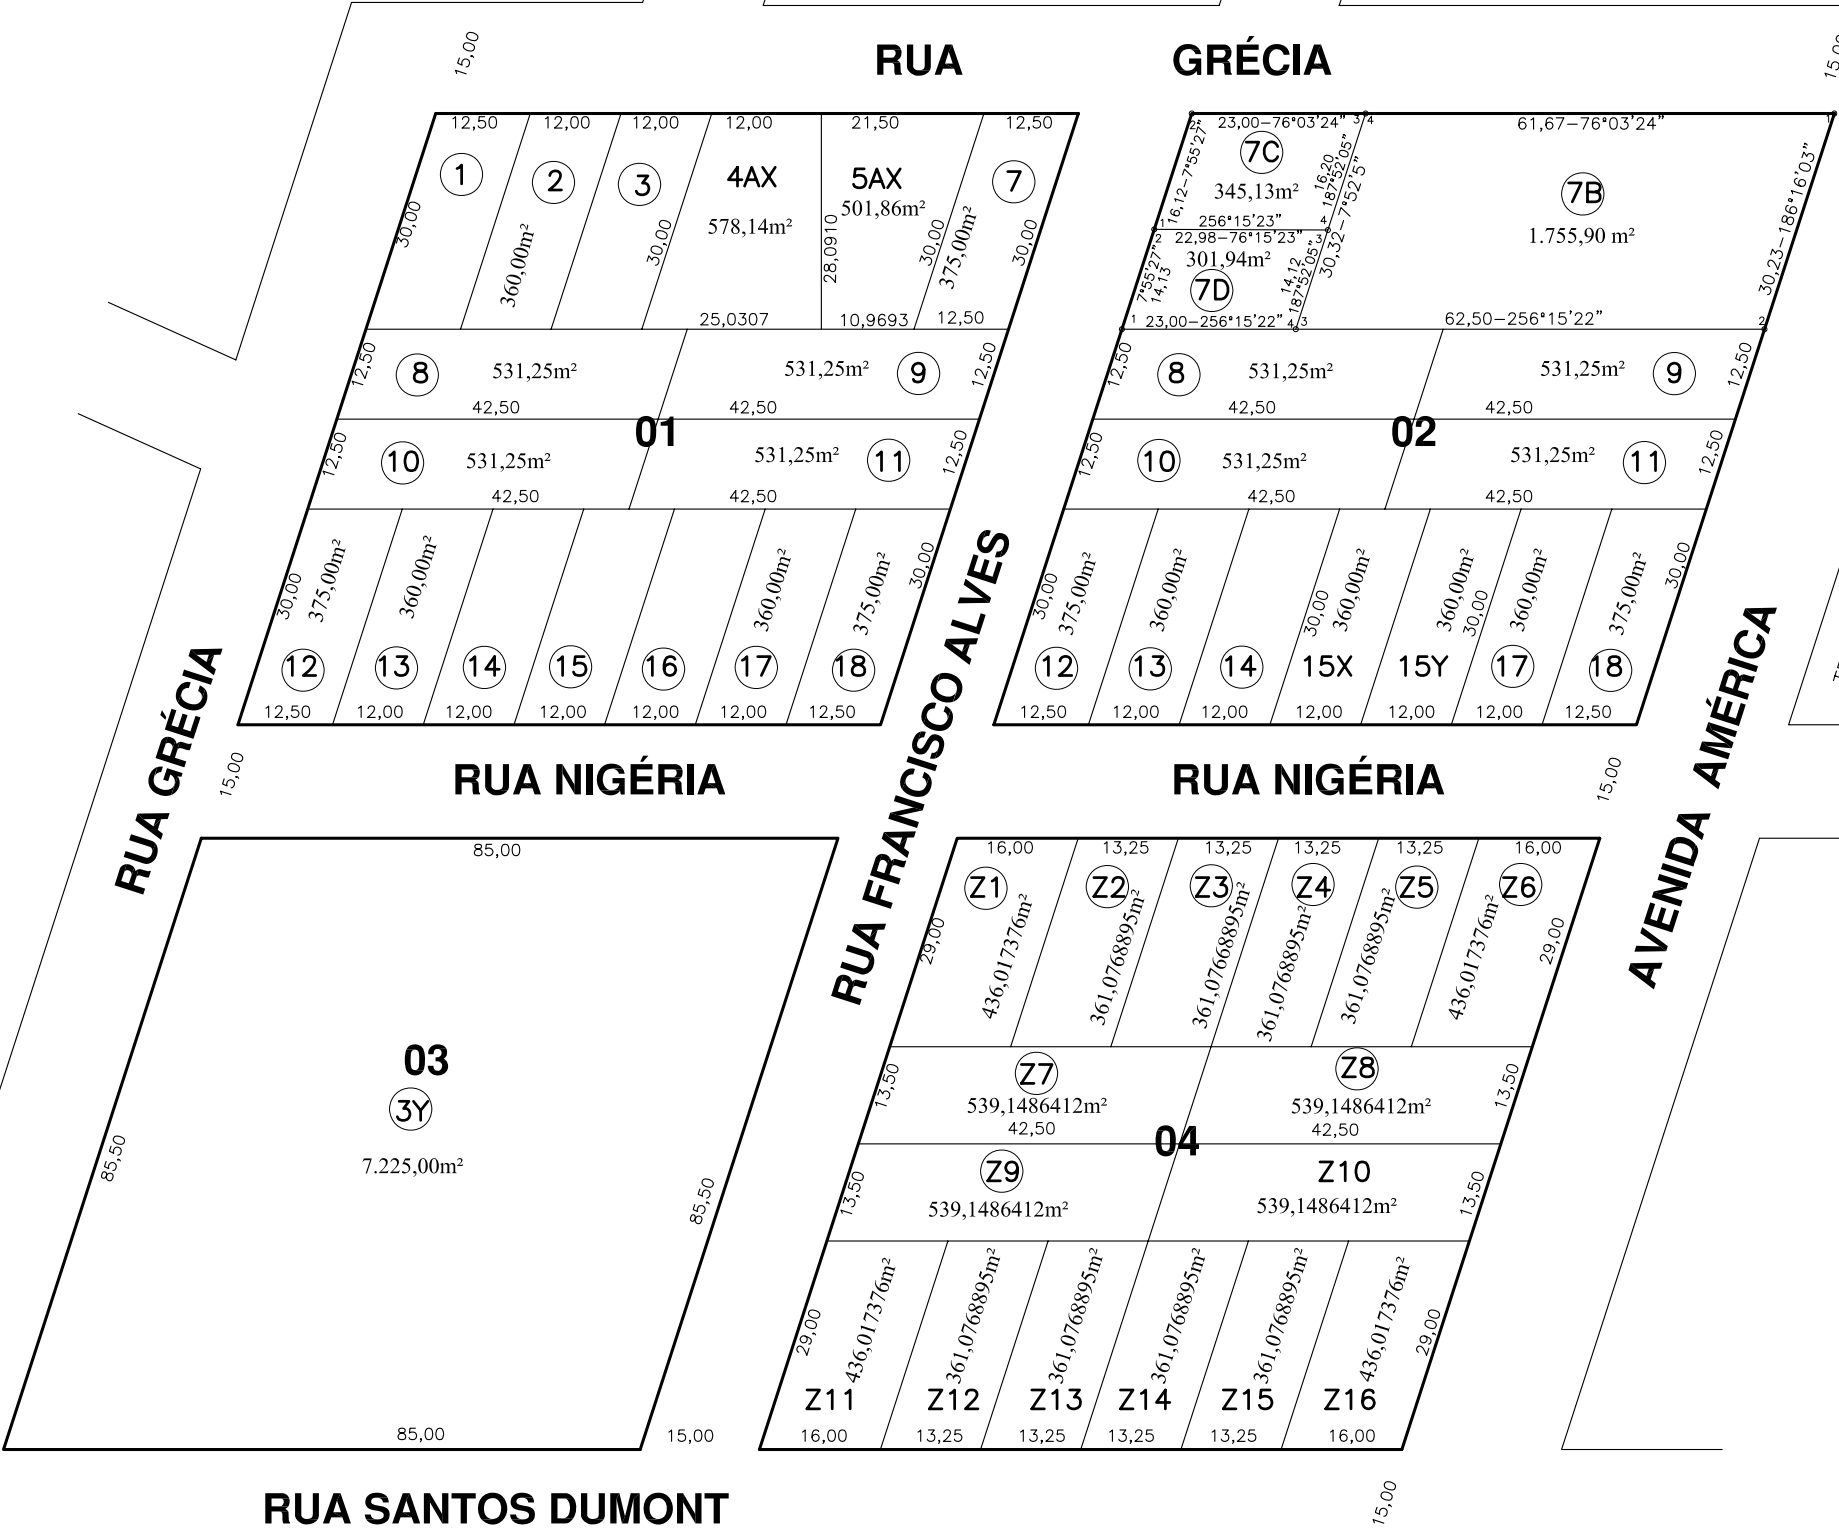

LOTE PADRÃO

ÁREA LOTEADA	28.900,00m²
ÁREA DAS RUAS	11.100,00m²
ÁREA TOTAL	40.000,00m²
TOTAL DE LOTES	72