


SECÇÃO DAS RUAS

Escala 1/100

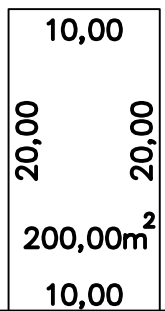

LOTE PADRÃO

Escala 1/500

QUINHÃO B-3			20.102,00 m2
MARCOS	RUMOS	DISTÂNCIAS	
M-1/M-2	51°55' NE	133,6445	
M-2/M-3	23°06' NW	156,3145	
M-3/M-4	51°55' SW	132,6072	
M-4/M-1	22°44' SE	156,5859	

QUADRA 1 LOTE 1			2.010,21 m2
MARCOS	AZIMUTES	DISTÂNCIAS	
P1-P2	156°54'00"	43,84	
P2-P3	247°16'00"	47,72	
P3-P4	307°42'16"	30,66	
P4-P1	51°55'00"	64,88	


QUADRA 2 LOTE 10			345,01 m2
MARCOS	AZIMUTES	DISTÂNCIAS	
M1-M2	156°54'00"	10,47	
M2-M3	231°55'00"	25,80	
M3-M4	337°16'00"	17,30	
M4-M1	67°16'00"	24,81	

QUADRA 4 LOTE 13			301,15 m2
MARCOS	AZIMUTES	DISTÂNCIAS	
M1-M2	106°09'20"	11,88	
M2-M3	231°55'00"	30,33	
M3-M4	337°16'00"	15,49	
M4-M1	67°16'00"	20,00	

LEGENDA						
R/D	QUADRA	LOTE(S)	LOTE(S)ATUAL	PROCESSO	APROVAÇÃO	PROPRIETARIO
R	2	1a6	M	0955/85		PRIMO MAFFEI
R	3.V.TRIANGULO	1a11				
R	1. B.GUANABARA	1a5	A	32236/81		FAGIOLLO & CIA. LTDA
R	01	05 a 10	10A	76539/06-71	15/06/07	ALDEMIRO LEMOS E OUTROS
R	02	01 a 21	1D	58345/14-11	18/09/14	DISTRIBUIDORA DE PRODUTOS ALIMENTÍCIOS DISBOM LTDA

GLEBA	20.102,00 m2	100,00%
LOTES	13.346,10 m2	66,39%
RUAS	4.745,69 m2	23,61%
ÁREAS DE DOMÍNIO PÚBLICO MUNICIPAL (Destinadas à recreação, lazer e equipamentos comunitários)	2.010,21 m2	10,00%
TOTAL DE LOTES		61

QUADRO DE ÁREAS

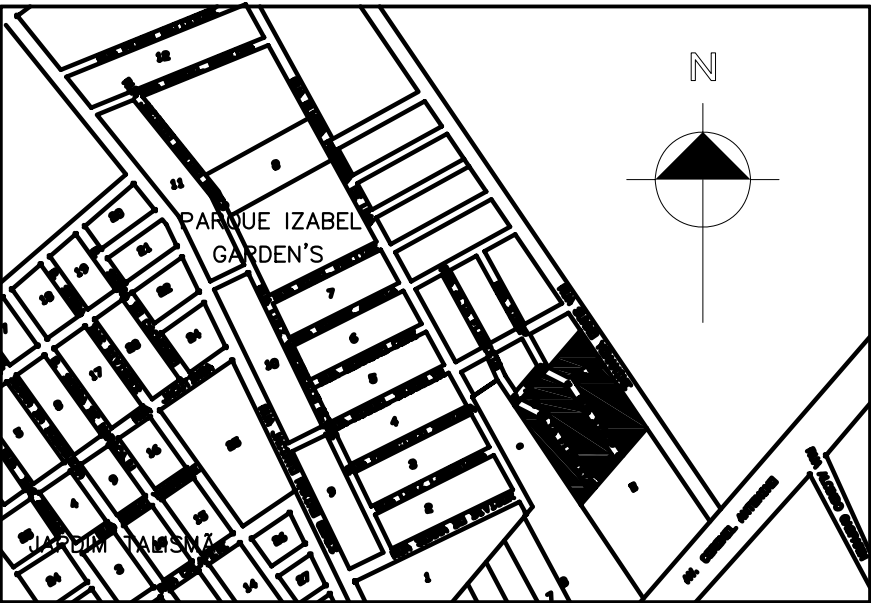

PLANTA DE SITUAÇÃO

Escala: 1/10.000

APROVAÇÃO

- ☐ SAP/DFCA/DECAR
- ☐ SMF/DFCA/DECAR
- ☐ PROCESSO
- ☐ REQUERENTE

PARCELAMENTO DE INTERESSE SOCIAL PIS
Quinhão B-3, resultante do Desmembramento do
Quinhão B, situado à margem esquerda do
Córrego Segredo (Matrícula 9103)

LOTEAMENTO
MORADA DO SOSSEGO II

PLANTA LOTEAMENTO
PLANTA DE SITUAÇÃO
QUADRO DE ÁREAS
DETALHES

DATA: 25/OUT/2003 MODIFICADO: 26/FEV/2004

01
01

PROPRIETÁRIO

FINANCIAL IMOBILIÁRIA LTDA
CNPJ: 03.234.788/0001-99
GERALDO BARBOSA DE PAIVA
DIRETOR

AUTOR DO PROJETO

ARQUITETURA A3 S/C LTDA
CREA 1137 MS
ARG. INACIO SALVADOR NESSIMIAN
CREA 909 MS

RESP. TÉCNICO PELA IMPLANTAÇÃO DO LOTEAMENTO

NS ENGENHARIA S/C LTDA
CREA 3501 MS
ENG. AUGUSTO CARLOS CORREA NERES
CREA 6010 MS



ARQUITETURA A3

CÉSAR DA SILVA FERNANDES
INACIO SALVADOR NESSIMIAN
JOÃO BOSCO URT DELVIZIO

RUA ARTHUR JORGE 1096 SALA 81
CAMPO GRANDE MS . TEL 721.2875

PLANTA DO LOTEAMENTO

Escala 1/1000

