


PLANTA DA VILA DE PROPRIEDADE DO GAL. WOLGRAND

BAIRRO: CENTRO (CONFORME LEI 74/2005)

CAMPO GRANDE – MT. COD. 333


ESCALA : 1:500

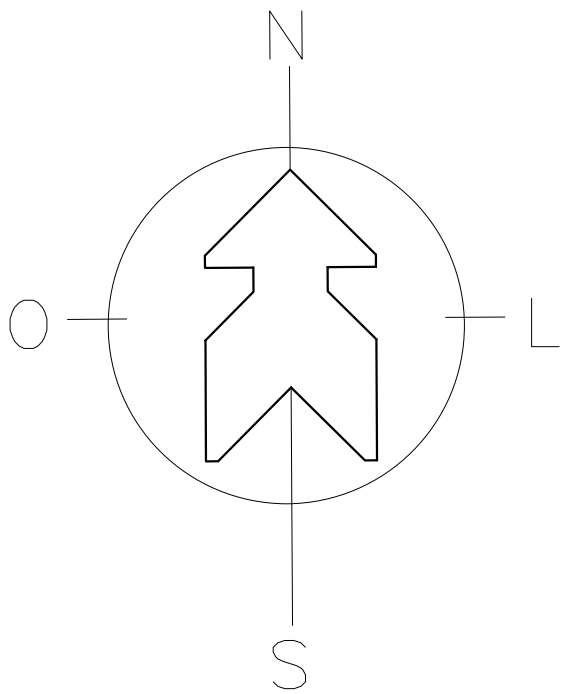

RUA ABRÃO JULIO RAHE

(EX. MADEIRA)

RUA PADRE JOÃO CRIPPA

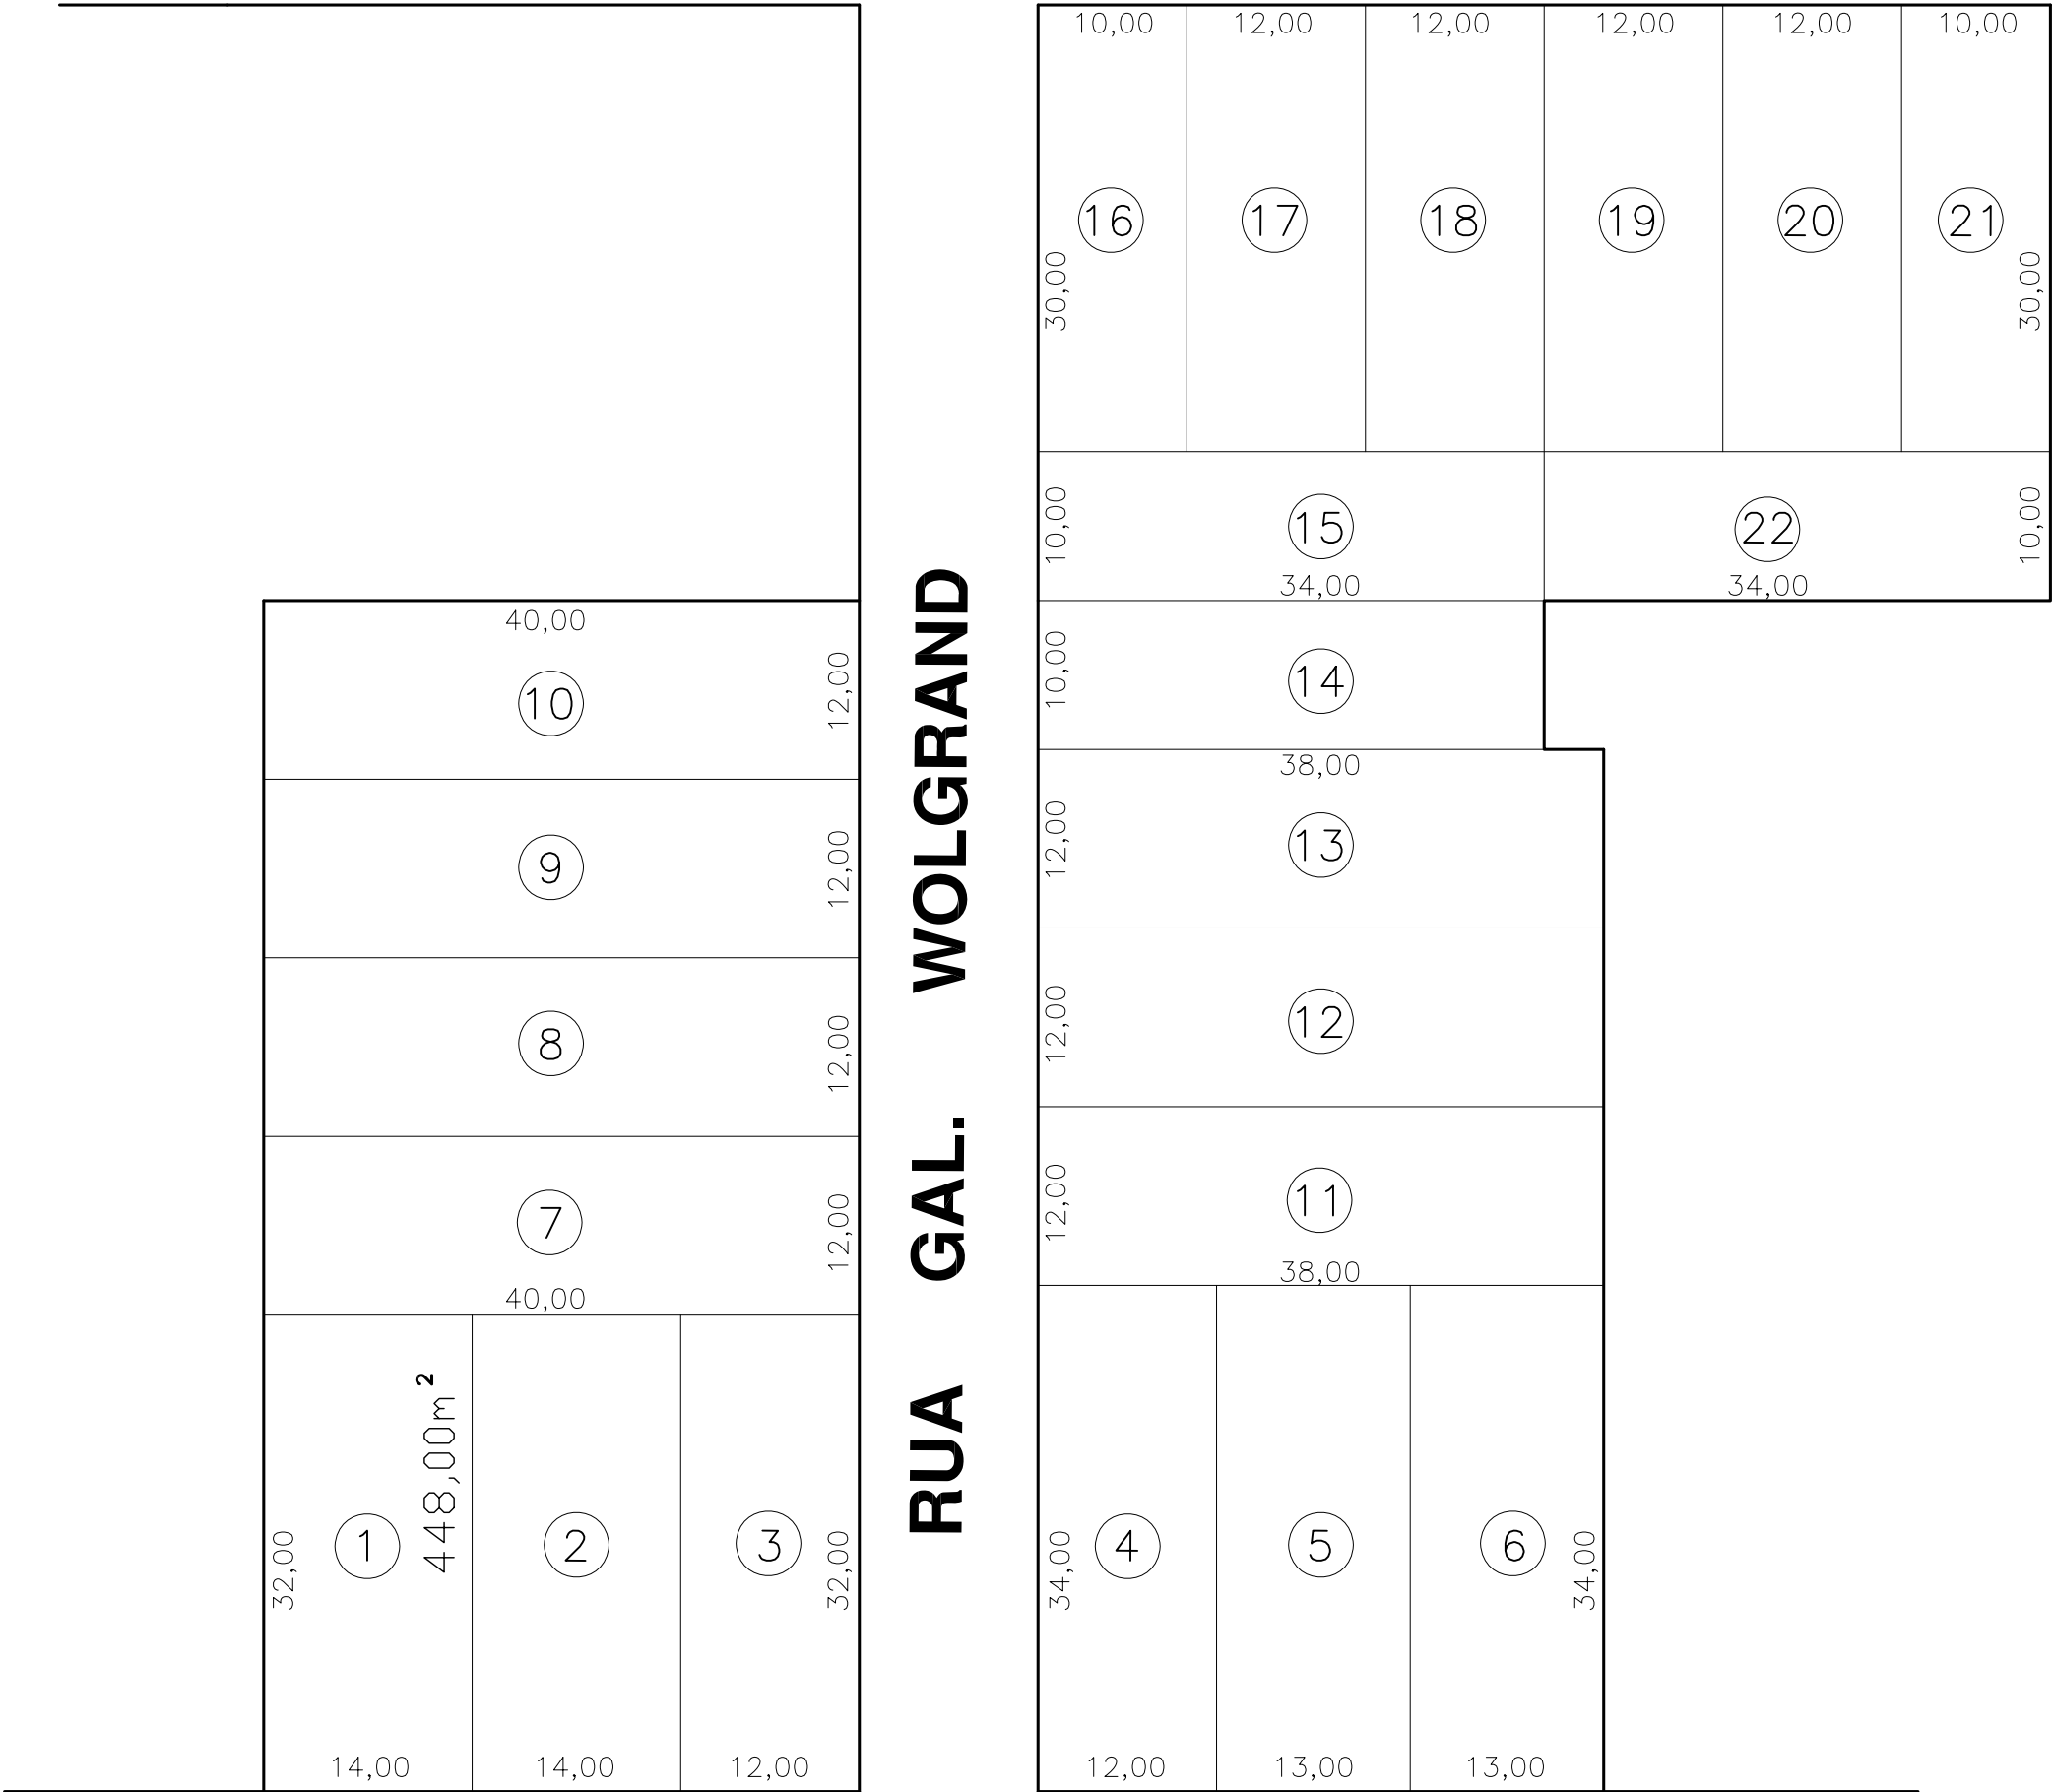

AVENIDA MATO GROSSO

APROVADO: 7 DE JANEIRO DE 1953
CÓPIA FIEL DO ORIGINAL D.R.I.