


PERFIL DAS RUAS
ESCALA 1:200

TABELA DE ÂNGULOS
DE LOTES IRREGULARES
ÂNGULOS NÃO COTADOS SÃO DE 90°

QUADRA	LOTE	1	2	3	4
1	24	78°29'	101°31'		
1	25	78°29'	101°31'		
1	26	78°29'	101°31'		
1	27	78°29'	101°31'		
2	28	78°29'	89°58'	101°35'	74°03'
2	29	78°29'	89°58'	101°35'	78°25'
2	30	78°29'	89°58'	101°35'	85°33'
2	31	78°29'	89°58'	101°35'	89°58'
2	32	78°29'	89°58'	101°35'	86°10'
3	33	78°29'	101°31'		
3	34	78°29'	101°31'		
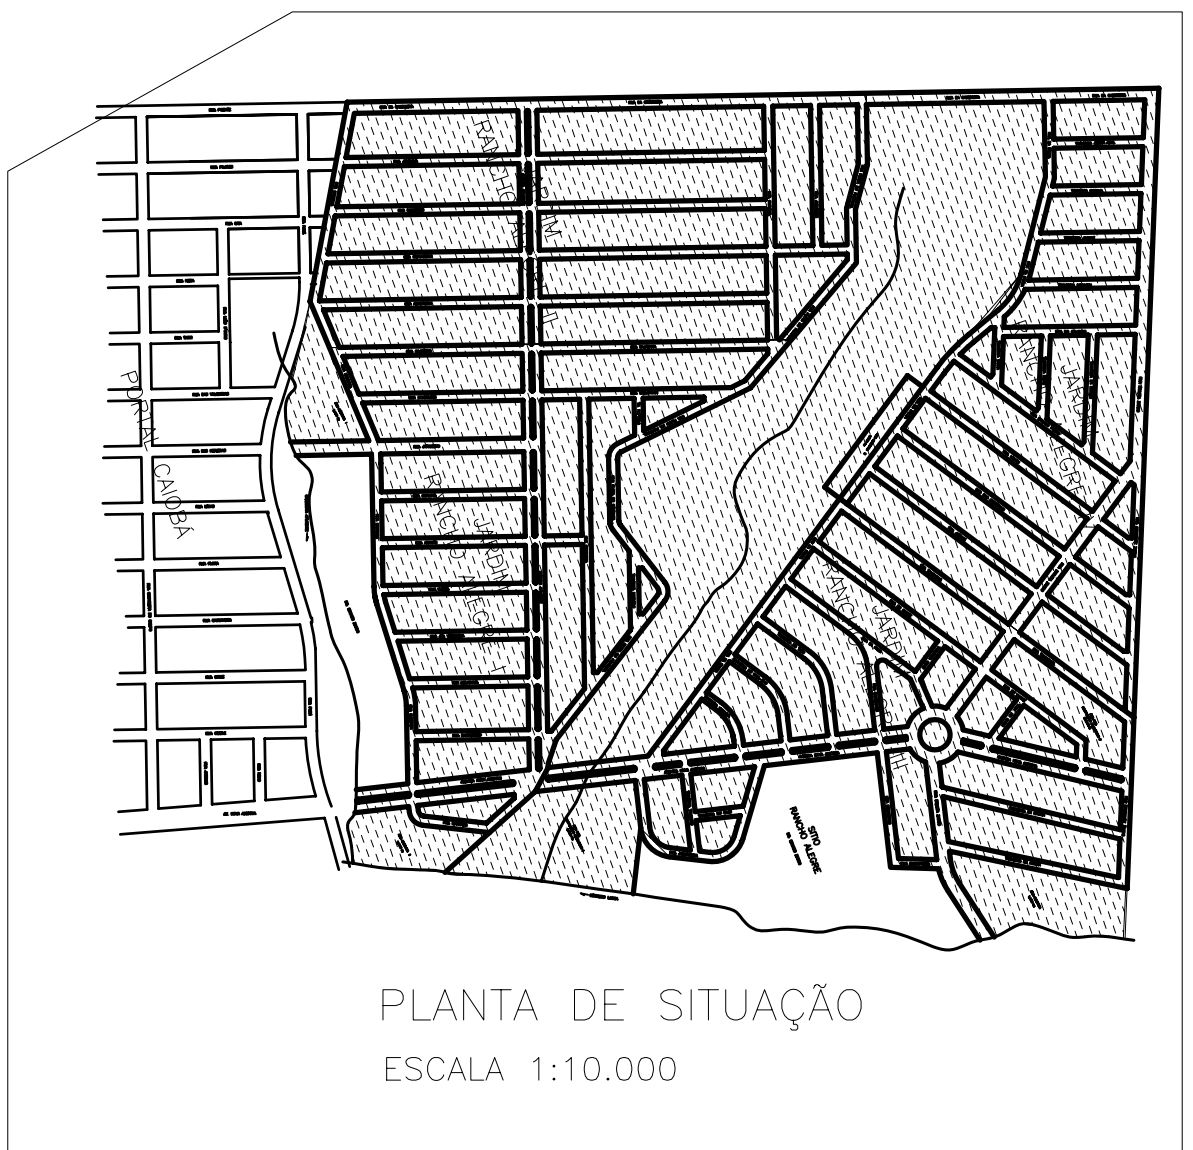

Proprietário
Responsável Técnico pelo projeto e execução do parcelamento

Ambiente Empreendimentos Imobiliários
CGC 15.553.019/0001 - 32

André Gustavo de Lima Tolentino
Engº Civil - CREA 1352 / D - MS
CPF 275.886.531 - 91

Projeto		
LOTEAMENTO L2 QUANTIDADE DE LOTES = 605		
Titulo	Escala	Folha
LOTEAMENTO JARDIM RANCHO ALEGRE II BAIRRO: CAIOBÁ (CONFORME LEI 74/2005)	1:1000	ÚNICA
Local	Data	
GLEBA 2ª, resultante do desmemb. de área de Propriedade do Dr. Edgard Zardo, desmembrada da Fazenda Cerradinho	MAIO/98	