

LOTEAMENTO

JARDIM VICENTINO



BAIRRO: PIONEIROS (CONFORME LEI 74/2005)

RESULTANTE DO DESMEMBRAMENTO DA ÁREA 06, PARTE DA FAZENDA BÁLSAMO, ESQUECIDO E COLONIAL

PROPRIETÁRIO: RAIMUNDO VICENTE

APROVAÇÃO: 07/08/1985 – PROC. 9753/82

ESCALA: 1/1000

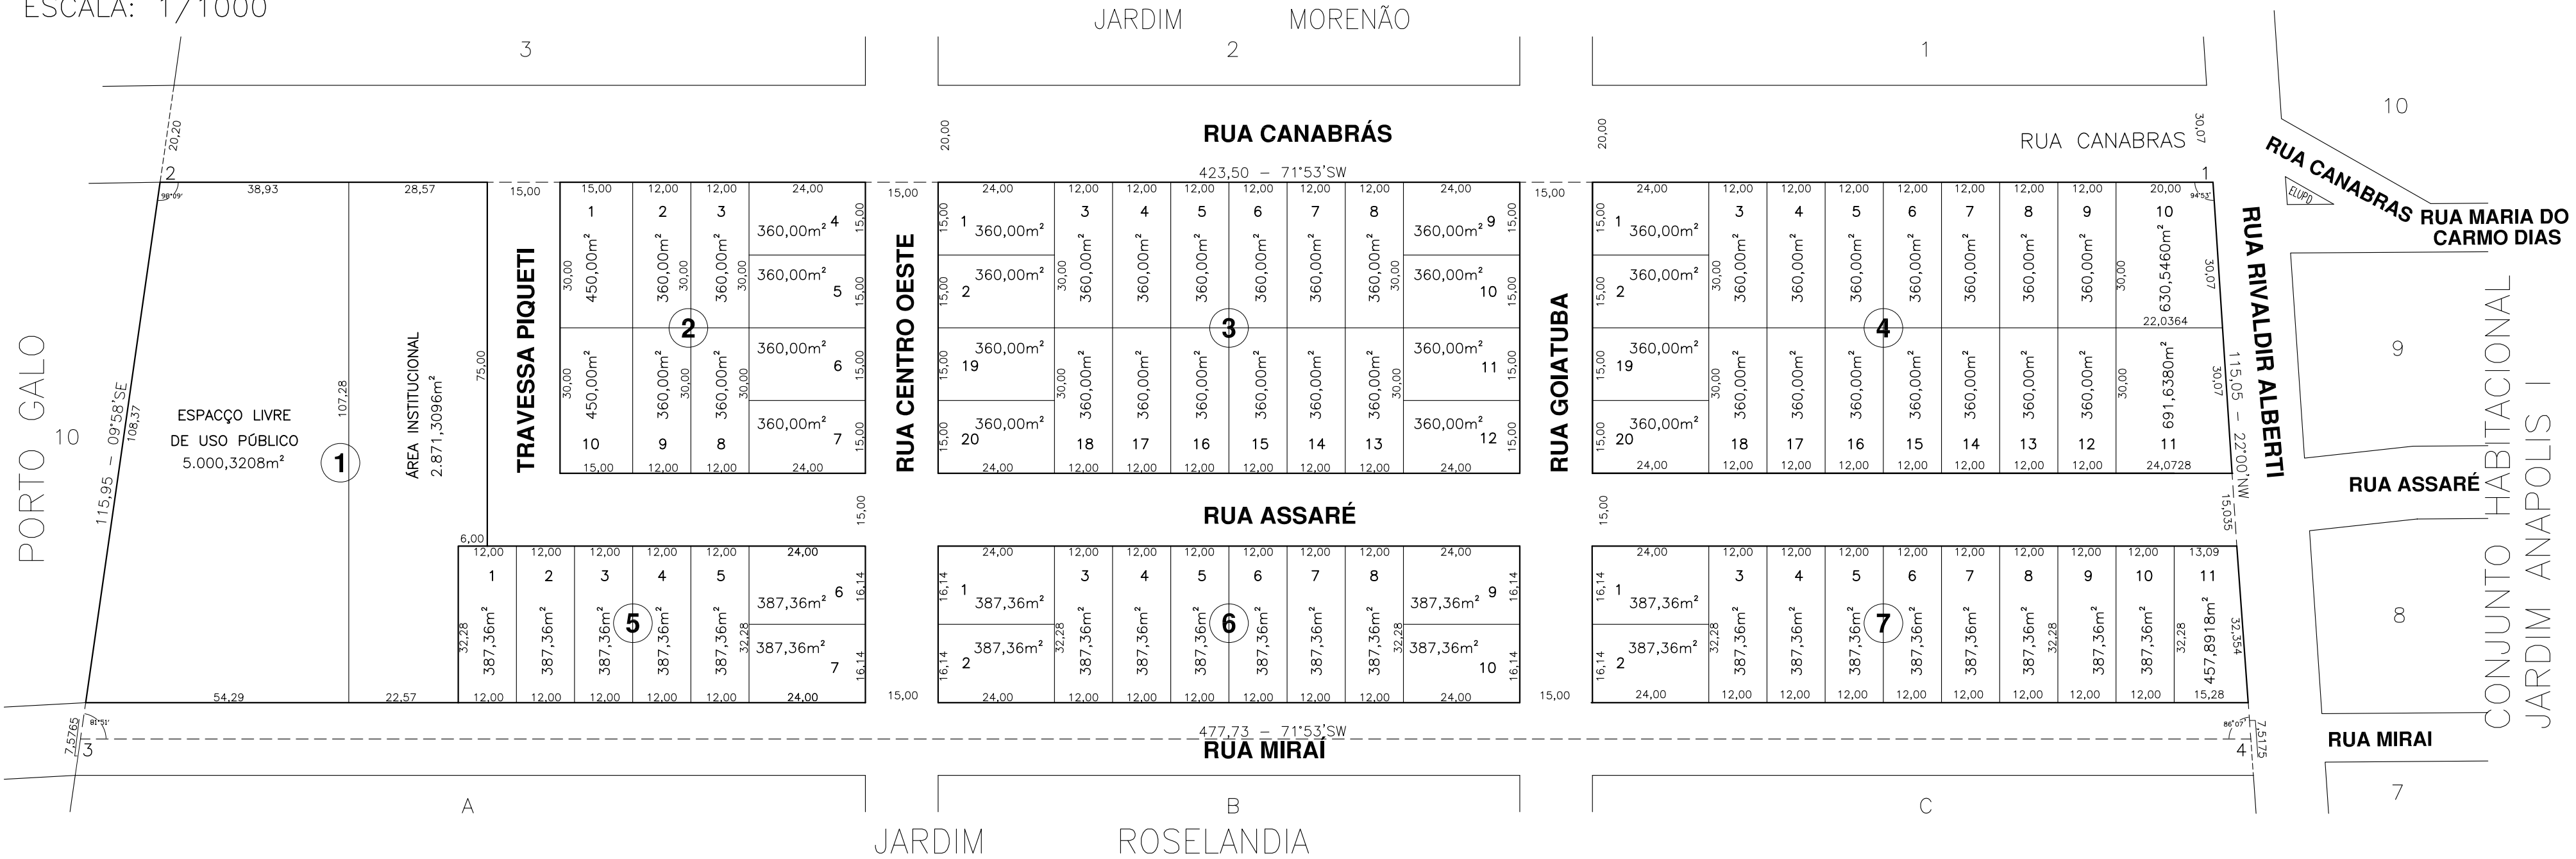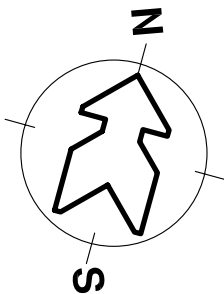

RESUMO DAS ÁREAS			
QUADRAS	29.698,7958m2	59,40%	
ESPACÇO LIVRE DE USO PÚBLICO	5.000,3208m2	10,00%	
RUA	12.429,6638m2	24,86%	
INSTITUCIONAIS	2.871,3098m2	05,74%	
TOTAL	50.000,09M2	100,00%	