

# VILA ONZE

BAIRRO: JARDIM DOS ESTADOS (CONFORME LEI 74/2005)


ESCALA - 1/1000

Q. 16


Q. 4

Q. 32

RUA PARAIBA

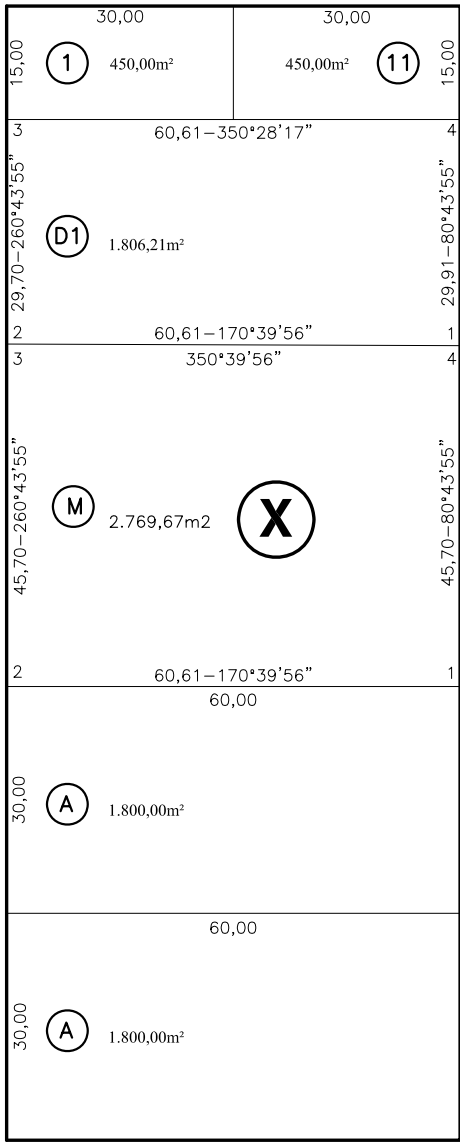


RUA PEDRO COUTINHO

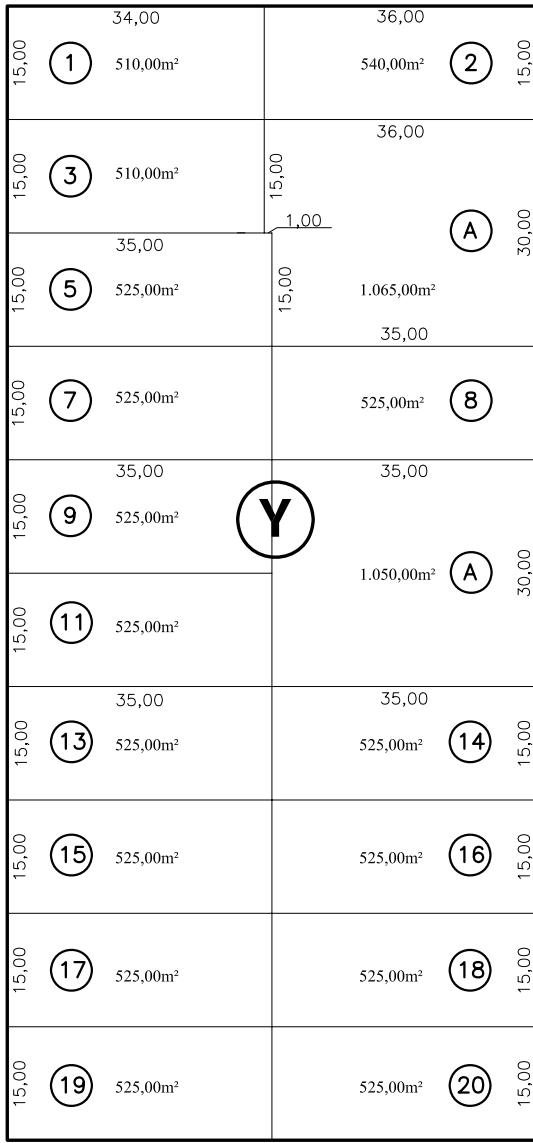

RUA ESPÍRITO SANTO

Q. 26

RUA GAL. ODORICO QUADROS

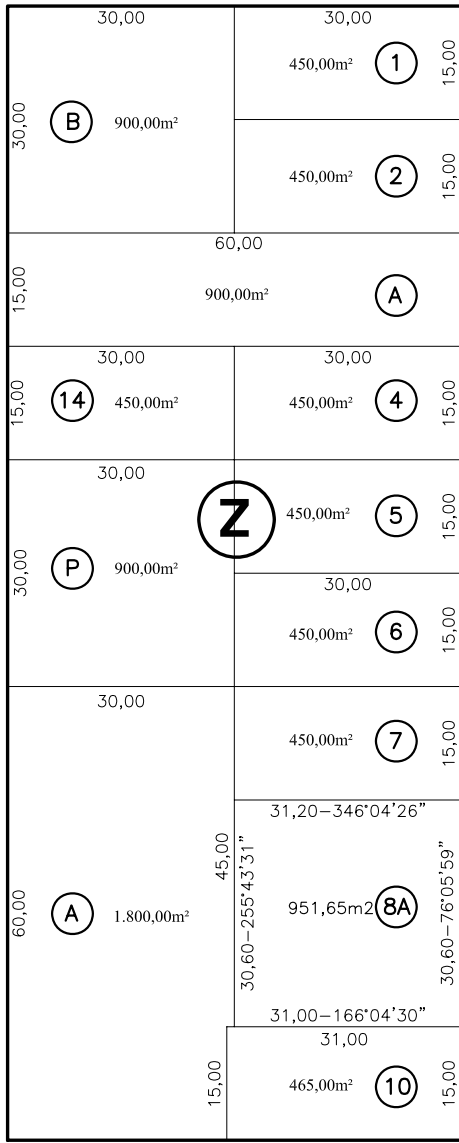


RUA DA PAZ

Q. 33

Q. 17

Q. 18

Q. 34

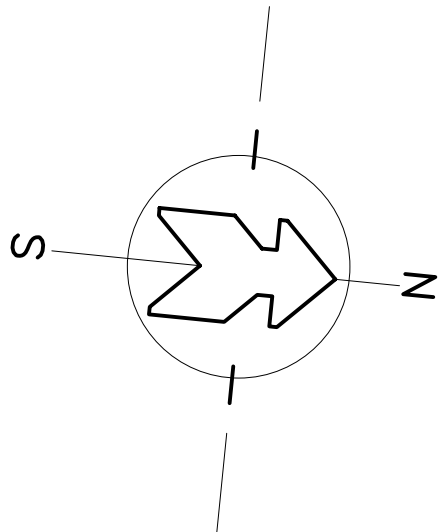

## LEGENDA

R/D	QUADRA	LOTE(S)	LOTE(S) ATUAL	PROCESSO	APROVAÇÃO	PROPRIETÁRIO
R	Y	4 e 6	A	24560/88	09/06/1988	PEDRO ALFREDO BURGEL
R	Z	15 e 16	P	19503/85	08/08/1985	ALFREDO PINTO DE ARRUDA
R	Z	15 e 16	Y	01652/74	28/01/1974	ALFREDO PINTO DE ARRUDA (CANCELADO)
R	Z	10	10	56339/80	19/01/1981	GEORGE MANSOUR HAGE
R	Z	3 e 13	A	06011/78	14/03/1976	ASSAFI DIB ABUSSAFI
R	Z	16 A 20	A	39084/79	22/10/1979	ANTÔNIO CARLOS DINIZ LINHARES
R	Y	10 e 12	A	00189/76	17/03/1976	ANTÔNIO DE SOUZA SALGUEIRO
R	Y	2 e 4	2 e 4	01952/80	15/04/1980	JUAREZ PINTO CARVALHO
R	X	7, 8, 17 e 18	A	05363/76	11/08/1976	ARNALDINO DA SILVA
R/D	X	4 a 6 e 14 a 16	A e B	09480/74	19/10/1974	NATANAEL RIBEIRO CINTRA E OUTRO
R	X	9, 10, 19 e 20	A	16608/78	23/05/1978	HECTORE OCAMPOS
R	X	2, 3, 12 e 13	D	32867/83	17/11/1983	JOSÉ DIBO
R	X	10 e 12	A	2503/76	—	ANTONIO DE SOUZA SALGUEIRO
R	Z	8 e 9	8A	50365/76	14/02/1991	UNIÃO FEDERAL
R	X	A e B	2F	29875/2003	07/11/2006	ADRIANO FABIO FRANCHINI
R	Z	8A	8A	28217/2006	18/07/06	UNIÃO FEDERAL
R	Z	11, 12	B	63877/11—29	23/08/11	BONIFÁCIO TSUNET AME HIGA
LEV	X	D	D	13492/14—45	25/06/14	ISOLINA GARCIA DA SILVA DIBO
D/R	X	D, 2F	D1, M	89775/14—77	12/01/15	ASSOCIAÇÃO PROCONSTRUÇÃO DO CONDOMÍNIO FLAT HD