
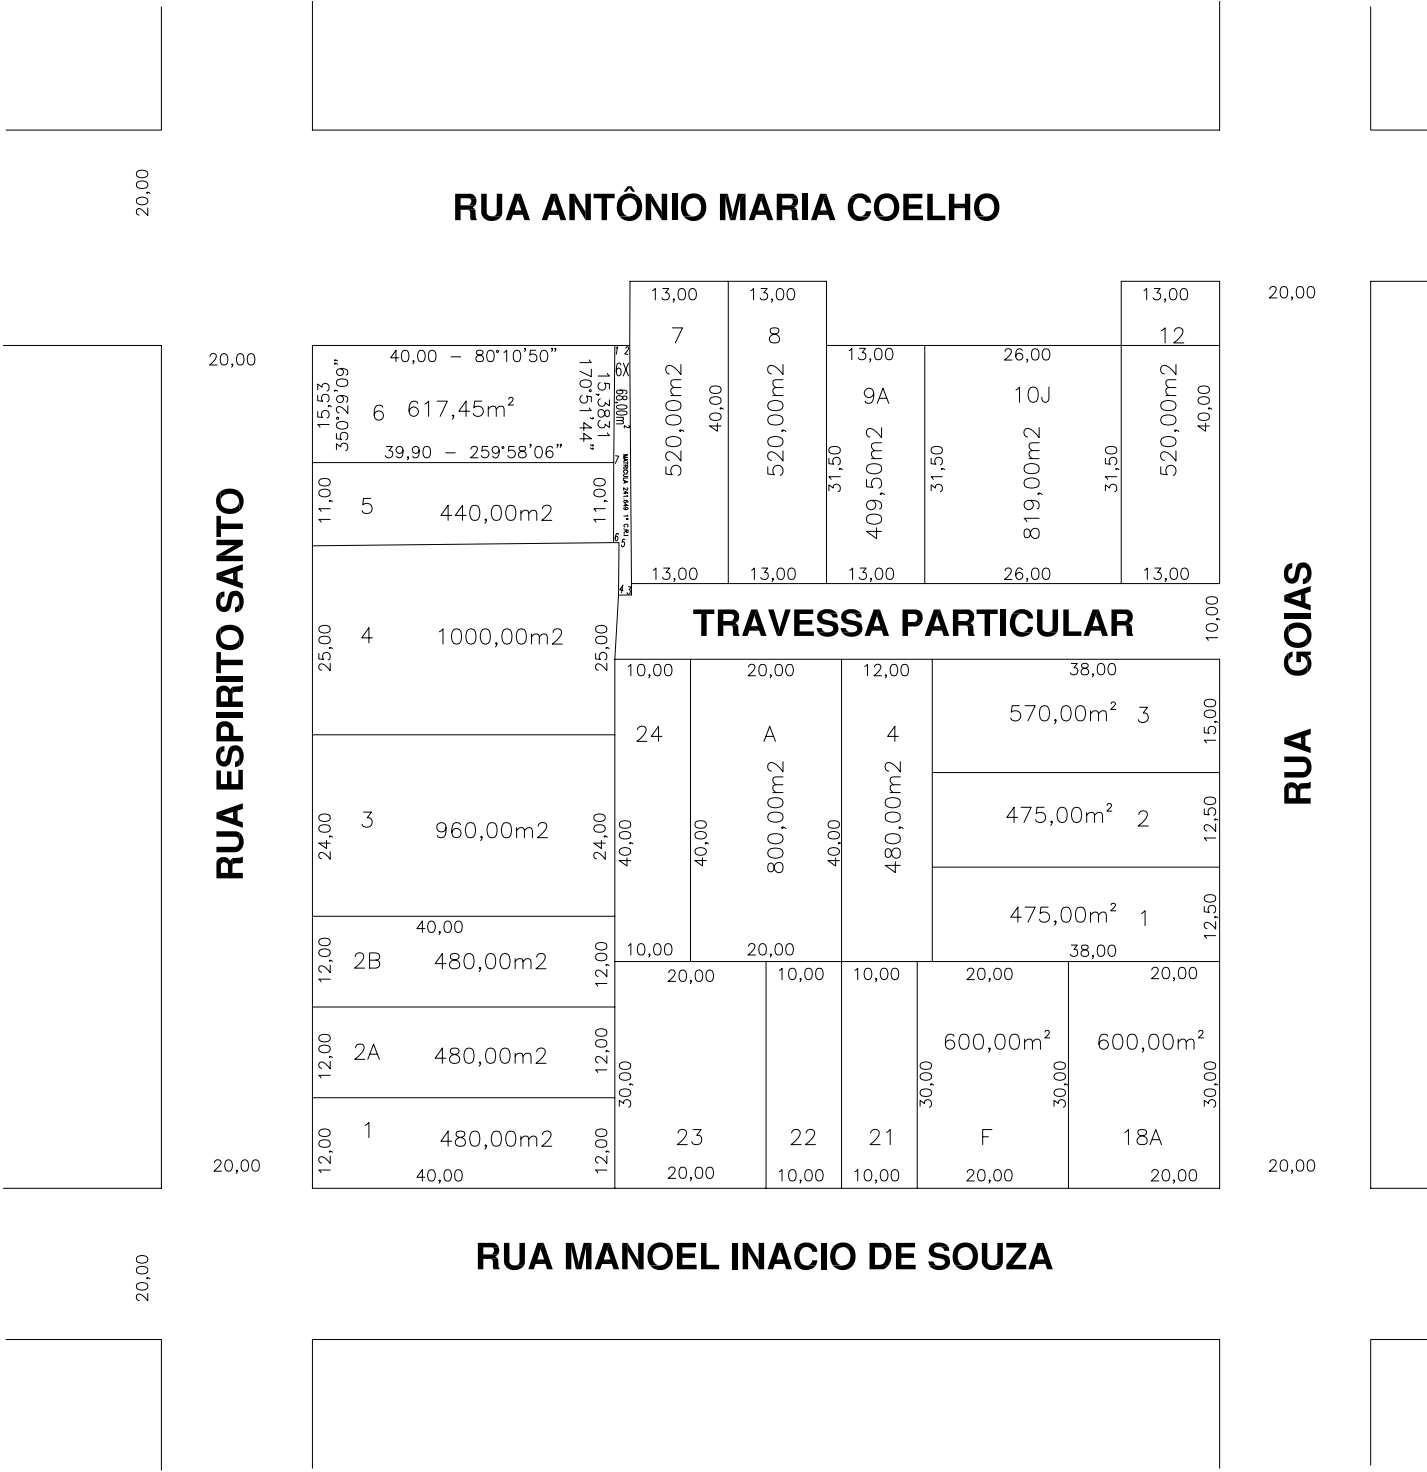


DESMEMB. DE LAUDELINA MACHADO DOS SANTOS

BAIRRO: JARDIM DOS ESTADOS (ONFORME LEI 74/2005)

ESCALA: 1/1000
08/10/1973

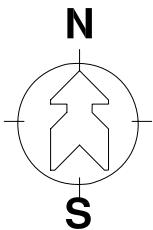

LEGENDA						
R/D	QUADRA	LOTE(S)	LOTE(S) ATUAL	PROCESSO	APROVAÇÃO	PROPRIETÁRIO
MAT.	---	06	06	MAT. 11.129		JOSÉ TANNOUS
R	---	17 e 18	18A	20594/10-10	27/05/10	ELIZER MARIA FERNANDES MINGRONI
D/D	ÚNICA	10	10A e 10B	33524/93	18/06/93	ADALBERTO ABRÃO SIUF
D	ÚNICA	11	11A e 11B	69820/01-52	16/04/02	ESPOLIO DE GILSON NOGUEIRA DE OLIVEIRA
R	ÚNICA	10A e 11A	10J	10947/03-54	23/10/03	MONIQUE GIORDANETTI DE SOUZA FIRMO JACINTO SILVA
R	ÚNICA	02	2A e 2B	22703/86	03/06/86	VASSY SURBLAIZE E OUTRO
D/D	ÚNICA	06	6 e 6A	33749/81	29/03/82	CARLOS BENJAMIM MELO CORREA DA COSTA
D/D	ÚNICA	25 e 26	A	05455/76	11/08/76	NATAL SILVEIRA DE CARVALHO
D/D	ÚNICA	09	9A e 9B	41398/84	08/04/85	AGUINALDO ARAUJO DE SOUZA
D/R	ÚNICA	13a16,26,27	01 a 04	09540/74	07/10/74	JOSÉ MARCELINO DA SILVA
D/R	ÚNICA	19 e 20	F	9552/83	06/04/83	FOUAD ABDUL AHAD
LEV.	FAIXA DA RUA PROJETADA			94441/11-18	25/09/13	MUNICIPIO DE CAMPO GRANDE
LEV.	ÚNICA	06	06	97532/14-21	05/02/15	SERVIÇO NACIONAL DE APRENDIZAGEM
LEV.	ÚNICA	6X	6X	97530/14-03	05/02/15	SERVIÇO NACIONAL DE APRENDIZAGEM

FAIXA DA RUA PROJETADA MATRICULA 241.649 1º C.R.I. 68,00m²		
MARCO	AZIMUTE	DISTANCIA
1 - 2	80°10'50"	1,9607m
2 - 3	169°53'17"	33,0147m
3 - 4	259°41'50"	1,7274m
4 - 5	350°58'00"	6,9442m
5 - 6	260°26'42"	0,7223m
6 - 7	350°24'21"	10,70m
7 - 1	350°51'44"	15,3831m