




QUADRO DE ÁREAS		
DESCRIÇÃO	ÁREAS	%
LOTES (69 UNIDADES)	25.928,53m ²	51,86
ÁREAS DE DOMÍNIO PÚBLICO MUNICIPAL (DESTINADAS A RECREAÇÃO, LAZER ATIVO E PASSIVO E EQUIPAMENTOS COMUNITÁRIOS)	10.250,69m ²	20,50
TOTAL DE LOTES – 70 LOTES		
RUAS	13.820,78m ²	27,64
ÁREA TOTAL	50.000,00m ²	100,00

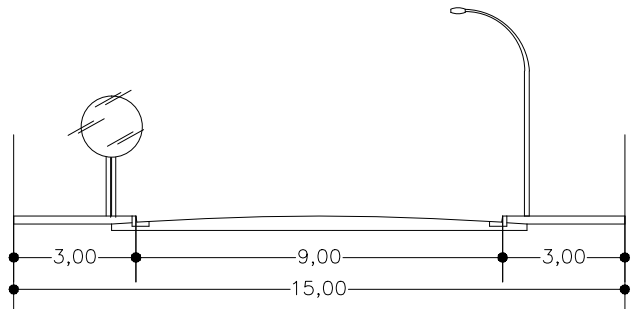

PERFIL TRANSVERSAL DAS RUAS DE 15,00m
ESC. 1:200

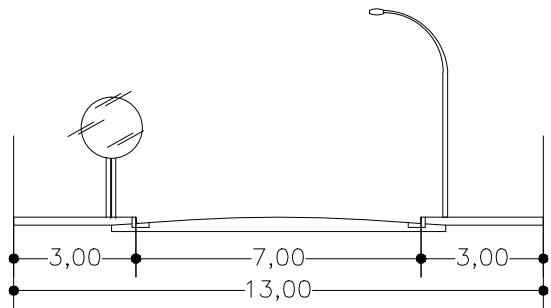

PERFIL TRANSVERSAL DA RUA DE 13,00m
ESC. 1:200

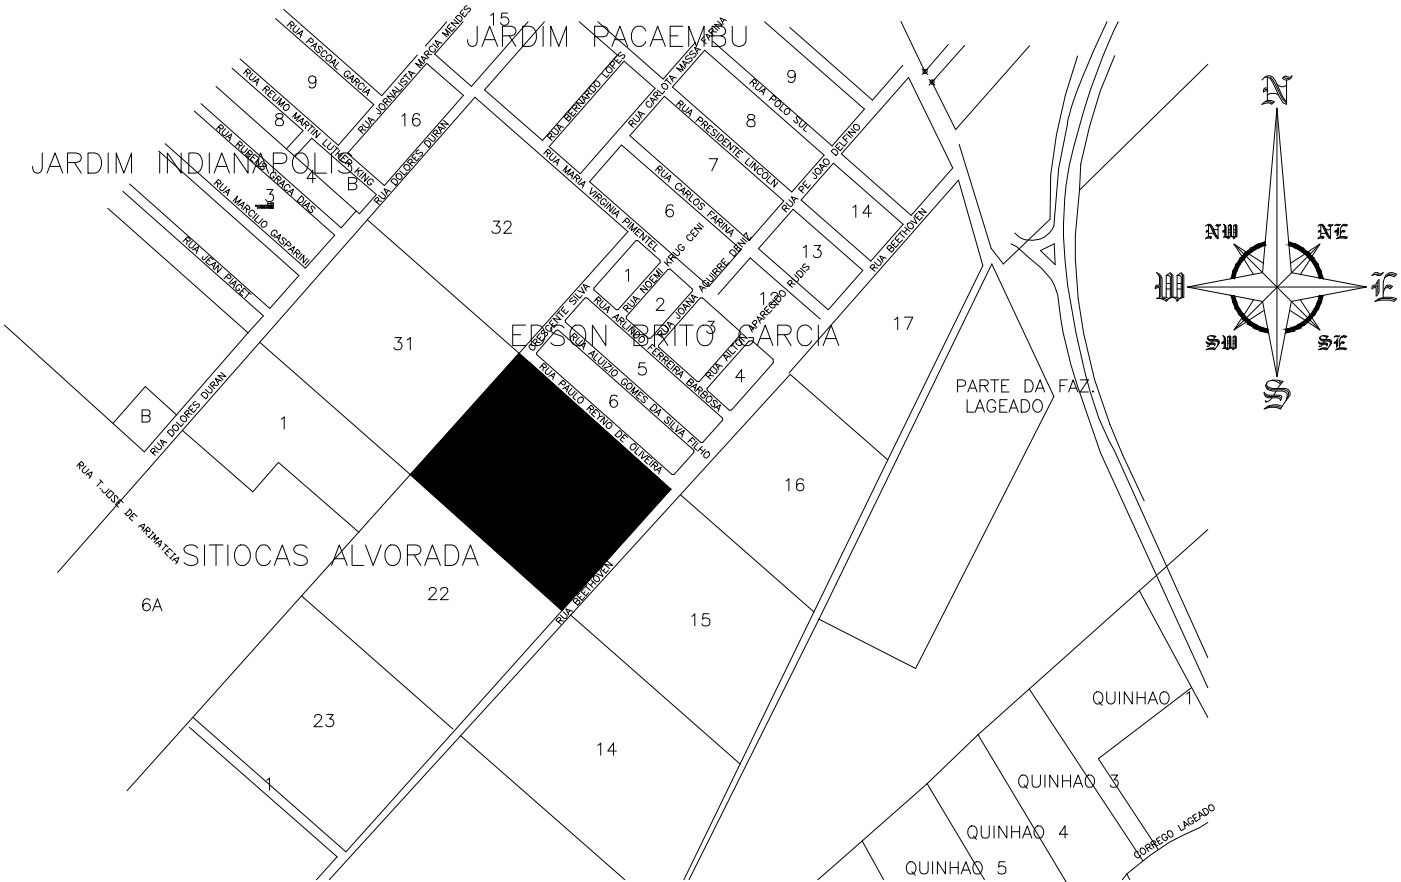

PLANTA DE SITUAÇÃO ESC. 1:10.000

APROVAÇÃO:

SAP/DFCA/DCIC

PROCESSO

REQUERENTE

PREFEITURA MUNICIPAL DE CAMPO GRANDE-MS
SECRETARIA MUNICIPAL DE MEIO AMBIENTE E DESENVOLVIMENTO URBANO
DCIC - Departamento de Cadastro Imobiliário e de Cartografia
DFCA - Divisão de Fiscalização, Cartografia e Parcelamento do Solo
A P R O V A D O

Pelo Processo n.º _____

Responsável _____

Campo Grande - MS/...../.....

ASSUNTO: LOTEAMENTO

DENOMINAÇÃO: VOLPE

LOCAL

LOTE 21 (MATRÍCULA 96.718 - 1ª C.R.I.)

TIPO DE LOTEAMENTO

L1

BAIRRO: UNIVERSITÁRIO

ÁREA TITULADA

50.000,00m²

MUNICÍPIO

CAMPO GRANDE - MS

DATA

14/01/2013

PROPRIETÁRIO

WILSON SOUZA FONTOURA
CPF. 103.933.071-15

RESP. TÉCN. P/ PROJETO E EXECUÇÃO:

JOSÉ CARLOS BENITES
ENG. CIVIL – CREA: 1092/D – MS

ESCALA

INDICADAS