


LEGENDA						
R/D	QUADRA	LOTES(S)	LOTES(ATUAL)	PROCESSO	PROPRIETÁRIO	APROVAÇÃO
R/D	ÁREA VERDE B		ÁREA VERDE B	77431/12-07	MUNICÍPIO DE CAMPO GRANDE	07/05/14
0	ÁREA VERDE A		ÁREA VERDE A, FAIXA DA AV	58965/92	MUNICÍPIO DE CAMPO GRANDE	21/08/92
R/D	03	01, Mat. 208.039	1AX	60164/09-34	AMÁURI BRENDOURT SOUZALES	28/07/10
R/D	03	07, 18, 19	17A, 19A	73/15-94	JORGE PADDAO E OUTRO	29/12/94

SITUAÇÃO LOTEADA

ESCALA: 1:1000

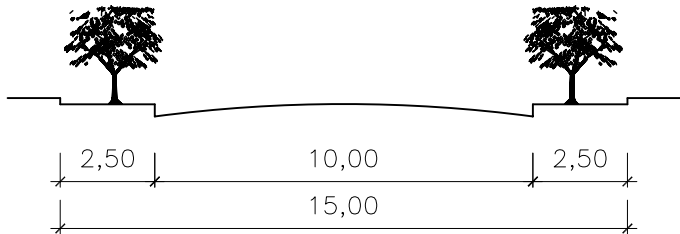

PERFIL TRANSVERSAL DA RUA

ESCALA: 1:200

CONSIDERAR MEDIDAS CONFORME COTAS DO DESENHO

TÍTULO:	DESMEMBRAMENTO DAS QUADRAS n° 02 E n° 03										
LOCAL:	RUA 7 DE SETEMBRO	BAIRRO: JARDIM DOS ESTADOS (CONFORME LEI 74/2005)									
PROPRIETÁRIO:	JOÃO MINORU ARAKAKI										
ÁREAS:	<table><tr><td>QUADRA n° 01:</td><td>2.075,5595 m²</td></tr><tr><td>QUADRA n° 02:</td><td>11.048,1890 m²</td></tr><tr><td>QUADRA n° 03:</td><td>11.763,5993 m²</td></tr><tr><td>TOTAL:.....</td><td>24.887,3478 m²</td></tr></table>			QUADRA n° 01:	2.075,5595 m²	QUADRA n° 02:	11.048,1890 m²	QUADRA n° 03:	11.763,5993 m²	TOTAL:.....	24.887,3478 m²
QUADRA n° 01:	2.075,5595 m²										
QUADRA n° 02:	11.048,1890 m²										
QUADRA n° 03:	11.763,5993 m²										
TOTAL:.....	24.887,3478 m²										
ASSUNTO:	PLANTA SITUAÇÃO LOTEADA										
ESCALA:	1:1000	DATA: APROVAÇÃO:	PROC. 31.805/79 10/08/79								
		FOLHA:	ÚNICA								