
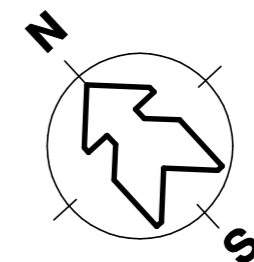


JARDIM DOS BOGGI

PROPRIETÁRIO: BOVI-ENG. INDÚSTRIA E COMÉRCIO LTDA.

ESCALA: 1/1000

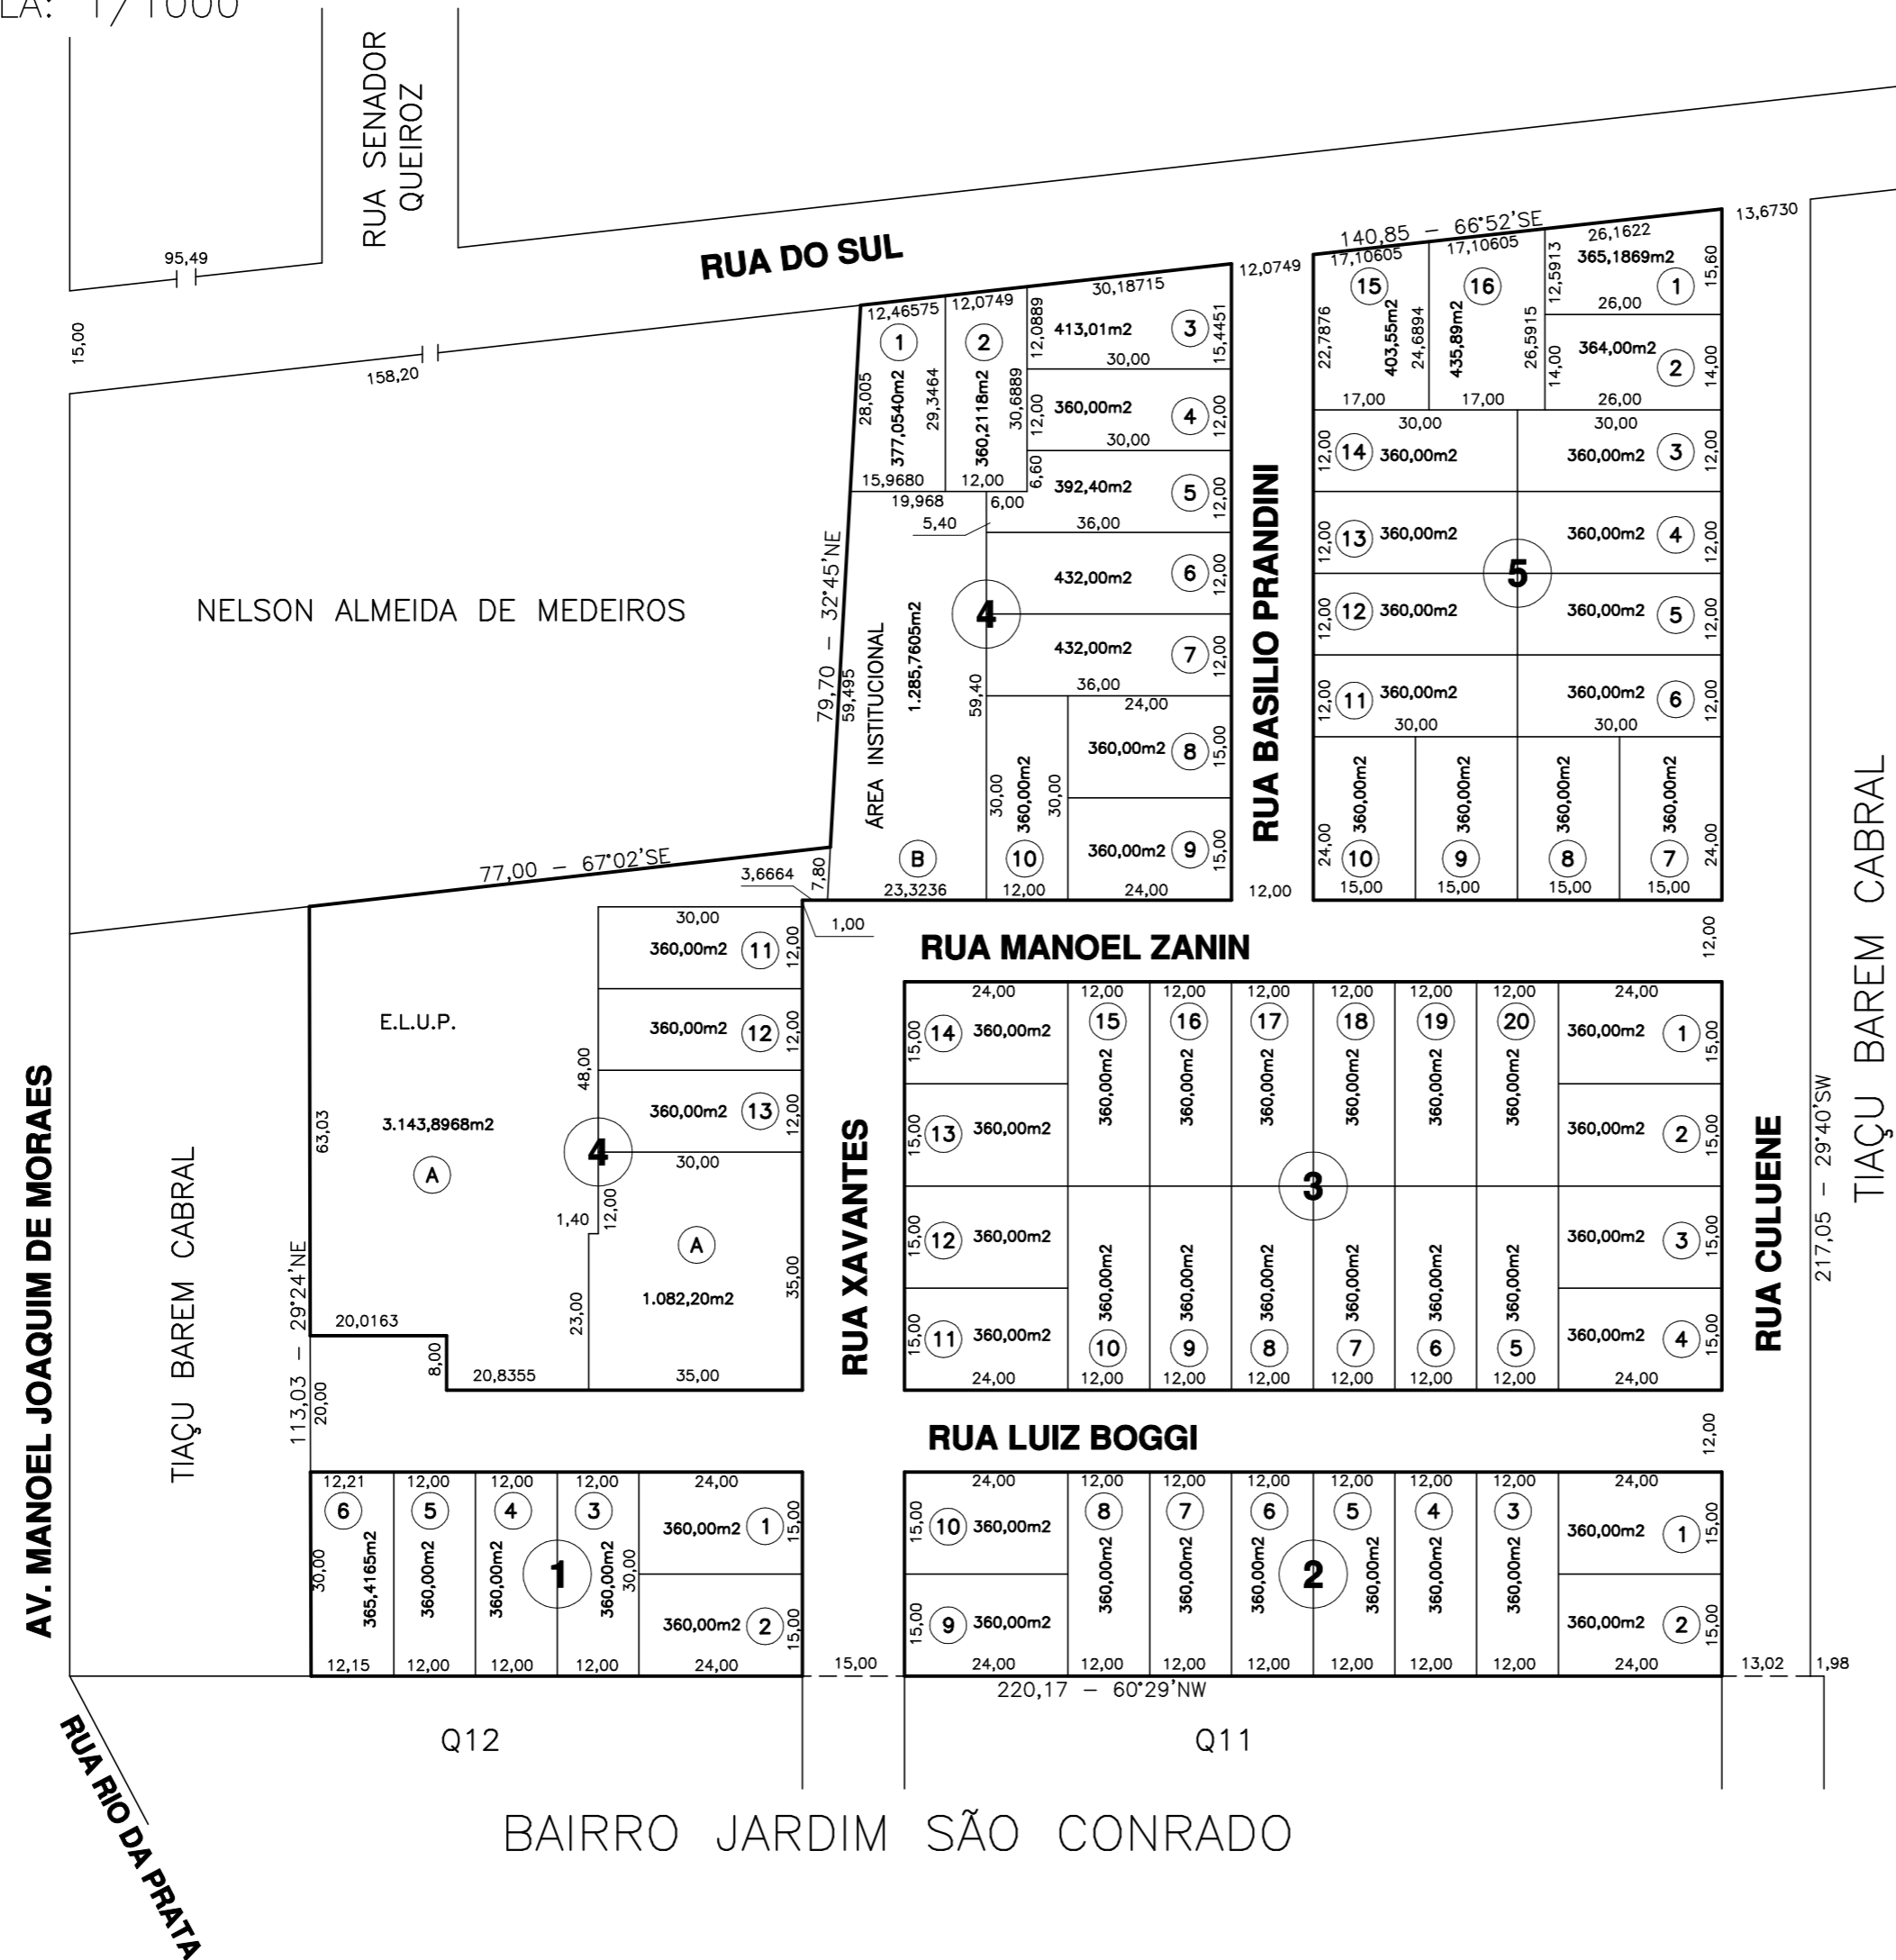

ÁREAS	
LOTES:	24.862,9192m²
E.L.U.P.	4.429,6573m²
RUAS	9.625,4935m²
TOTAL	38.918,0700m²

L E G E N D A					
R/D	QUADRA	LOTE(S)	LOTE(S) ATUAL	PROCESSO	PROPRIETÁRIO
D	04	B	11,12	48.267/88	BOVI-ENG. INDÚSTRIA E COMÉRCIO LTDA.
R	04	14 e 16	A	10.397/86 (10/6/86)	DIOCESE DE CAMPO GRANDE