




PLANTA DO LOTEAMENTO
Escala 1/1000

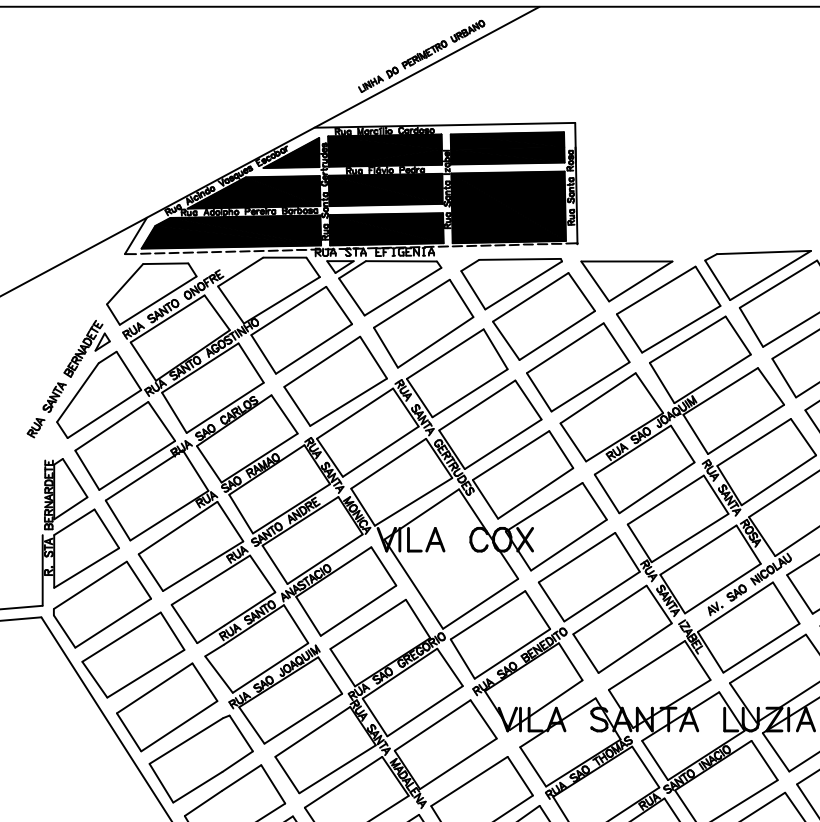

PLANTA DE SITUAÇÃO
Escala 1/10.000

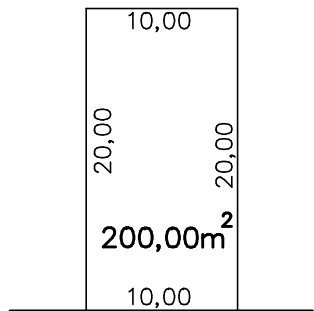

LOTE
PADRÃO
Escala 1/500

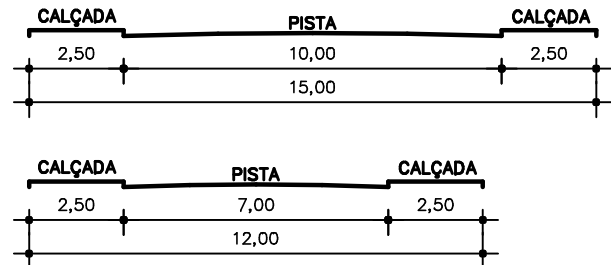

SECÇÃO DAS RUAS
Escala 1/200

ÁREA B			QUADRA 1 LOTE 1		
MARCOS	AZIMUTES	DISTÂNCIAS	MARCOS	AZIMUTES	DISTÂNCIAS
M1-M2	96°05'16"	345,08	M1-M2	68°52'07"	33,39
M2-M3	186°05'16"	159,26	M2-M3	186°05'16"	22,83
M3-M4	275°45'00"	598,47	M3-M4	276°05'16"	27,86
M4-M5	38°15'00"	56,68	M4-M1	152°46'51"D raio 4,00	10,67
M5-M1	68°52'07"	251,00			

QUADRA 4 LOTE 25			QUADRA 7 LOTE 1		
MARCOS	AZIMUTES	DISTÂNCIAS	MARCOS	AZIMUTES	DISTÂNCIAS
M1-M2	68°52'07"	34,63	M1-M2	68°52'07"	19,99
M2-M3	186°05'16"	23,40	M2-M3	186°05'16"	18,88
M3-M4	276°05'16"	28,96	M3-M4	276°05'16"	23,90
M4-M1	152°46'51"D raio 4,00	10,67	M4-M1	38°15'00"	11,50

ÁREA B	79.363,81 m2	100,00%
LOTES	39.724,15 m2	50,05%
RUAS	25.839,66 m2	32,56%
ÁREAS DE DOMÍNIO PÚBLICO MUNICIPAL (Destinadas à recreação, lazer e equipamentos comunitários)	13.800,00 m2	17,39%
TOTAL DE LOTES		184

QUADRO DE ÁREAS

APROVAÇÃO

☐ SAP/DFCA/DECAR

☐ SMF/DFCA/DECAR

☐ PROCESSO

☐ REQUERENTE

PROCESSO: 22812/04-11
APROVADO EM: 02/07/04

LOTEAMENTO
DONA DEDÉ

PARCELAMENTO DE INTERESSE SOCIAL PIS
ÁREA B, RESULTANTE DO DESMEMBRAMENTO DA
CHÁCARA MUCURIPE EM CAMPO GRANDE
MATRÍCULA 16.659

PROPRIETÁRIO

EMPRESA MUNICIPAL DE HABITAÇÃO EMHA
CNPJ: 26.827.956/0001-55
ENG. FERNANDO CARLOS NOGUEIRA FERREIRA
DIRETOR PRESIDENTE
CPF: 830.365.598-04

AUTOR DO PROJETO

ARQUITETURA A3 S/C LTDA
CREA 1137
ARG. INACIO SALVADOR NESSIMIAN
CREA 909/D

RESP. TÉCNICO PELA IMPLANTAÇÃO DO LOTEAMENTO

NS. ENGENHARIA S/C LTDA
CREA 3851 MS
ENG. AUGUSTO CARLOS CORREA NERES
CREA 6010 MS

PLANTA DO LOTEAMENTO
PLANTA DE SITUAÇÃO
DETALHES E QUADROS

DATA: 15/05/2004

MODIFICADO: 21/06/2004