


LOTEAMENTO MUNICIPAL PARA ASSENTAMENTO DA FAVELA RIO DE JANEIRO


LOCAL: BAIRRO CEL. ANTONINO

ESCALA: 1/1000

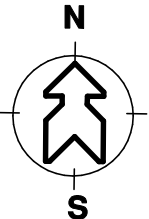

RUA SÃO LUIZ GONZAGA

RUA SANTO ANGELO

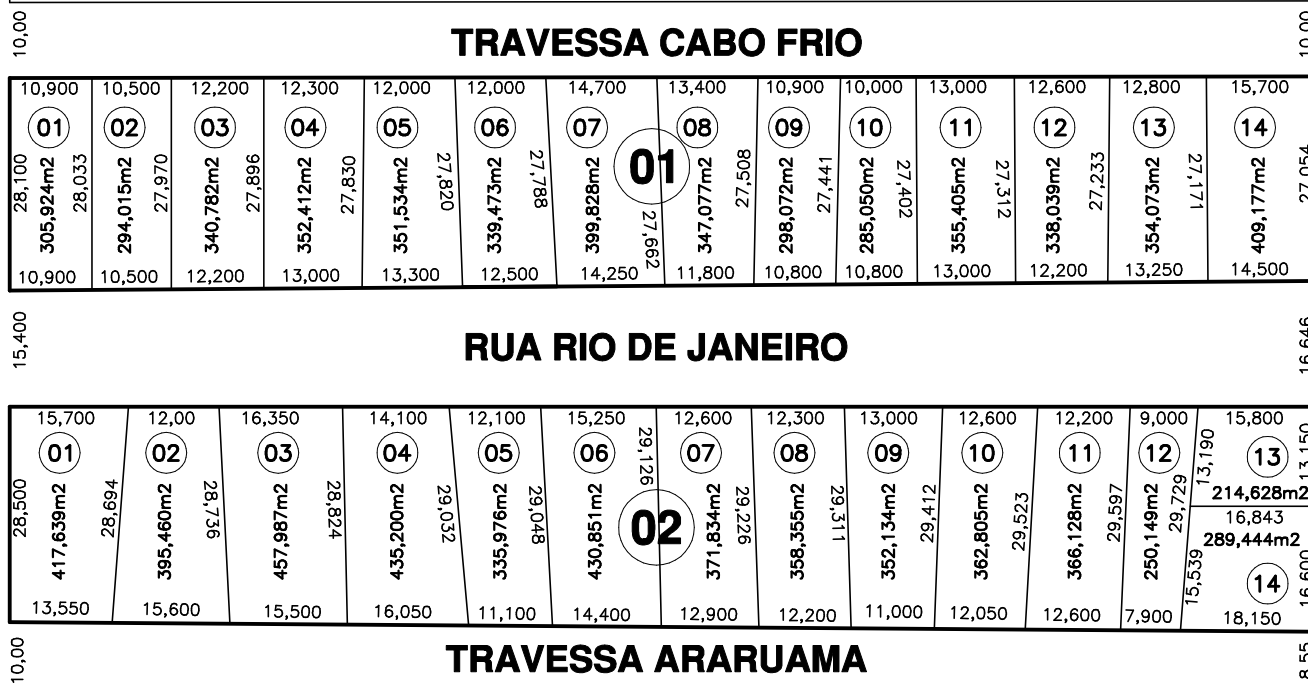

QUADRA	ÁREAS		
QUADRA 01	4.770,861m		
QUADRA 02	5.038,590m	ÁREA DAS RUAS	2.771,974m
		ÁREA TOTAL	12.581,425m