


LOTE 20	50.000,00 m2	100,00%
LOTES	27.744,80 m2	55,49%
RUA	16.885,75 m2	33,77%
ÁREA DE DOMÍNIO PÚBLICO MUNICIPAL (Destinada a recreação, lazer e equipamentos comunitários)	5.369,45 m2	10,74%
TOTAL DE LOTES		138


LOTE 20

LIMITES E CONFRONTAÇÕES

Frete: 200,00 m com Rua Bethoven (M2-M3)
Fundo: 200,00 m com Lotes 32A e 32U (M4-M1)
Direita: 250,00 m com Lote 21 (M3-M4)
Esquerda: 250,00 m com R. Maria Virgínia Pimentel (M1-M2)

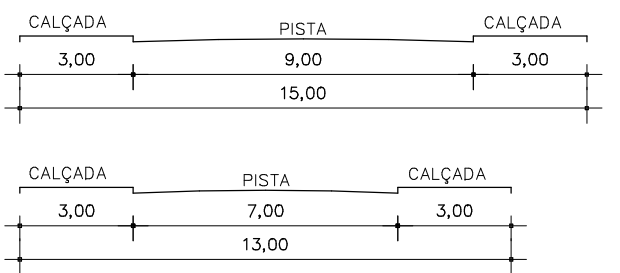

SECÇÃO DAS RUAS
Escala 1/200

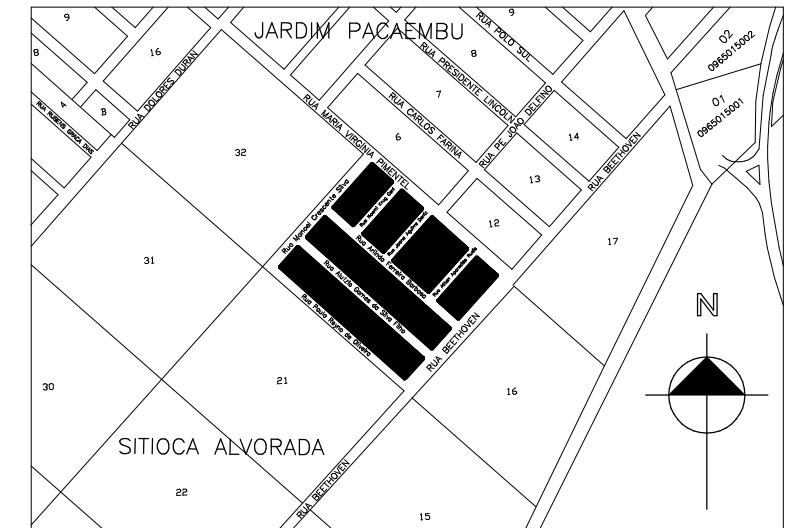

PLANTA DE SITUAÇÃO
Escala 1/10.000

APROVAÇÃO

P.M.C.G.
SEMUR - Secretaria Municipal de Controle Urbanístico
DECAR - Departamento de Averbação, Cartografia, Patrimonio Imobiliário
APROVADO

Pelo Processo n.º/...../.....

Responsável

Campo Grande - MS/...../.....

ASSUNTO: **LOTEAMENTO**

TIPO: **PARCELAMENTO DE INTERESSE SOCIAL - PIS**

DENOMINAÇÃO: **EDSON BRITO GARCIA**

AUTOR DO PROJETO: **CONCEITOS INTELIGENTES EM ARQUITETURA S/S LTDA**
CREA 6341

RES.P. TÉCNICO PELA IMPLANTAÇÃO DO LOTEAMENTO: **NS ENGENHARIA S/C LTDA**
CREA 3551 MS

PROPRIETÁRIO: **EMPRESA MUNICIPAL DE HABITAÇÃO EMHA**
CNPJ: 26.827.956/0001-55
RODRIGO DE PAULA AQUINO
DIRETOR PRESIDENTE
CPF: 899.825.097-72

LOCAL: **Lote 20 do Loteamento Sítioocas Alvorada**
Bairro Universitário
Campo Grande - Matrícula 96.717 - 1º C.R.I.

PRANCHA ÚNICA

ESCALA INDICADA

DATA 08/03/2006

MOD. 16/05/2006

EMHA **CIA**
Conceitos Inteligentes em Arquitetura