


# VILA JUREMA

PROPRIETÁRIOS:  
ATHAIR BARBOSA DA SILVA  
MOACIR RIOS  
JACY RIOS  
ESCALA: 1/1000

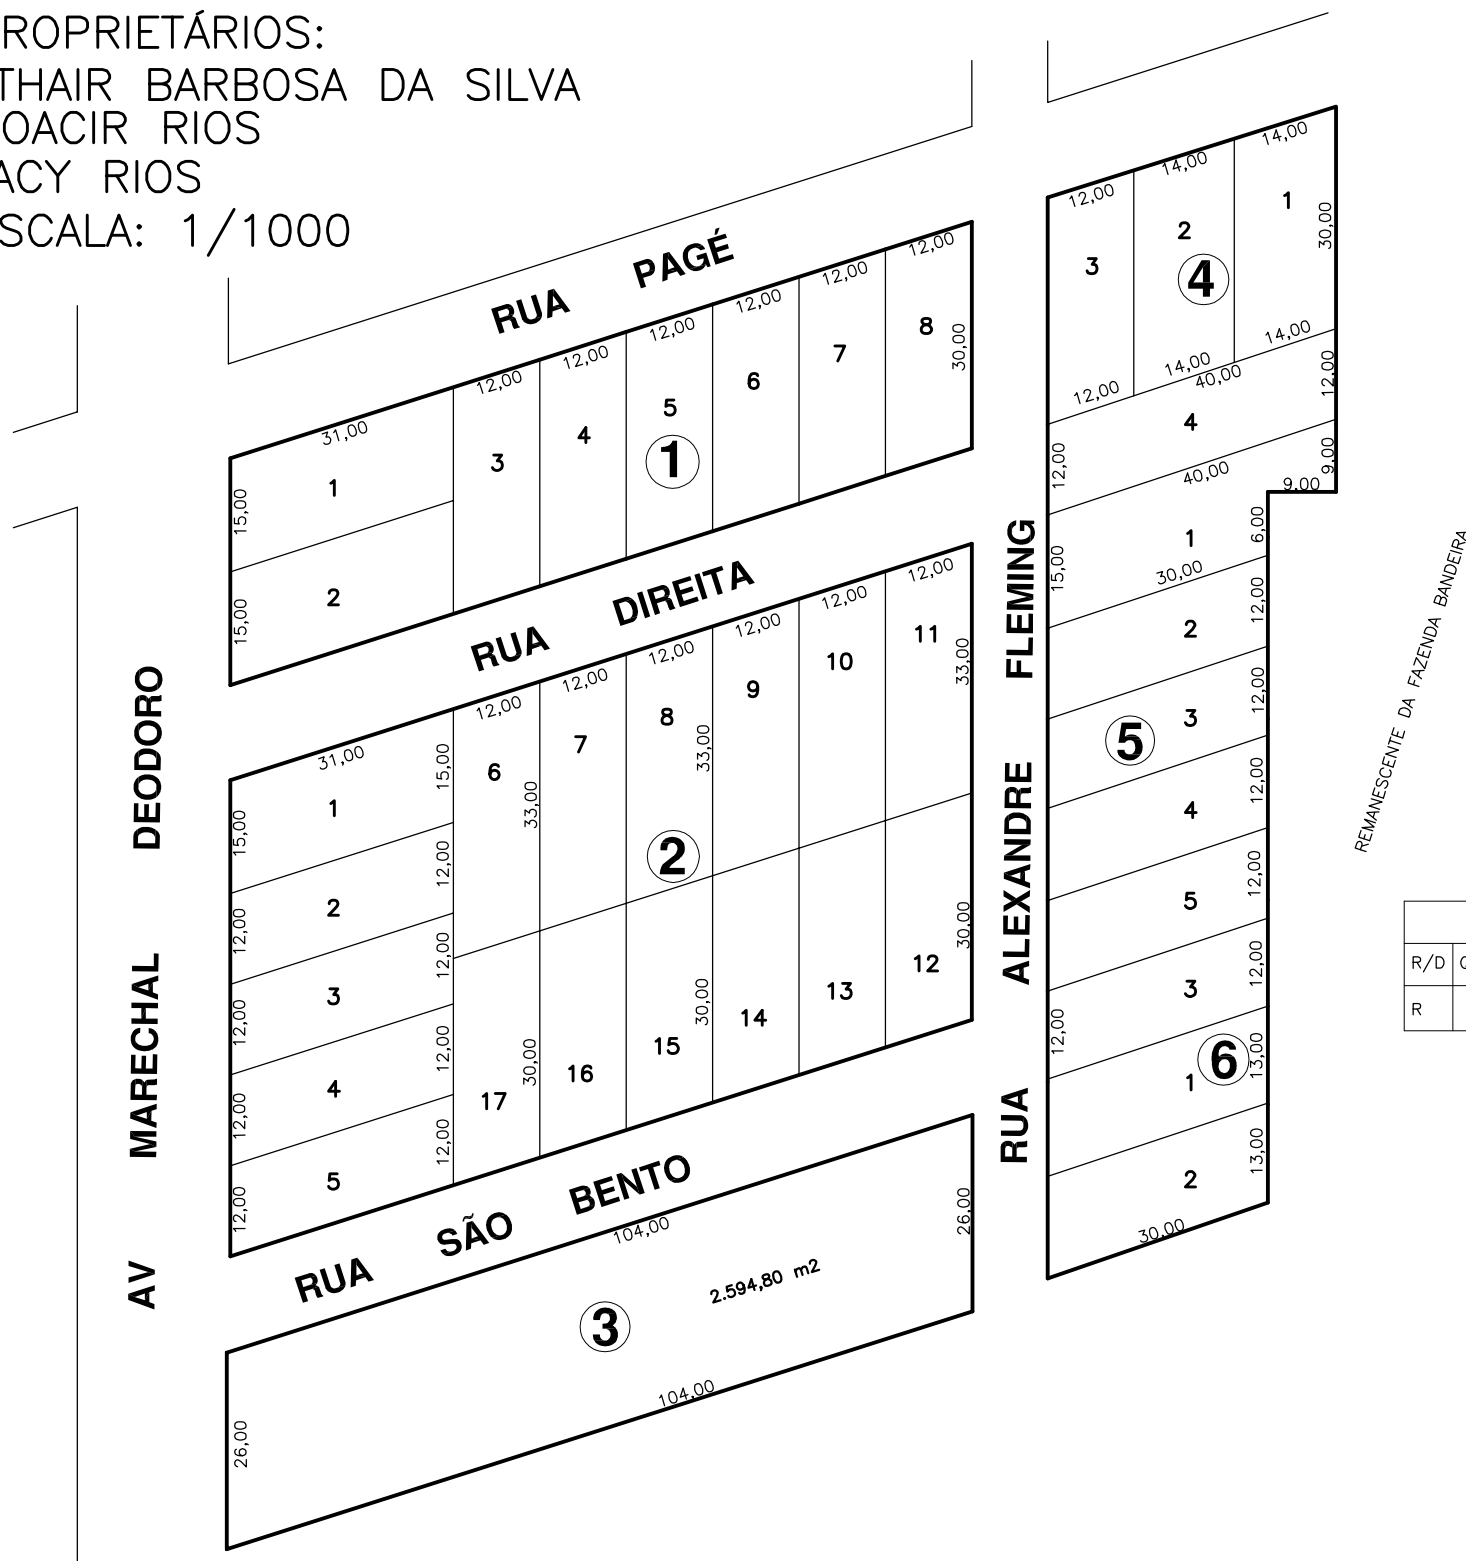

REMANESCENTE DA FAZENDA BANDEIRA

LEGENDA					
R/D	QUADRA	LOTE(S)	L.ATUAL	PROCESSO	PROPRIETÁRIO
R	03	1 à 6	A	08757/77	ESQUADRIAS E DECORAÇÕES LTDA