


VILA JULIETA

BAIRRO: UNIVERSITARIO (CONFORME LEI 74/2005)

PROP. NF IMÓVEIS LTDA.
QUINHÃO 5B, RESULTANTE DO DESMEMBRAMENTO
DO QUINHÃO 05, DA FAZENDA BALSAMO E COLONIAL
ESCALA: 1/1000

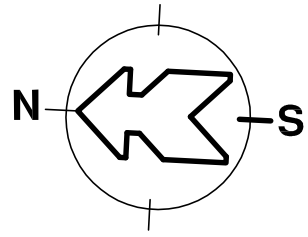


QUINHÃO Nº 06

07°06'NE – 406,91m

RUA MARIAZINHA SOUZA MARAVIESKY



PERFIL DAS RUAS ESCALA: 1/100

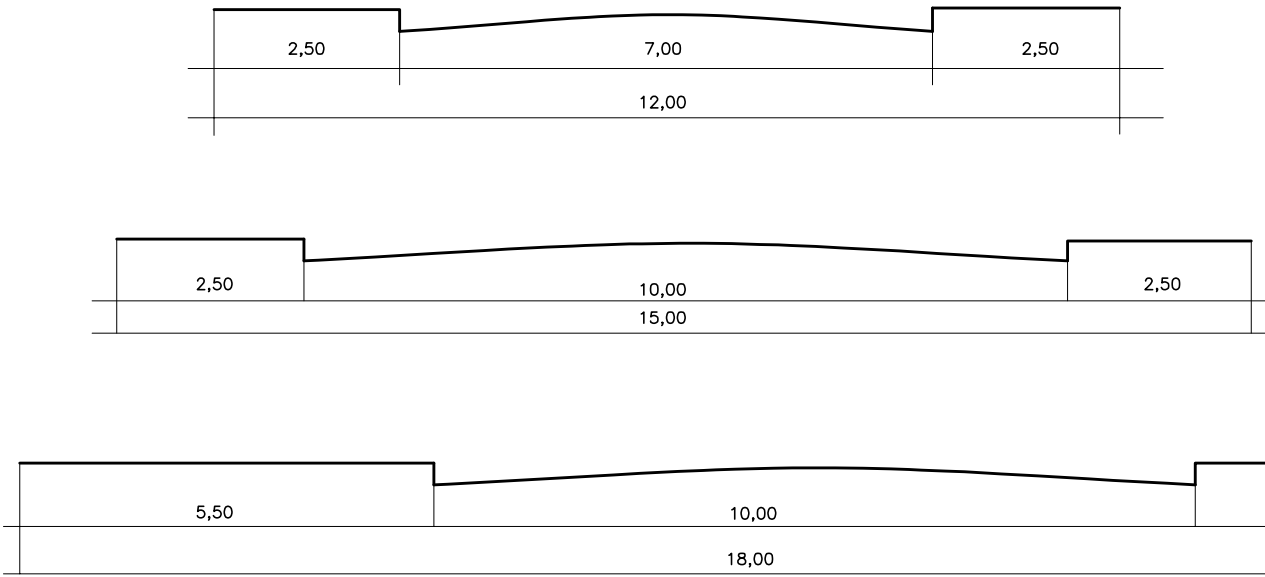

LEGENDA						
R/D	QUADRA	LOTE(S)	LOTE(S)ATUAL	PROCESSO	APROVAÇÃO	PROPRIETARIO
R/D	E.E.L.A.I.	E.E.L.A.I.	1A e 11A	54527/01-54	15/04/02	MINICPIO DE CAMPO GRANDE

DESCRIÇÃO	ÁREAS m2	%
LOTES	63.595,9333m2	62,62
E. e . LAZER	6.136,6000m2	6,05
INSTITUCIONAL	6.100,000m2	6,00
RUAS	25.727,2776m2	25,33
TOTAL	101.559,8109m2	100,00

OBS: ÁREA OCUPADA PELA AV. GUAICURUS
ENCONTRA-SE ANEXADA A ÁREA DE RUAS QUE
PASSARÁ AO DOMÍNIO PÚBLICO QUANDO DO
REGISTRO DO LOTEAMENTO.