



QUADRO ÁREAS - GERAL		
DESCRIÇÃO	ÁREAS (m2)	(%)
DE LOTES	12.529,5474	57,24
DA ADPM	4.572,8161	20,90
LAZER PASSIVO - 1.829,2154 (8,36%)		
LAZER ATIVO - 914,6097 (4,18%)		
EQUIP. COMUN. - 1.828,9910 (8,36%)		
DE RUAS	4.784,8812	21,86
DO TOTAL	21.887,2447	100,00
NÚMERO DE LOTES		44

PLANTA DE LOTEAMENTO  
ESC: 1 : 1.000

LOTE	QUADRA	ÁREA (m2)	LOTE	QUADRA	ÁREA (m2)	LOTE	QUADRA	ÁREA (m2)
1	5	280,5219	2	5	279,0654	6	5	4.572,8161
MARCOS	DIST.(m)	AZIMUTE	MARCOS	DIST.(m)	AZIMUTE	MARCOS	DIST.(m)	AZIMUTE
M1-M2	25,0000	68°40'00"	M1-M2	25,0000	68°40'00"	MP1-M2	91,8934	68°40'00"
M2-M3	11,7298	141°22'07"	M2-M3	11,6914	141°22'07"	M2-M3	36,1571	167°10'00"
M3-M4	25,5799	248°40'00"	M3-M4	25,0000	248°40'00"	M3-M4	27,3000	248°40'00"
M4-M5	1,8620	338°40'00"	M4-M1	11,6914	321°22'07"	M4-M5	54,5997	167°10'00"
M5-M1	9,7796	321°22'07"				M5-M6	18,9036	248°40'00"
						M6-M7	23,4212	321°22'07"
						M7-M8	37,3576	338°40'00"
						M8-M9	25,0000	248°40'00"
						M9-MP1	30,0404	338°40'00"

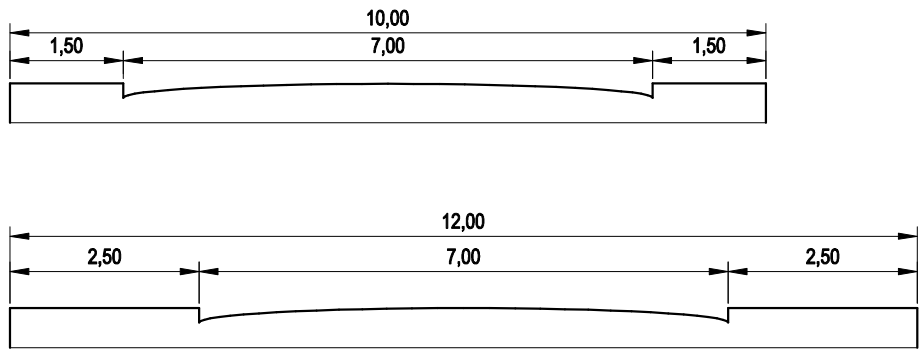

PERFIL TRANSVERSAL DAS VIAS  
ESCALA 1: 100

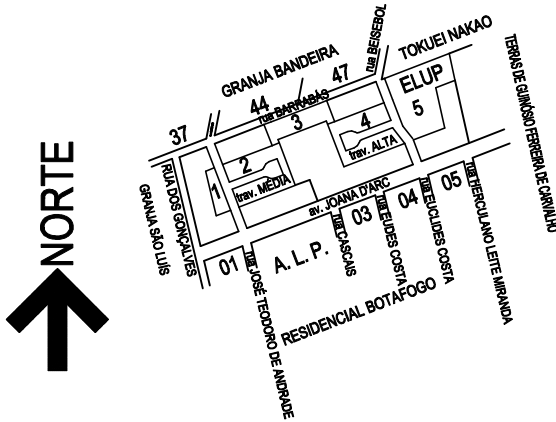

PLANTA DE SITUAÇÃO  
ESC: 1 : 10.000

PROCESSO: 30.712/2002-52  
APROVAÇÃO : 08/06/2003

TÍTULO: L O T E A M E N T O RESIDENCIAL JOANA D'ARC			
LOCAL: LOTE "BT2", RESULTANTE DO DESDOBRAMENTO DO LOTE BT, DA ÁREA A1 PARTE DA ANTIGA FAZENDA BALSAMO E ESQUECIDO		LOTEAMENTO: TIPO L2 ÁREA: 21.887,2447m2 MATRÍCULA: 57.384	
Proprietário:  JOÃO FRANCISCO DA SILVA CPF 026 083 590/00		Resp. Técnico P/ Projeto e Implantação do Loteamento:  ENG CIVIL CHAIA JACOB NETO CREA 1357/D 14R - V130MS CPF 106 447 171-49	
ESCALA: 1: 1.000	DATA: ABR/03	DESENHO: CN	VISTO: