


JARDIM AUTONOMISTA II

BAIRRO: AUTONOMISTA (CONFORME 74/2005)


PROPRIETÁRIO: EMIL EMP. IMOB. ITALIANO LTDA
 APROVADO 18/01/1981
 PROCESSO: 3752/80
 ESCALA: 1/1000
 ATUALIZADO EM 01/08/2017
 VILA MONTE CARLO

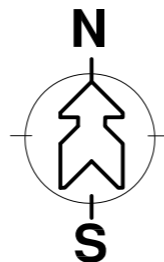

LINHAS	DISTANCIA(M)	RUMO
14-15	99,70	00°28'02"
15-16	182,60	89°31'58"
16-17	92,60	78°28'02"
17-17A	82,60	11°31'58"
17A-14	256,00	89°31'58"

ÁREAS DOS LOTES	14.028,987m ²
ÁREAS VERDES	2.579,166m ²
ÁREAS DAS RUAS	9.111,556m ²
ÁREA TOTAL	25.719,709m ²

LEGENDA						
R/D	QUADRA	LOTE(S)	LOTE(S) ATUAL	PROCESSO	PROPRIETÁRIO	APROVAÇÃO
R	02	3 e 4	A	57.327/85	LUCIA TAVARES DE FREITAS	05/02/86
R	03	4 a 6	B	53.138/85	MILTON SERRA DE ALBUQUERQUE	16/12/85
R	03	1 a 3	A	53.139/85	LEVY ARNOS MONTEIRO	16/12/85
R/D	02	12 a 14	AeB	9.283/87	ANA MARIA RODRIGUES DA COSTA MARQUES	13/04/87
R/D	01	8 e 9	A1eA2	37.680/88	MARINA CORREA DE AZAMBUJA	18/08/88
LEI-V	ÁREA EXEDENTE ENTRE JD AUTONOMISTA II L'A'Q3, ELU 14 J GIOCONDO ORSI			54.671/96-51	PMCG	21/08/02
R	01	11 e 12	11A	63443/11-29	FRANCISCO NEVES JUNIOR	27/07/11

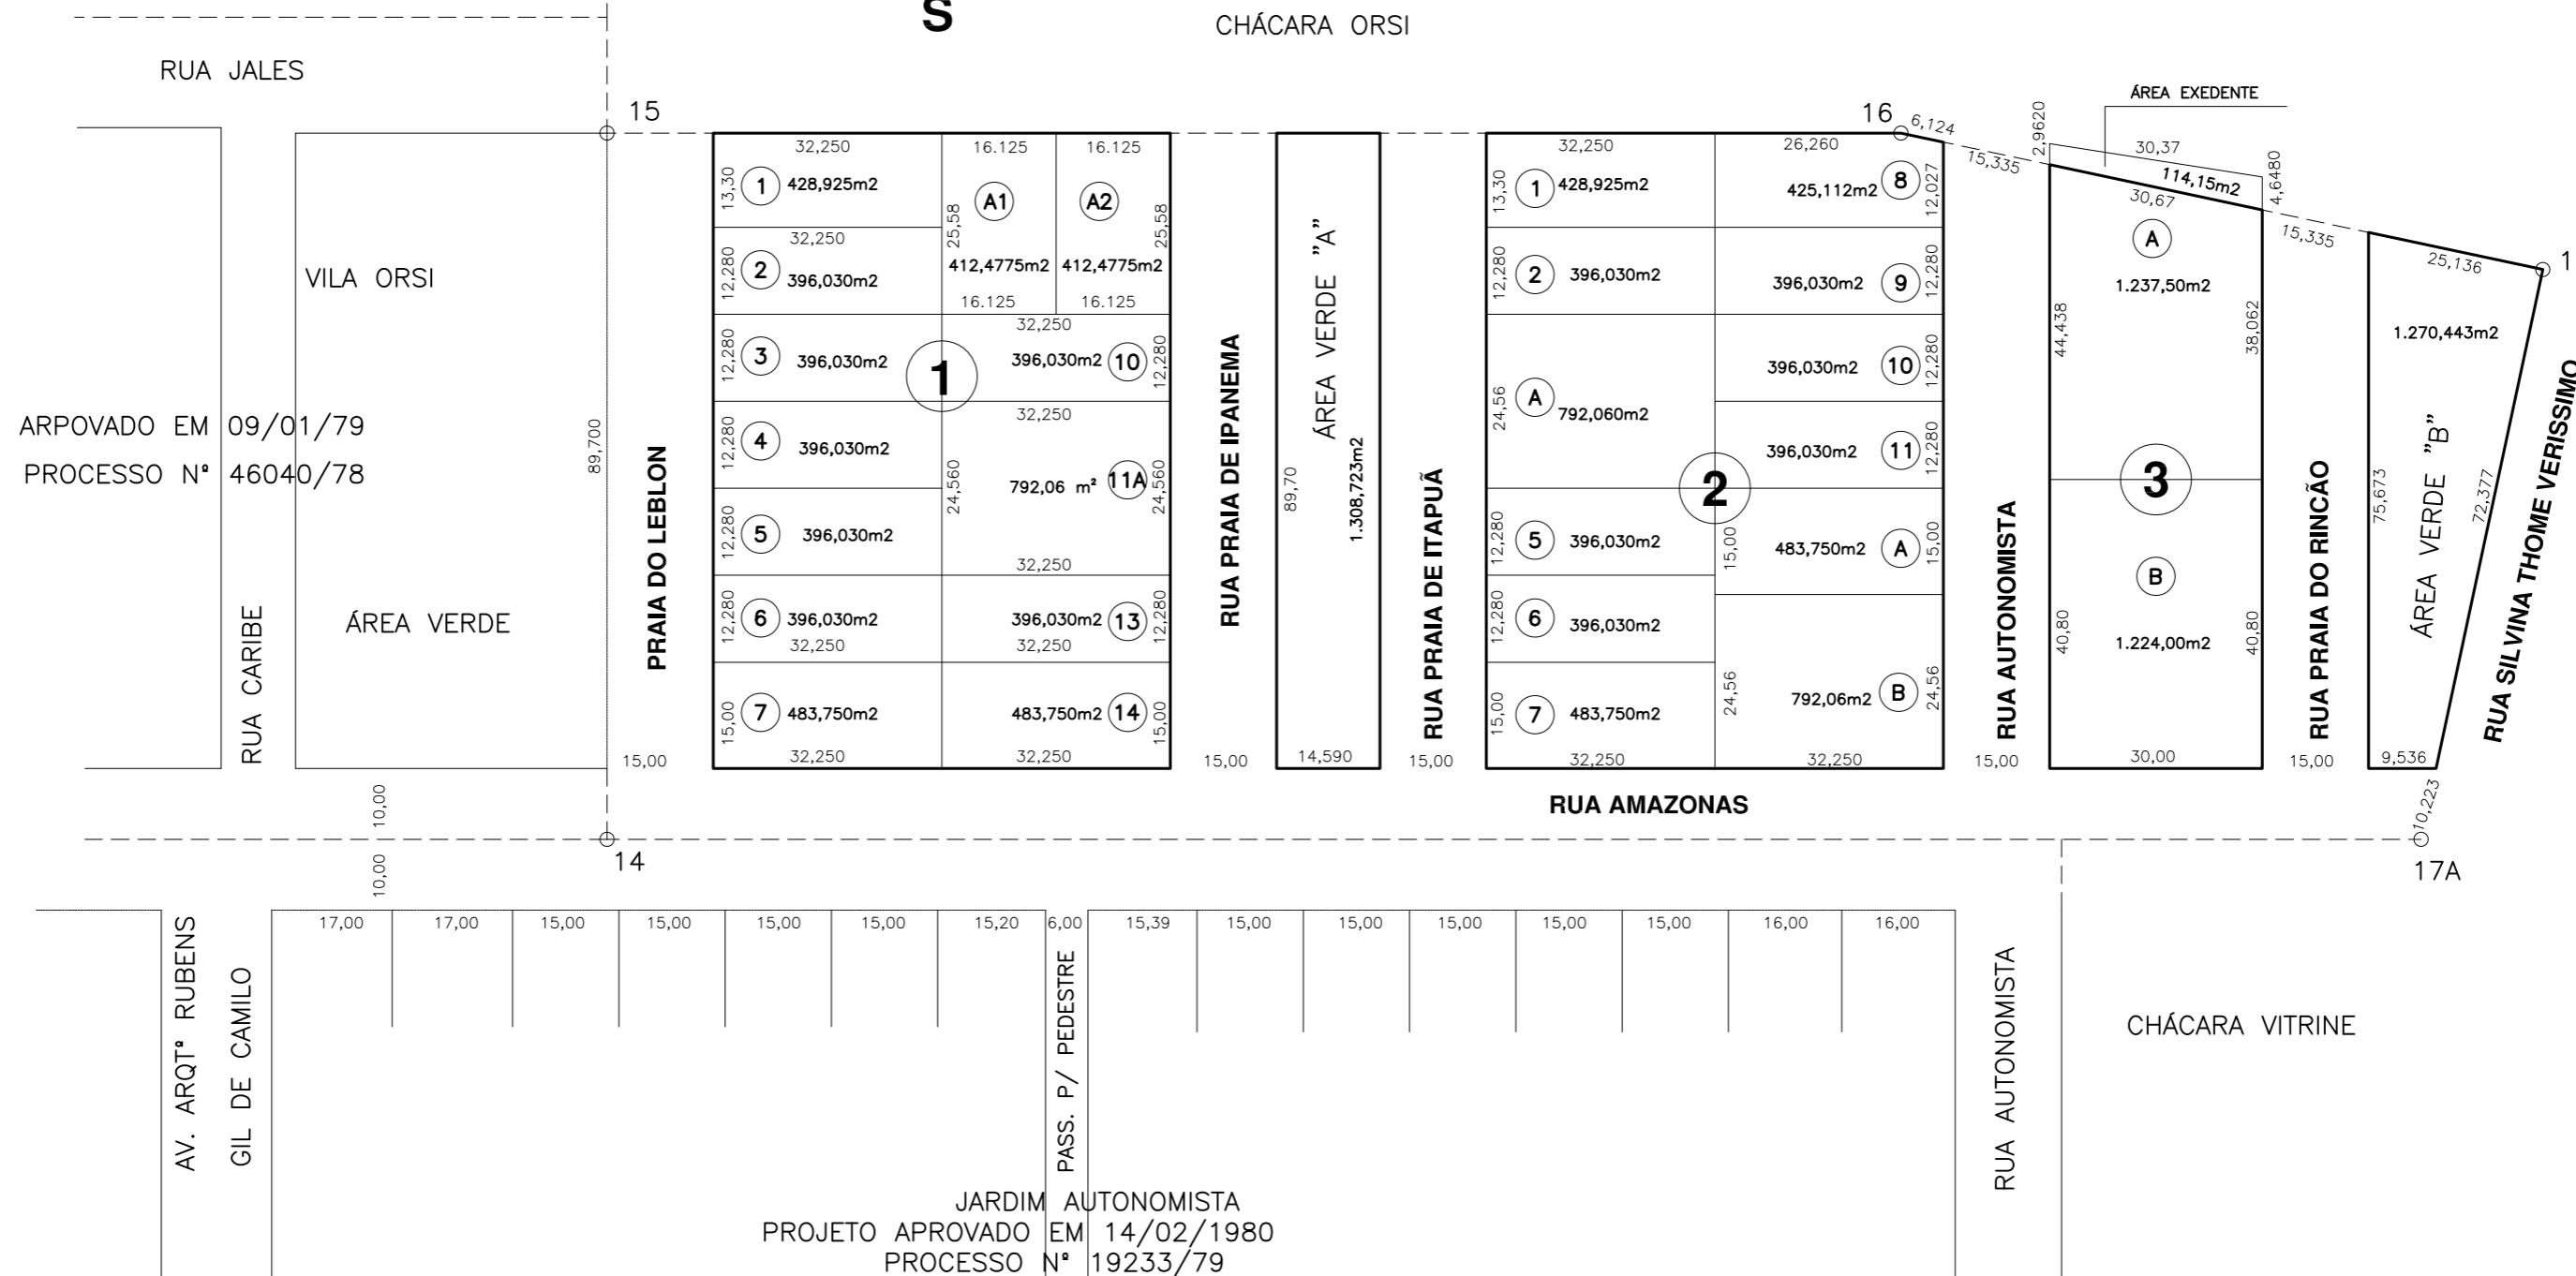

JARDIM AUTONOMISTA
 PROJETO APROVADO EM 14/02/1980
 PROCESSO Nº 19233/79