

GOLDEN GATE PARK

BAIRRO: CARANDA (CONFORME LEI 74/2005)

LOTEAMENTO FECHADO

ÁREA "Y" DESMEMBRADA DA ÁREA "A" – CHÁCARA VITRINE


PROPRIETÁRIO: FINANCIAL IMOBILIARIA S/A

ESCALA : 1:1000

APROVADO PELO PROCESSO

39.875/86 = 30/09/86

ATUALIZADO EM 07/06/2017

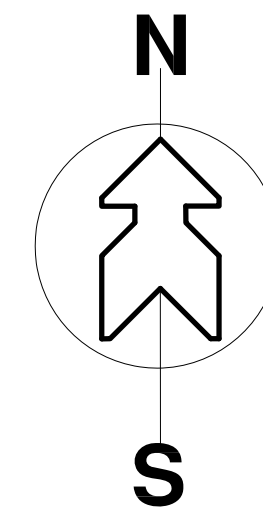


ÁREA "B"

LEGENDA						
R/D	QUADRA	LOTE(S)	LOTE(S) ATUAL	PROCESSO	PROPRIETÁRIO	APROVAÇÃO
LEV.	-----	AR	AR	104558/11-35	CONDOMINIO GOLDEM GATE PARK	07/05/14
LEV.	-----	R1	R1	104559/11-06	CONDOMINIO GOLDEM GATE PARK	05/05/14
LEV./RET	-----	ÁREA 1	ÁREA 1	104560/11-87	CONDOMINIO GOLDEM GATE PARK	25/04/14
R	-----	AR, R1 e ÁREA 1	BG	49551/16-76	CONDOMINIO GOLDEM GATE PARK	18/04/17



SEÇÃO DA RUA
ESCALA 1:100

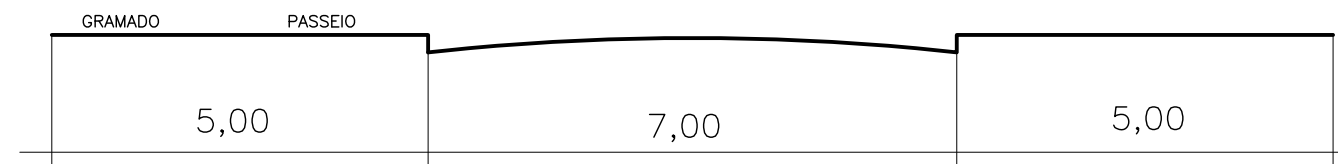

ÁREAS	m ²	%
LOTES	47.818,5400	46,6413 %
RESERVADA	13.176,0002	12,8516 %
RUAS	21.522,1875	20,9923 %
ELUP	19.919,8992	19,4339 %
INSTITUCIONAL	4.491,4683	4,3809 %
TOTAL	102.524,0142m ²	100%

LEGENDA							
CURVA	I	II	III	IV	V	VI	VII
AC	34°21'21"	06°24'37"	02°36'09"	11°30'43"	11°32'32"	90°00'00"	27°08'00"
T	20,90	50,00	50,00	15,00	40,00	23,50	15,00
R	64,70	892,88	2.201,19	148,81	26,70	23,50	62,16
D	38,80	99,90	99,98	29,90	52,44	36,91	29,44
em	00°26'34"	00°01'55"	00°00'47"	00°11'33"	01°04'23"		00°27'59"