

JARDIM NOVA ERA


BAIRRO: BELA VISTA (CONFORME LEI 74/2005)

PROP.: AUGUSTA E RESPEITÁVEL LOJA SIMB. NOVA ERA N.08

PROC.: 5.875/83 - 13/12/84

ESCALA: 1/1000

PERFIL DAS RUAS

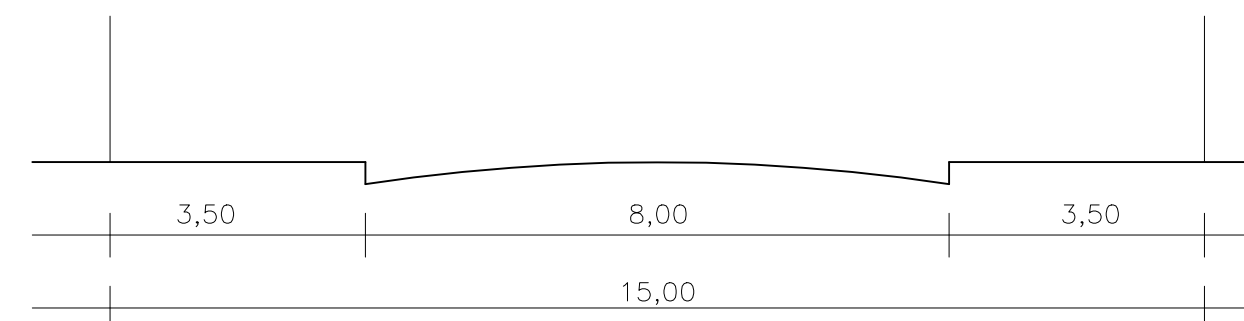

LEGENDA

R/D	QUADRA	LOTE(S)	LOTE(S) ATUAL	PROCESSO	PROPRIETÁRIO	
R/D	02	16-17-18-19	AeB	7.578/88	AUGUSTA E RESP. LOJA SIMB. NOVA ERA N.08	
R/D	04	6,7e8	EeF	8.820/86	AUGUSTA E RESP. LOJA SIMB. NOVA ERA N.08	
D	05	01	A,B,CeD	8.819/86	AUGUSTA E RESP. LOJA SIMB. NOVA ERA N.08	
D	05	C	GeH	18.210/86	AUGUSTA E RESP. LOJA SIMB. NOVA ERA N.08	
R	04	01,02e12	01A	4.163/89	RONALDO TENUTA	
R	02	3,4e5	3A	44.902/88	LUIS ARALDO SKIBINSKI	
R	04	3,4e5	3A	17.773/89	ROBERTO ARCANDELO	
R	01	3,4	E	11.128/90	SAMI CHAFIC FERZELLI	
R	04	9,10,11	9J	52.860/90	MARIA AUXILIADORA M. DA VILA OLIVA E OUTRO	
R/D	05	B,D,GeH	B1,B2,B3,B4,B5,B6	45.128/91	JOFRE LEITE BRUN	
R	01	11e12	A	44.670/89	NERY LEITE BUENO	
R	02	12e13	12A	26.418/91	MARIA DIVINA DE OLIVEIRA	
R	03eArea"A"	184 e 385	W	48.764/91	SERGIO DIAS CAMPOS	
R	04	E,F,"9J"	H1	12.907/94	HENRIQUE MARTINS NETO	
R/D	02	A,B	A1,A2,A3,A4	298/95-65	ALBERTO SOARES	
R	01	9,10	9A	21.892/95-44	SÔNIA APARECIDA CARDOSO FLEITAS	
R/D	02	6,7,8	6C,6P	42.726/97-25	CARLOS WILSON DE SOUZA PIMENTEL	
R	01	05,06	5A	43.375/94	HERMENEGILDO VIEIRA DA SILVA	
LEV.	----			PASSAGEM DE PEDESTRE	18.954/98-74	PREFEITURA MUNICIPAL DE CAMPO GRANDE
D		ELUP "A"	A,B,C,CR e GL	54006/07-47	PMCG	
R/D	02	10, 11	10R, 11R	39471/15-21	RUY CESAR BARBOSA	

RESUMO

NOME	ÁREAS (m2)	ÁREAS ACUMULADAS(m2)	PERCENTUAL (%)
QUADRA 01	5155,4154		
QUADRA 02	7356,2302		
QUADRA 03	1979,6574		
QUADRA 04	5463,8406		
QUADRA 05	9544,7326	29.499,8762	64,979
E.L.U.P. - A	3439,3290		
E.L.U.P. - B	420,3080	3.859,6370	8,501
A.INST. - C	937,7748	937,7748	2,066
RUAS		11.101,9869	24,454
TOTAL		45.399,2769	100,000



LIONS CLUBE
CAMPO GRANDE SUL