
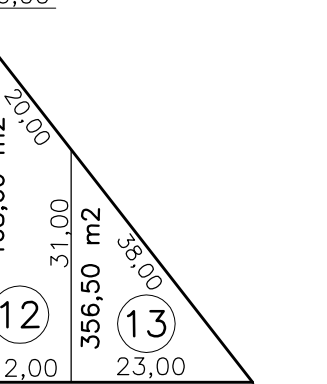
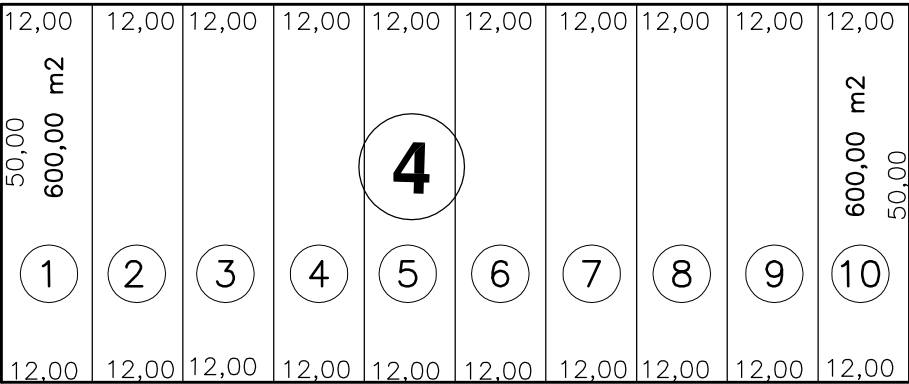
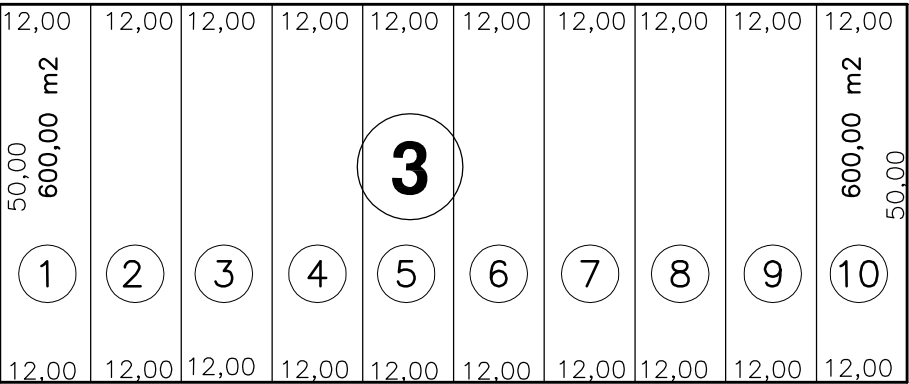
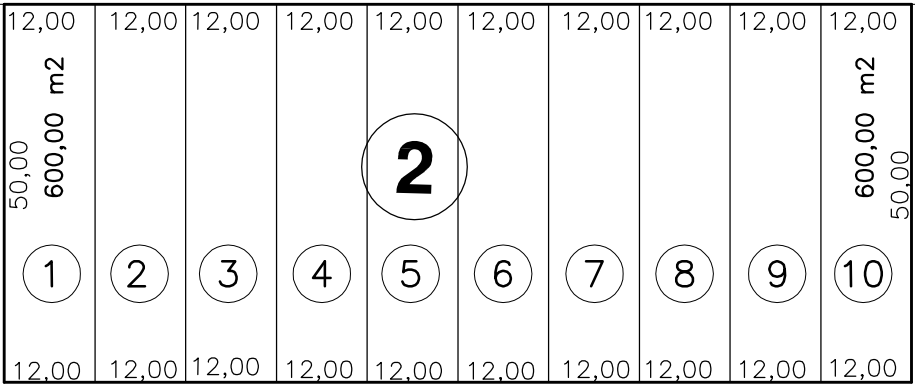
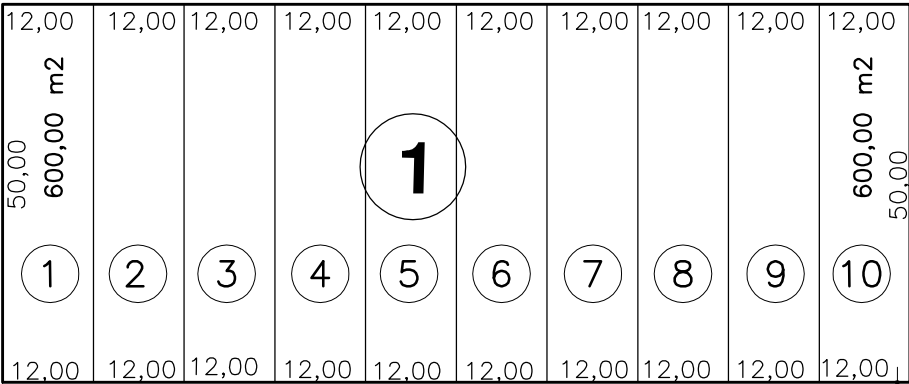




BAIRRO INDUSTRIAL

BAIRRO:NOROESTE (CONFORME LEI 74/2005)






DE PROPRIEDADE DA SENHORA MARIA YOLANDA DE MELO
ESCALA: 1 / 1000
APROVADO: 24/03/1963
PROCESSO:2129/63
SUBSTITUIDO PELO PROCESSO:8496/63

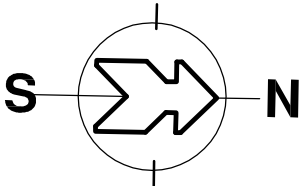

	Area m2
Lotes e Area Res.	8.781,12
Ruas,Avenidas e Praças	4.718,88
Area Total	13.500,00

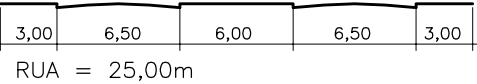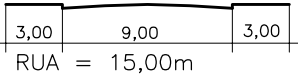






AV. FRANCELINA SOUZA DE OLIVEIRA

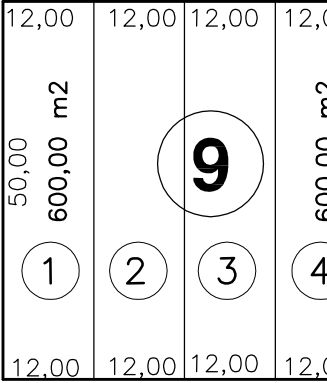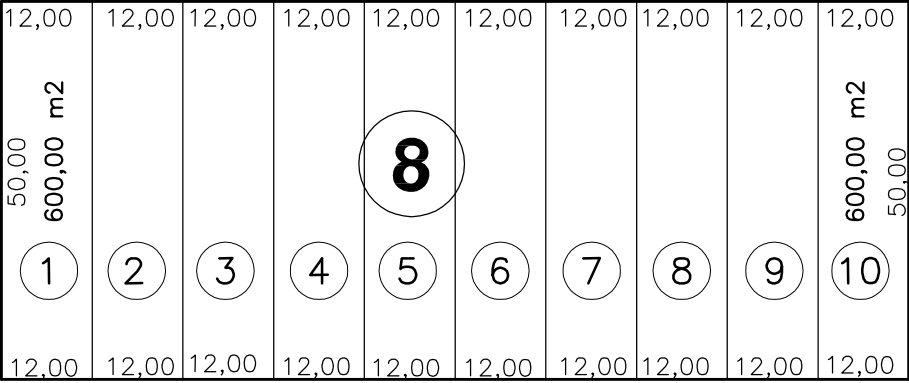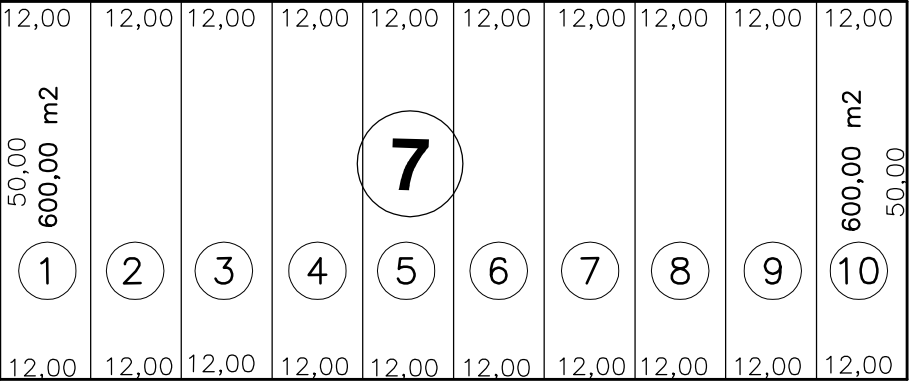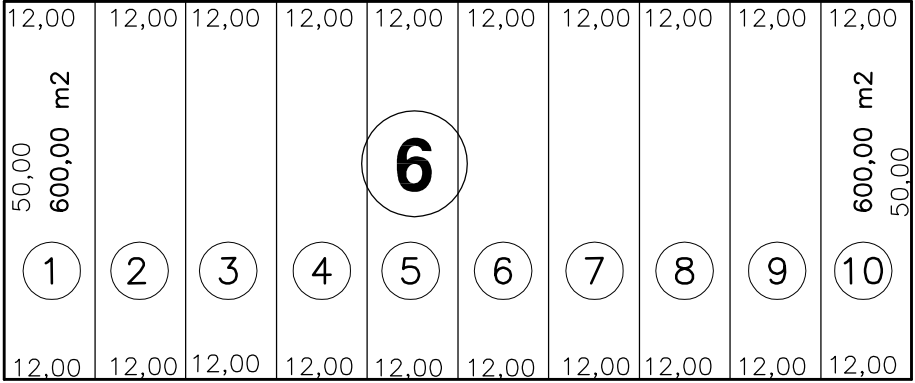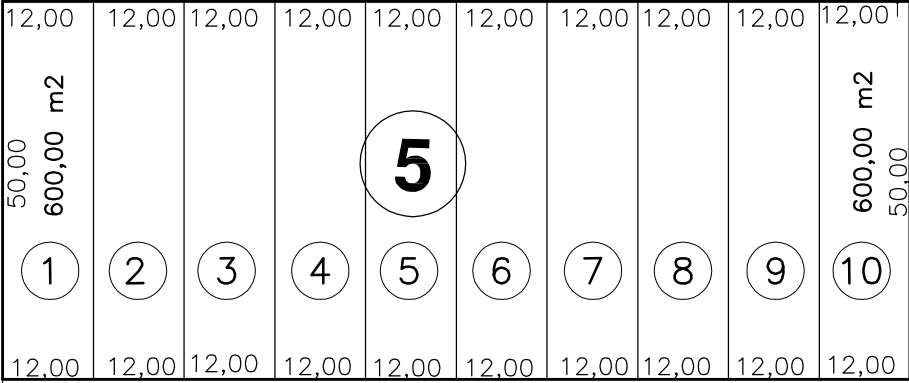

PRAÇA 1

TRAV. EDEM

RUA DOS TARTAROS

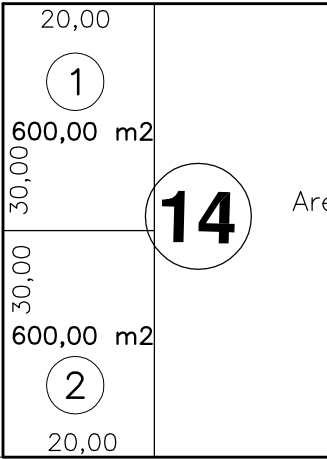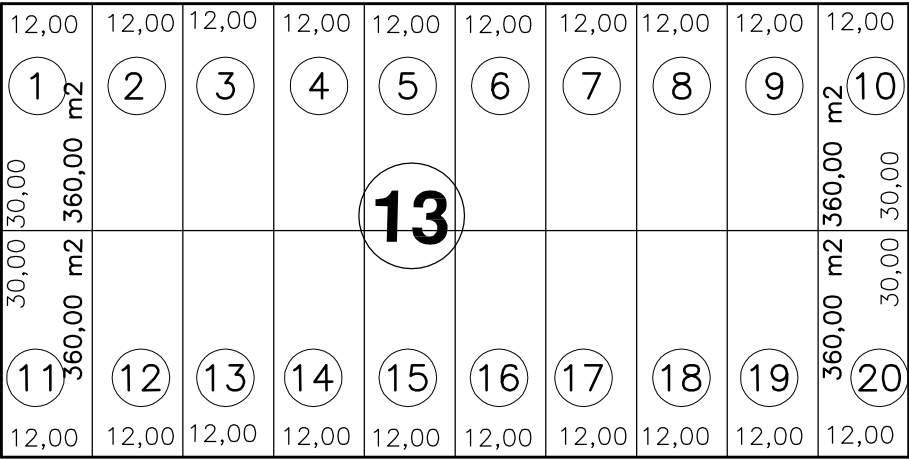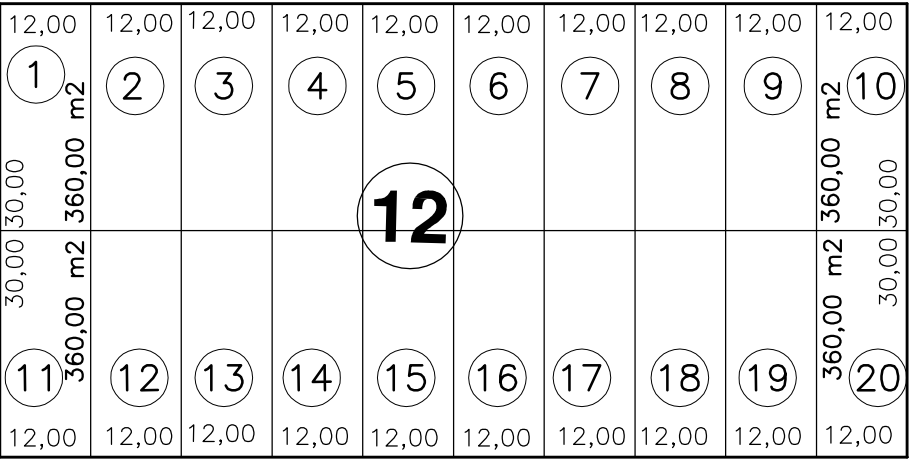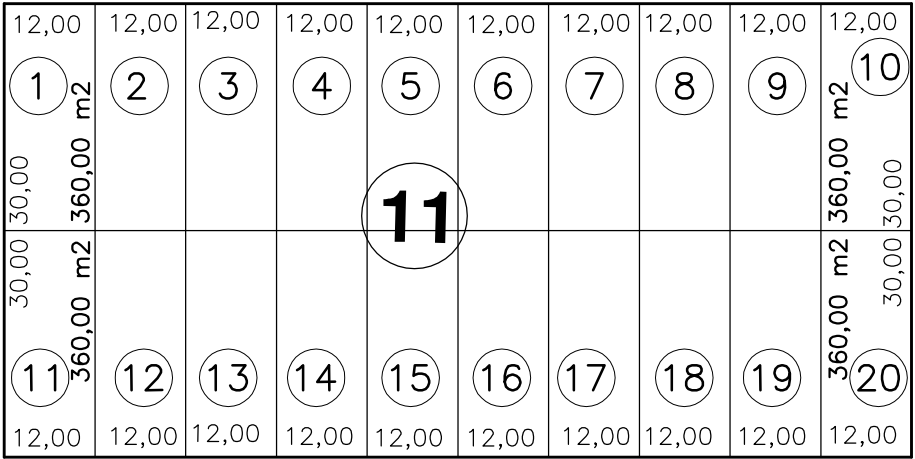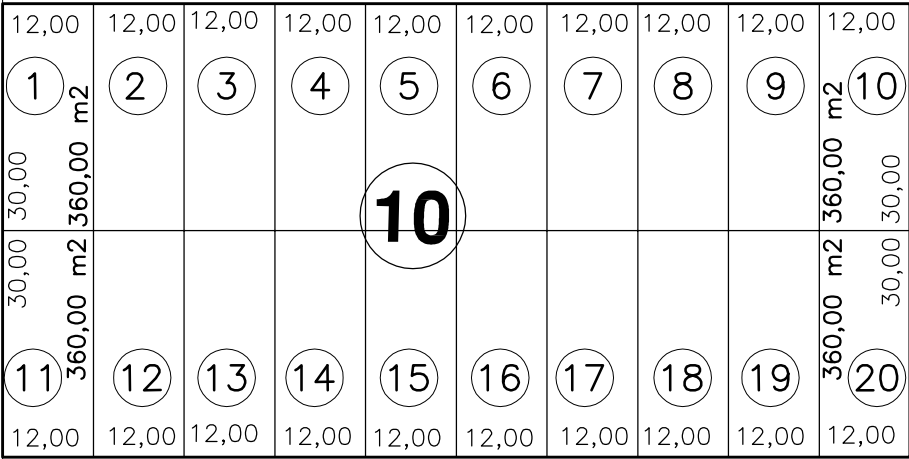

Area = 5.010,00
RESERVADA

TRAV. MARCOS

PRAÇA 2

RUA TROIA