

NÚCLEO HABITACIONAL AERO RACHO IV

BAIRRO: AERO RANCHO (CONFORME LEI 74/2005)



ÁREA A2C – DESMEMBRADA DA ÁREA A2B – CHÁCARA AERO RANCHO
ESCALA: 1/1000

ITEM	ÁREA (m²)	%
TERRENO	160.654,96	100,00
LOTES	99.608,00	62,00
RUAS	52.706,96	32,81
E.L.U.P.	8.100,00	5,04
ÁREA RESERVADA A CDHU	240,00	0,15
T O T A L	180.654,98	100,00




LOCALIZAÇÃO DA ÁREA:
ÁREA A2d–DESMEMBRAMENTO DA A2b–CHÁCARA AERO RANCHO

ESPÓLIO DO SR. JOÃO M. CORRÊA DA COSTA

61°14'SE 396,00m

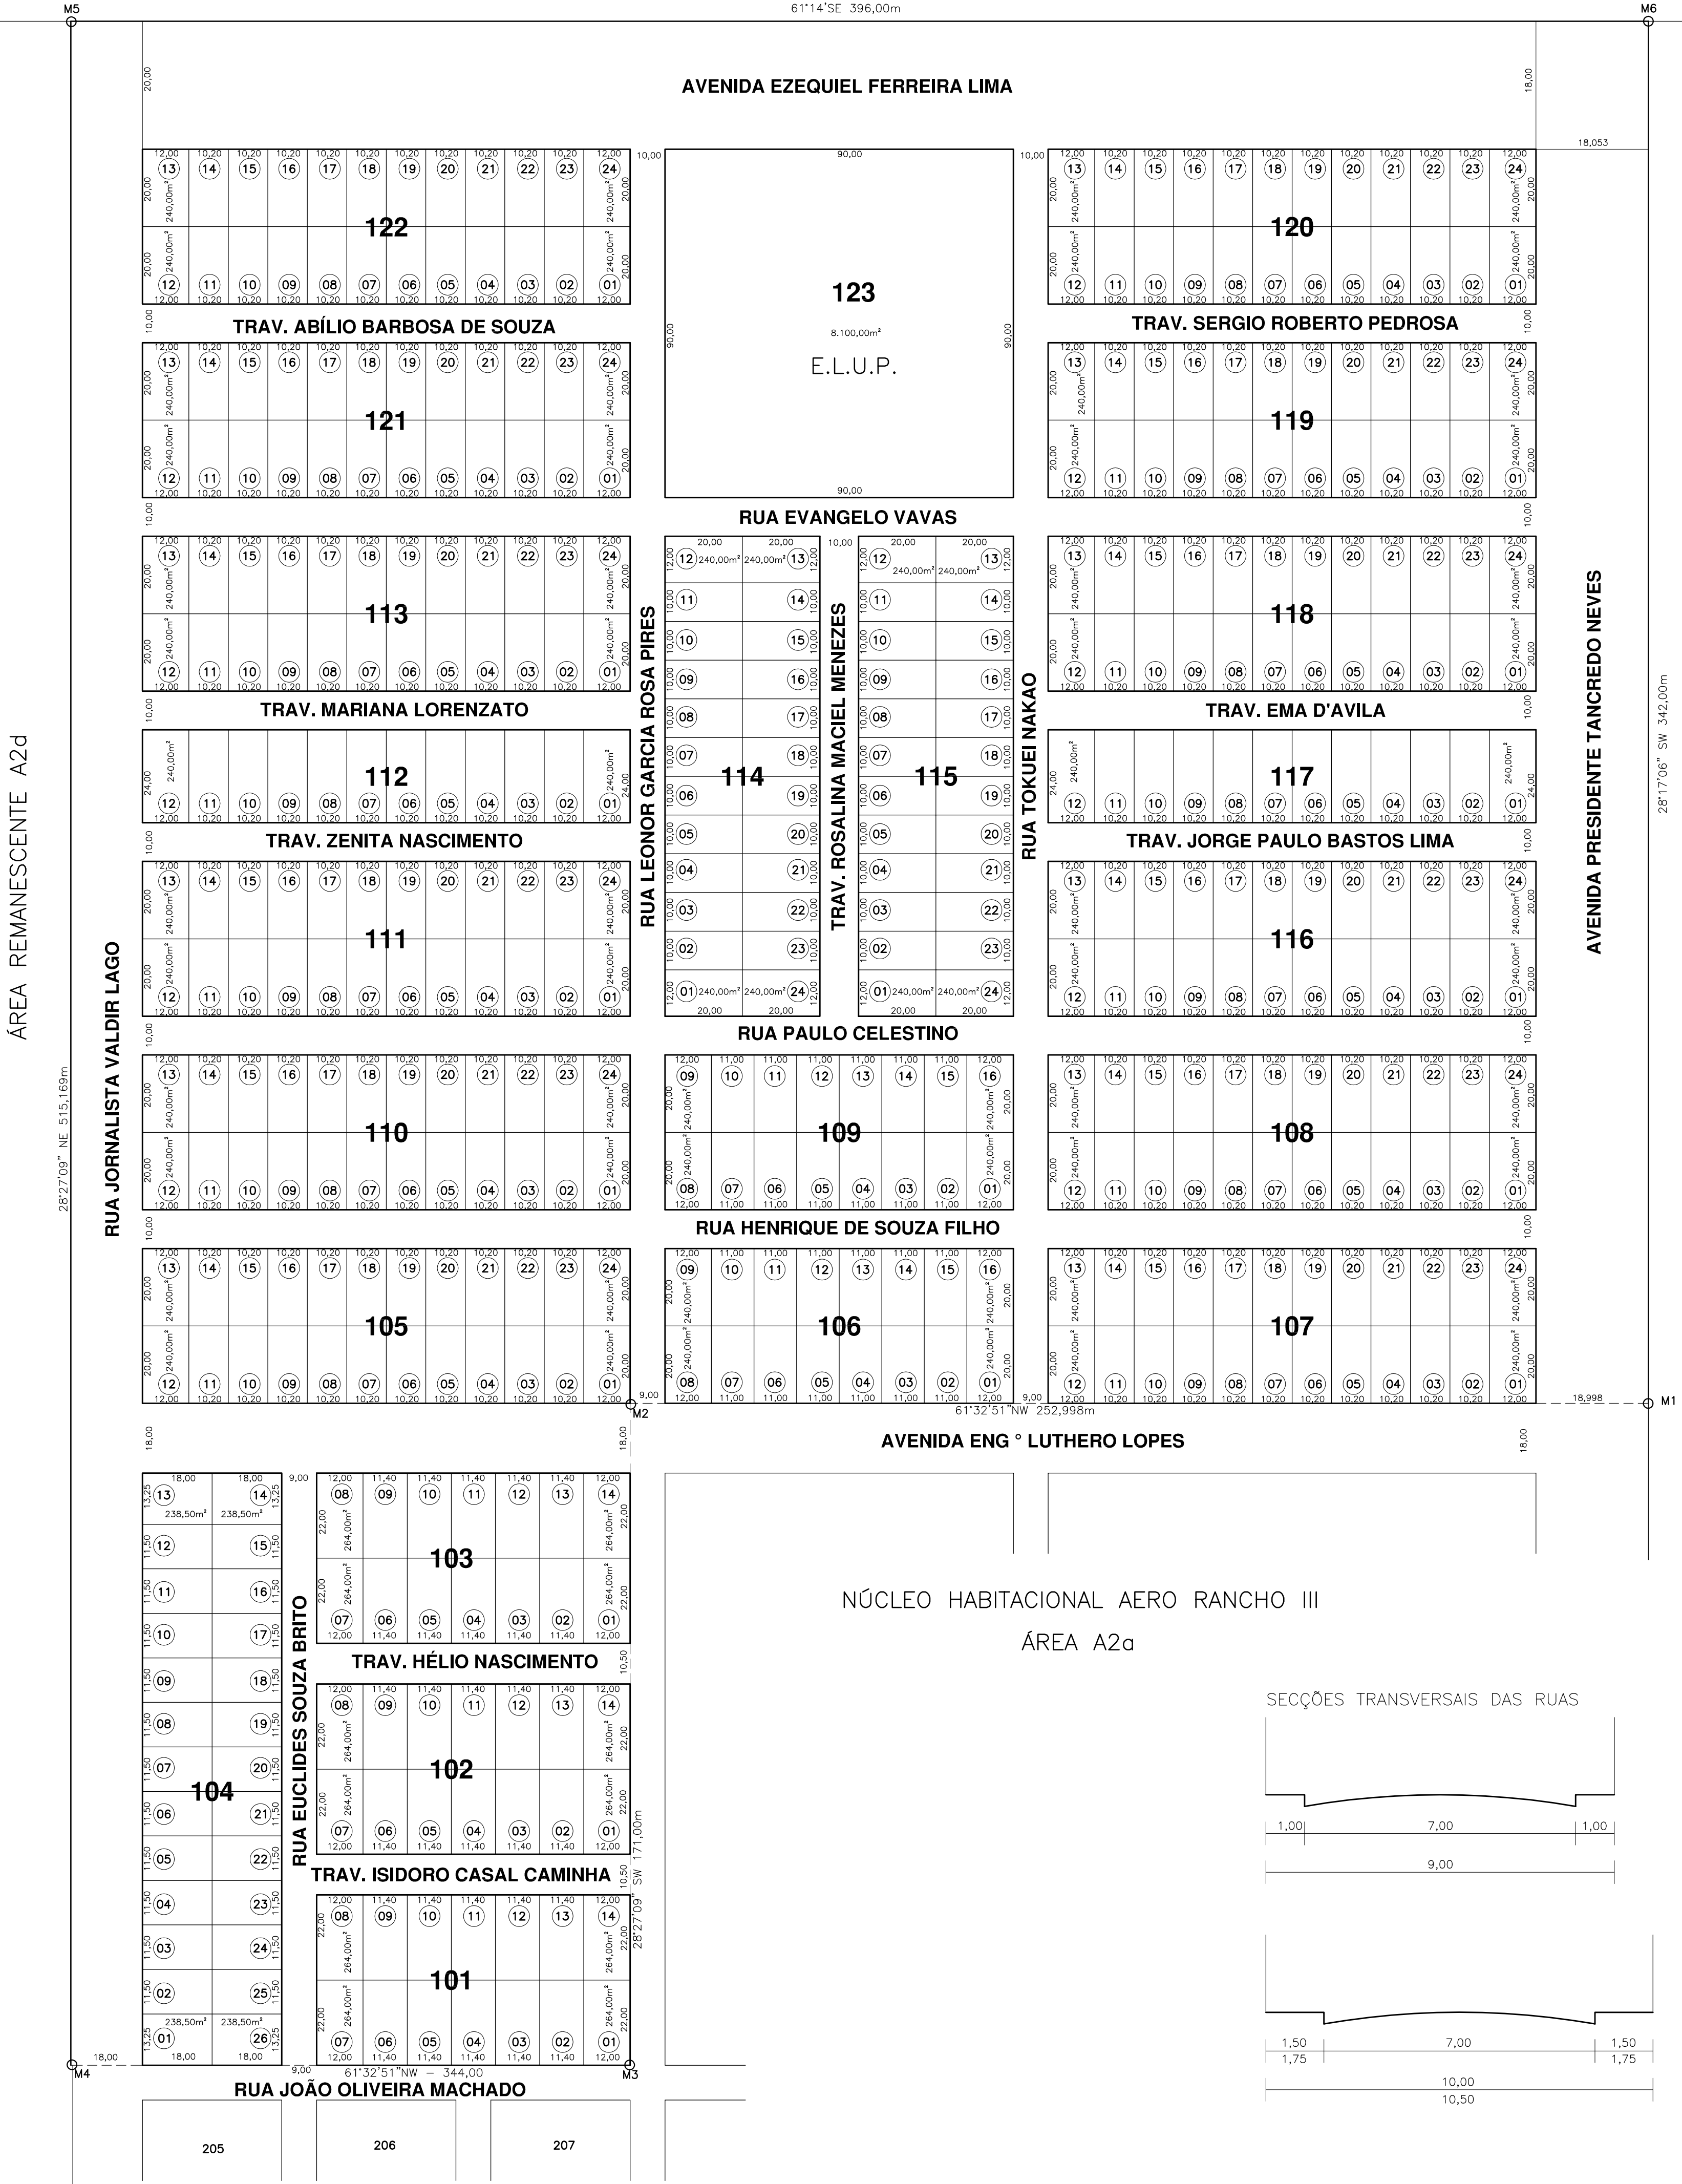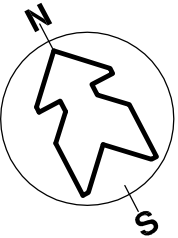

ÁREA REMANESCENTE AERO RANCHO

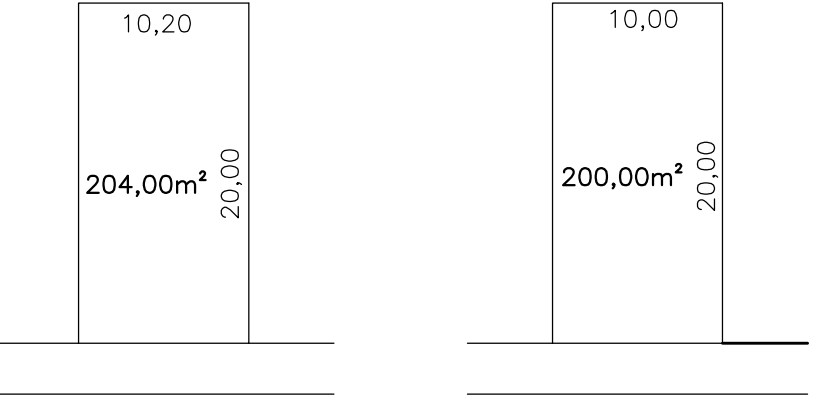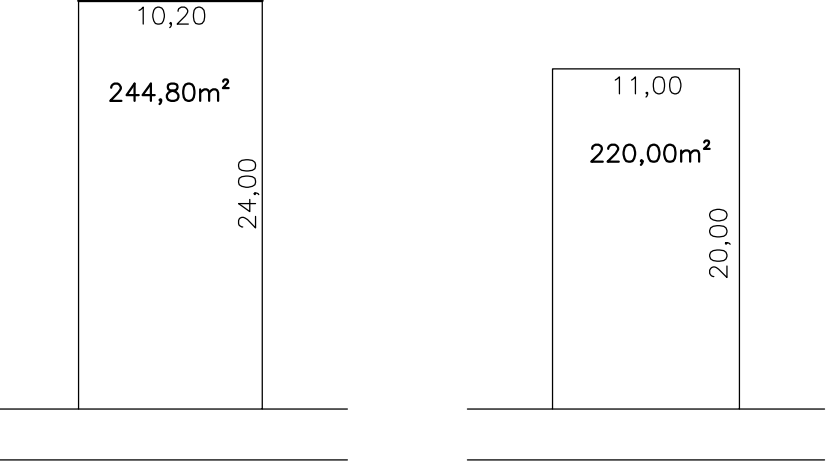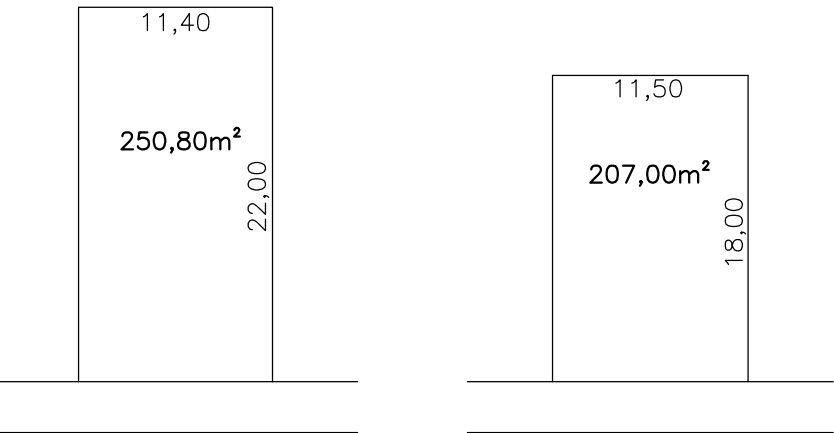

LOTES INTERMEDIÁRIOS

SEÇÕES TRANSVERSAIS DAS RUAS

