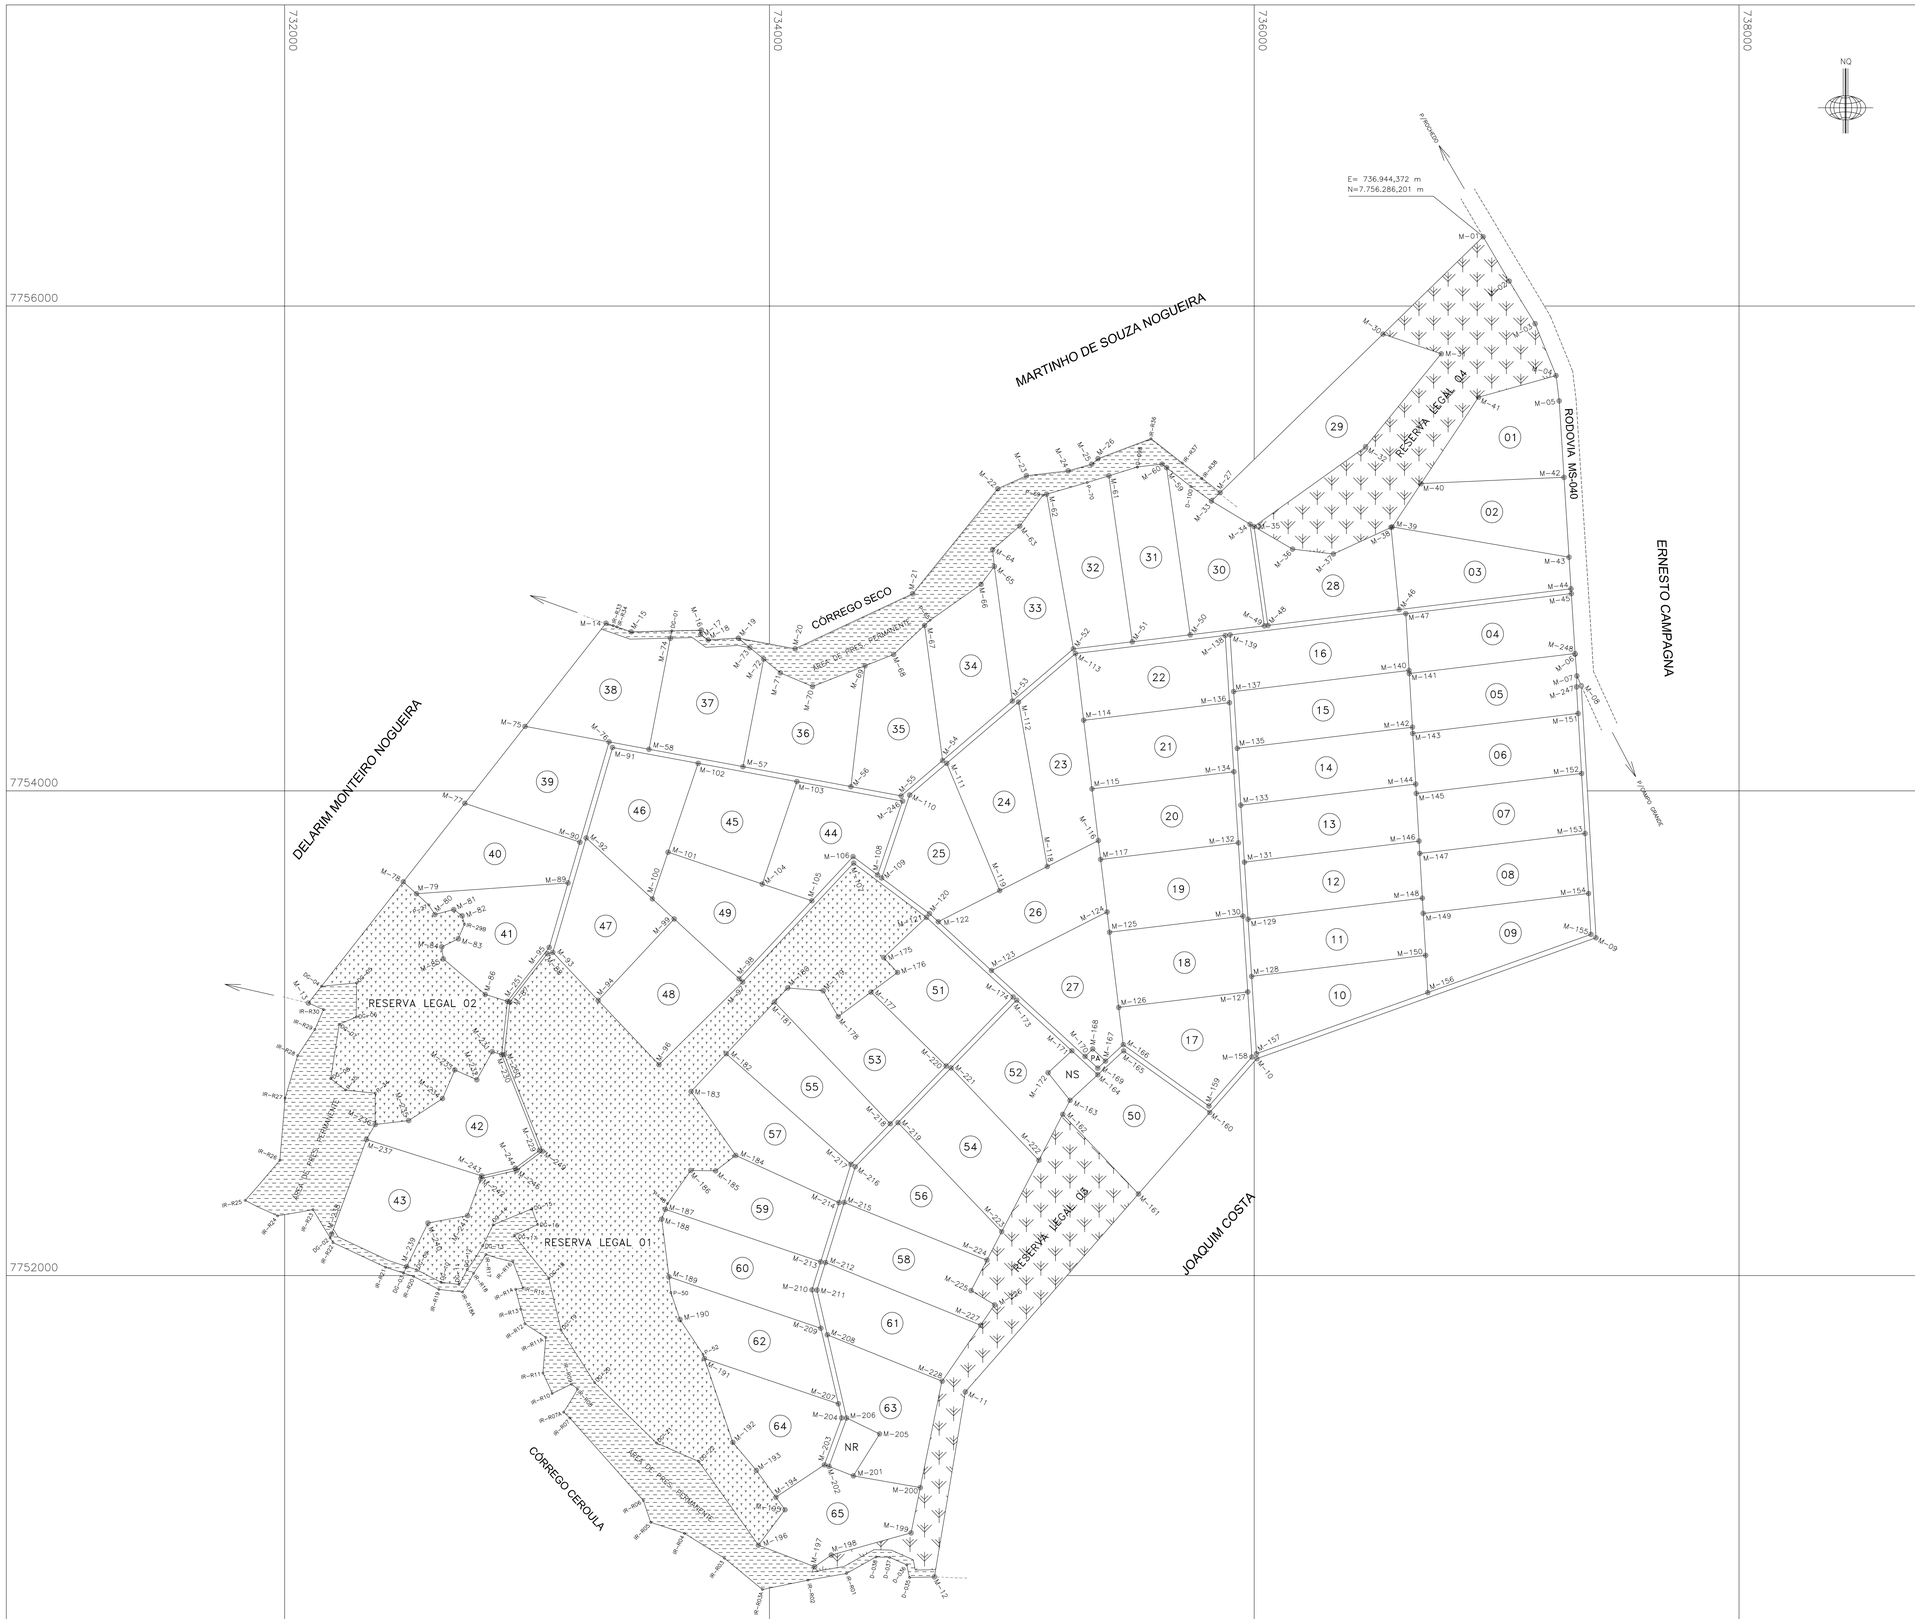

CROQUI DE LOCALIZAÇÃO

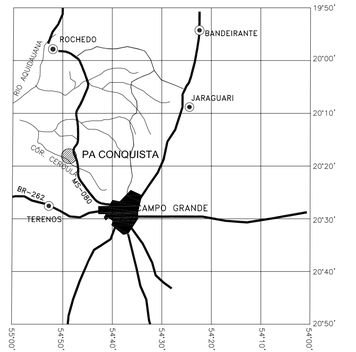

QUADRO DE ÁREAS	
LOTE	ÁREA (ha)
01	17.1489
02	17.0100
03	17.0100
04	17.0051
05	17.0051
06	17.0052
07	17.0052
08	17.0052
09	17.0051
10	17.0699
11	17.0700
12	17.0699
13	17.0699
14	17.0700
15	17.0700
16	17.0699
17	17.0434
18	17.0435
19	17.0435
20	17.0435
21	17.0435
22	17.0435
23	17.7800
24	17.7800
25	17.7998
26	17.7800
27	17.7835
28	17.0310
29	25.1561
30	17.0148
31	17.0049
32	17.0701
33	17.0503
34	17.5011
35	18.0115
36	18.4725

QUADRO DE ÁREAS	
LOTE	ÁREA (ha)
37	18.7150
38	18.0698
39	17.0839
40	17.1000
41	17.4069
42	18.3263
43	18.4212
44	17.3038
45	17.0828
46	16.9554
47	17.1218
48	17.6847
49	17.0641
50	18.2628
51	18.1515
52	17.0184
53	18.1181
54	18.0100
55	18.0798
56	17.0972
57	17.1000
58	17.0100
59	17.0870
60	17.1000
61	17.0100
62	17.5012
63	17.0400
64	17.2000
65	17.1442
N. RURAL	2.6810
N. SECUND.	2.0964
P.ARTESIANO	0.3118
R. LEGAL 01	125.6676
R. LEGAL 02	71.1814
R. LEGAL 03	42.0627
R. LEGAL 04	50.7961

RESUMO DAS ÁREAS

ÁREA DAS PARCELAS	1.135,1189	ha.
ÁREA DE RESERVA LEGAL	292,4553	ha.
ÁREA DAS ESTRADAS VICINAIS (17,3 km)	34,3979	ha.
ÁREA DE PRES. PERMANENTE	93,5361	ha.
ÁREA DOS NÚCLEOS	4,7774	ha.
ÁREA DO POÇO ARTESIANO	0,3118	ha.
ÁREA TOTAL	1.557,9073	ha.

CONVENÇÕES

- ÁREA DE PRESERVAÇÃO PERMANENTE
- ESTRADA VICINAL
- (18) Nº DO LOTE
- RESERVA LEGAL
- MARCO
- PONTO
- CÓRREGO

CONVERGÊNCIA MERIDIANA RELATIVA AO CENTRO DA FOLHA

COORDENADAS UTM SOUTH AMERICAN DATUM – SAD 69
REFERENTES AO MERIDIANO CENTRAL 57° WGr E AO EQUADOR
CARATA TOP.: CAMPO GRANDE – SF. 21-X-B-II

DECLINAÇÃO MAGNÉTICA

COORDENADAS UTM REFERIDAS AO MERIDIANO CENTRAL DE 57° WGr. E AO EQUADOR

INCRA

GABINETE DO MINISTRO EXTRAORDINÁRIO DE POLÍTICA FUNDIÁRIA
INSTITUTO NACIONAL DE COLONIZAÇÃO E REFORMA AGRÁRIA – INCRA
SUPERINTENDÊNCIA REGIONAL DO INCRA EM MATO GROSSO DO SUL – SR/16
SEÇÃO DE CARTOGRAFIA E RECURSOS NATURAIS – C – 2

REGISTRO / CODIGO

GLEBA : CONQUISTA
IMOVEL : *PROJETO DE ASSENTAMENTO CONQUISTA*
PLANTA GERAL DO PARCELAMENTO

AREA: 1.557,9073 ha
PERIMETRO: 18.575,23 m

DATA	A.R.T.	MUNICIPIO / UF	ESCALA
JUNHO/1999		CAMPO GRANDE – MS	1 : 12.500

DESENHO	RESP. TECNICO	VISTO	CONFERE
	YODI NAKAMURA Técnico Agrícola/Eng. Agrimensor CREA: 4980/D-MS	PEDRO NUNES CESARI Chefe Seção de Cart. Rec. Naturais Port./INCRA/N° 15/99	