LEGENDA

R/D	QUADRA	LOTE(S)	LOTE(S) ATUAL	PROCESSO	APROVAÇÃO	PROPRIETÁRIOS
R	02	08e09	9A	41508/02-58		RER-PARTICIPAÇÕES/SA
D	01	01	1A e 1B	35824/03-44		MUNICÍPIO DE CAMPO GRANDE
D	01	01-B	1B.S e 1B.D	9212/04-31		MUNICÍPIO DE CAMPO GRANDE
D	01	1B-S	S1aS6	19154/04-63		MUNICÍPIO DE CAMPO GRANDE
D	02	15	15Y,15X	67360/07-64	17/09/07	MUNICÍPIO DE CAMPO GRANDE
D	03	3B	3C,3D	75939/05-33	03/09/07	MUNICÍPIO DE CAMPO GRANDE
D	02	14	14A e 14B	32456/08-51	14/07/08	MUNICÍPIO DE CAMPO GRANDE
D	02	3 e 4	1C	29826/04-76	18/08/06	MUNICÍPIO DE CAMPO GRANDE

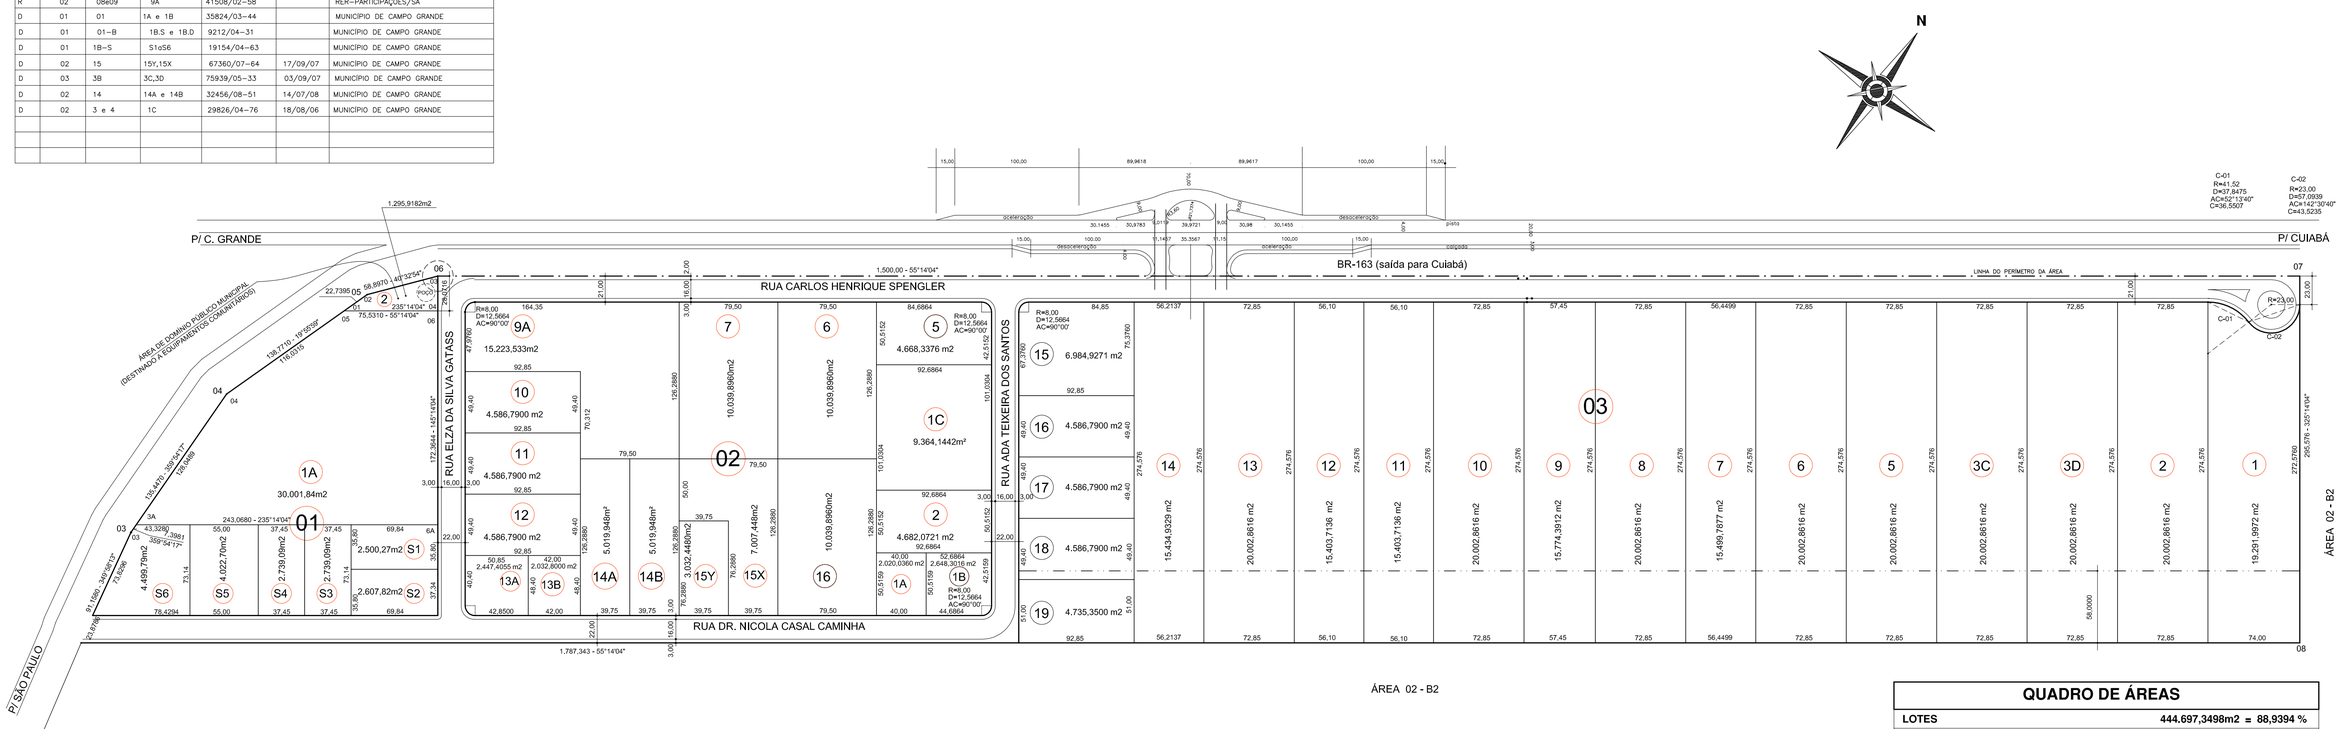

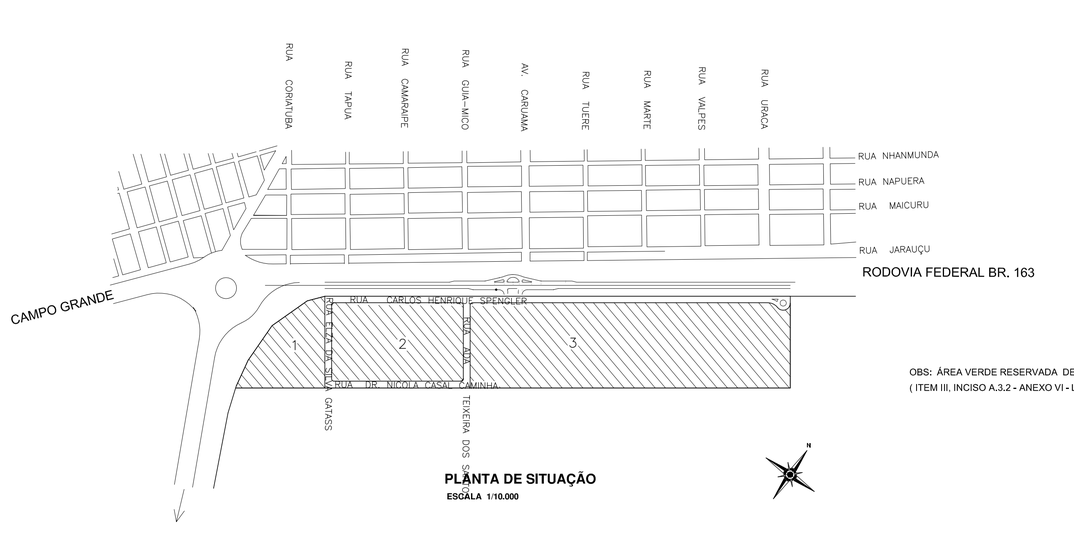

PLANTA DE SITUAÇÃO
ESCALA 1/10.000

ÁREA 02 - B1		
ESTAÇÃO	AZIMUTE	DISTÂNCIA
01 - 02	342°18'21"	6,550
02 - 03	349°58'13"	91,158
03 - 04	359°54'17"	135,447
04 - 05	19°55'59"	138,771
05 - 06	40°32'54"	58,897
06 - 07	55°14'04"	1.500,000
07 - 08	325°14'04"	295,576
08 - 01	55°14'04"	1.787,343

OBS: ÁREA VERDE RESERVADA DE 7ha 5.797,6507 m2 = 15,1595 %
(ITEM III, INCISO A.3.2 - ANEXO VI - LEI Nº 2567/89)

PERFIL DE RUAS - ESC. 1/250

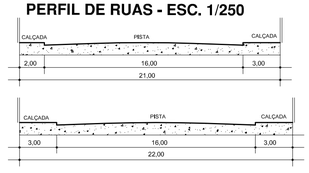

QUADRO DE ÁREAS

LOTES	**444.697,3498m2 =**	**88,9394 %**
RUAS	**54.006,7414m2 =**	**10,8014 %**
ÁREA DE DOMÍNIO PÚBLICO MUNICIPAL (DESTINADO A EQUIPAMENTOS COMUNITÁRIOS) -	**1.295,9182m2 =**	**0,2592 %**
TOTAL	**500.000,0094m2 =**	**100.00 %**
TOTAL DE LOTES	**39**	

APROVAÇÃO:

LOTEAMENTO L1 P/ FINS INDUSTRIAIS E ATACADISTA
POLO EMPRESARIAL

LOCAL: **ÁREA 02-B1 - MATRÍCULA 195.655**
BR - 163 (SAÍDA PARA CUIABÁ)

AUTOR DO PROJETO:
MARTA LÚCIA DA S. MARTINEZ
ENG. CIVIL – CREA: 1665/D MS

PROPRIETÁRIO:
MUNICIPIO DE CAMPO GRANDE
CGC: 00.968.124/0001-65

RESP. TÉCNICO PELA IMPLANTAÇÃO DO LOTEAMENTO:
RENATO GIORDANO – ENGº CIVIL
CREA: 932/D MS – CPF: 405.829.147-87

DATA: 15/05/2001
ESCALA: 1 / 2500
PRANCHA: **01**