


VILLA DI PARMA

BAIRRO: BELA VISTA (CONFORME LEI 74/2005)

LOTEAMENTO – L1
DESMEMBRAMENTO DO QUINHÃO "C" IMÓVEL CHÁCARA VENDAS
PROPRIETÁRIO: FINANCIAL IMOBILIÁRIA S.A
CAMPO GRANDE – MS
ESC: 1/500



LOTE 1

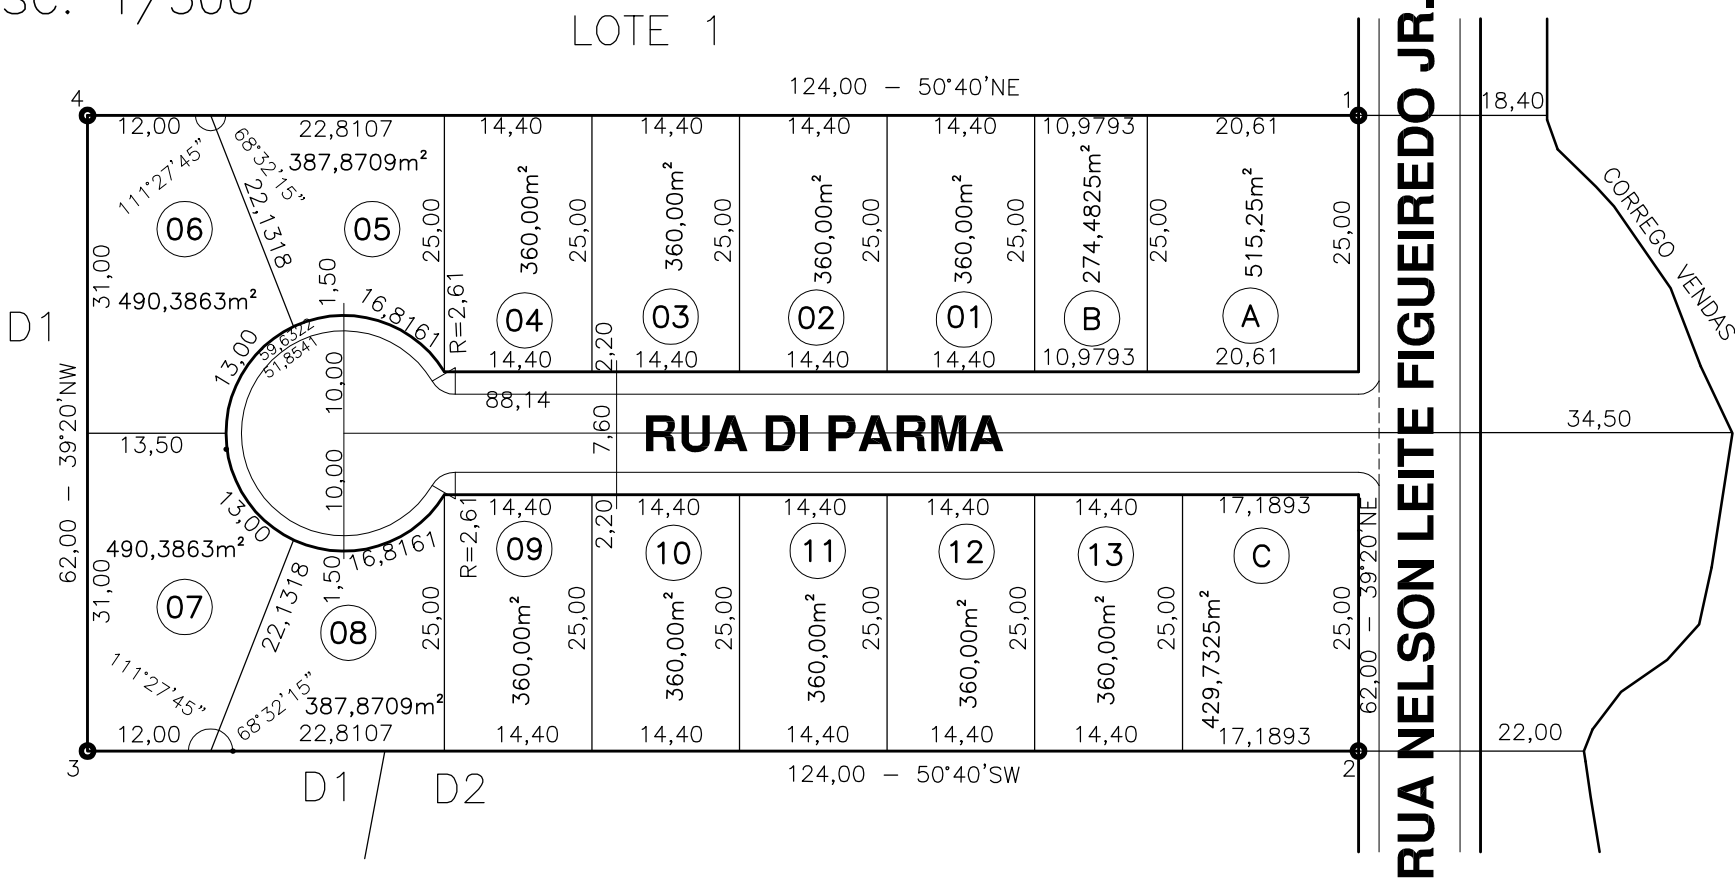

PERFIL DA RUA
ESC: 1/200

QUADRO DE AREAS		
DENOMINACAO	AREA (m2)	%
LOTES	4.996,5145	64,99
RUA	1.472,0205	19,15
LAZER PASSIVO (A)	515,2500	6,70
LAZER ATIVO (B)	274,4825	3,57
EQUIP. COMUNITARIO (C)	429,7325	5,59
TOTAL	7.688,0000	100,00