
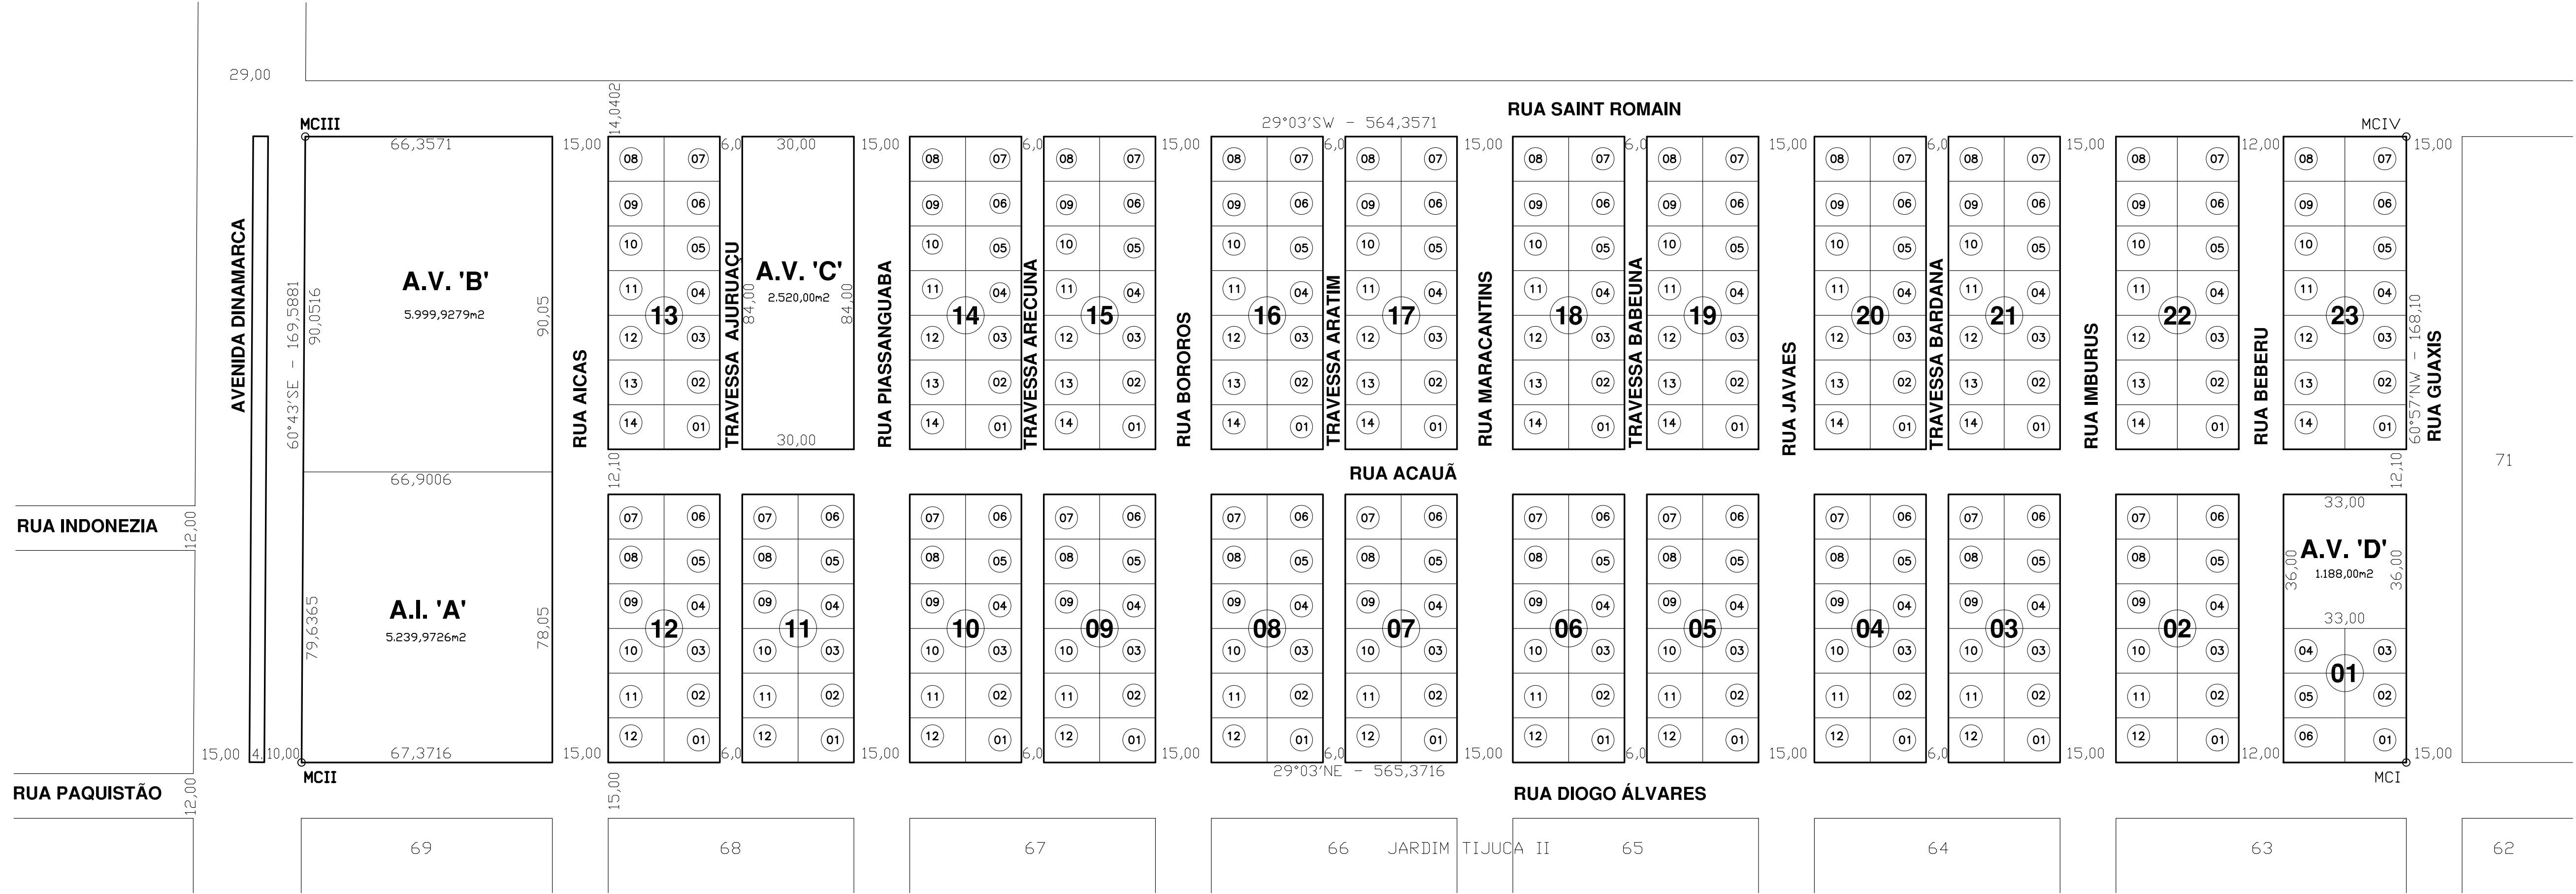


# LOTEAMENTO MUNICIPAL JARDIM VERDES MARES

## BAIRRO: TIJUCA ( CONFORME LEI 74/2005 )

LOCAL: JARDIM TIJUCA II, AREA 'T'  
PROPRIETÁRIO: PREFEITURA MUNICIPAL DE CAMPO GRANDE  
APROVAÇÃO: 10/10/91 – PROC. 37019/90  
ESCALA: 1/1000  
OBS.: DECRETO– 5112/84 E LEI – 2223/84

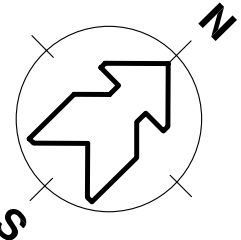


ÁREAS M2		%
ÁREA INSTIT.	5.239,9726m2	5,52
ÁREA VERDE	9.707,8279	10,22
A. DAS RUAS	26.617,7967m2	28,03
A. DOS LOTES	53.388,00m2	56,23
ÁREA TOTAL	94.953,6972m2	100,00


ÁREAS DAS QUADRAS M2	
QUADRA 01	1.188,00
QUADRA 02	2.376,00
QUADRA 03	2.160,00
QUADRA 04	2.160,00
QUADRA 05	2.160,00
QUADRA 06	2.160,00
QUADRA 07	2.160,00
QUADRA 08	2.160,00
QUADRA 09	2.160,00
QUADRA 10	2.160,00
QUADRA 11	2.160,00
QUADRA 12	2.160,00
QUADRA 13	2.520,00
QUADRA 14	2.520,00
QUADRA 15	2.520,00
QUADRA 16	2.520,00
QUADRA 17	2.520,00
QUADRA 18	2.520,00
QUADRA 19	2.520,00
QUADRA 20	2.520,00
QUADRA 21	2.520,00
QUADRA 22	2.772,00
QUADRA 23	2.772,00
T O T A L	63.388,00

OBS: MEDIDAS E ÁREAS DE ACORDO COM A PLANTA DO LOTEAMENTO E TÍTULO DE PROPRIEDADE

PERFIL TRANSVERSAL DAS RUAS SEM ESCALA

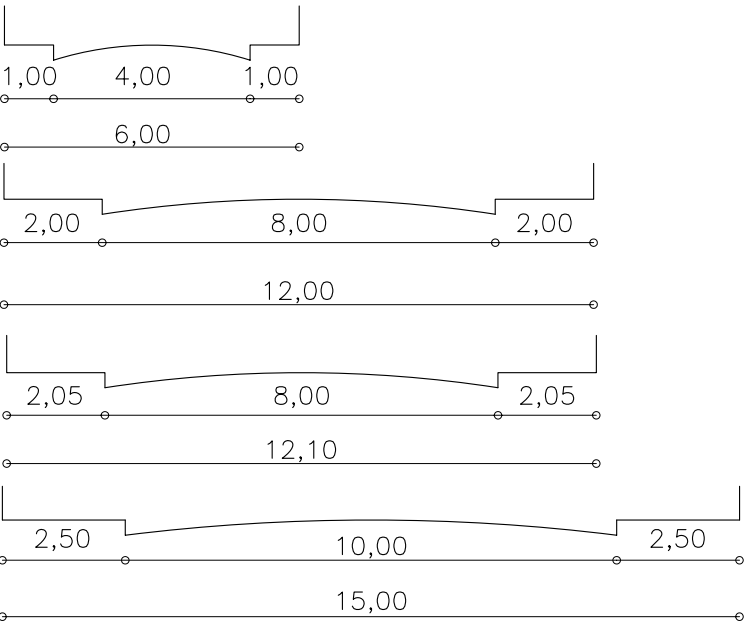

LOTE PADRAO S/ESCALA

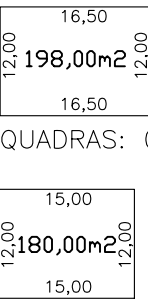

QUADRAS: 01,02,22,23

QUADRAS: 03 a 21