


JARDIM PRESIDENTE

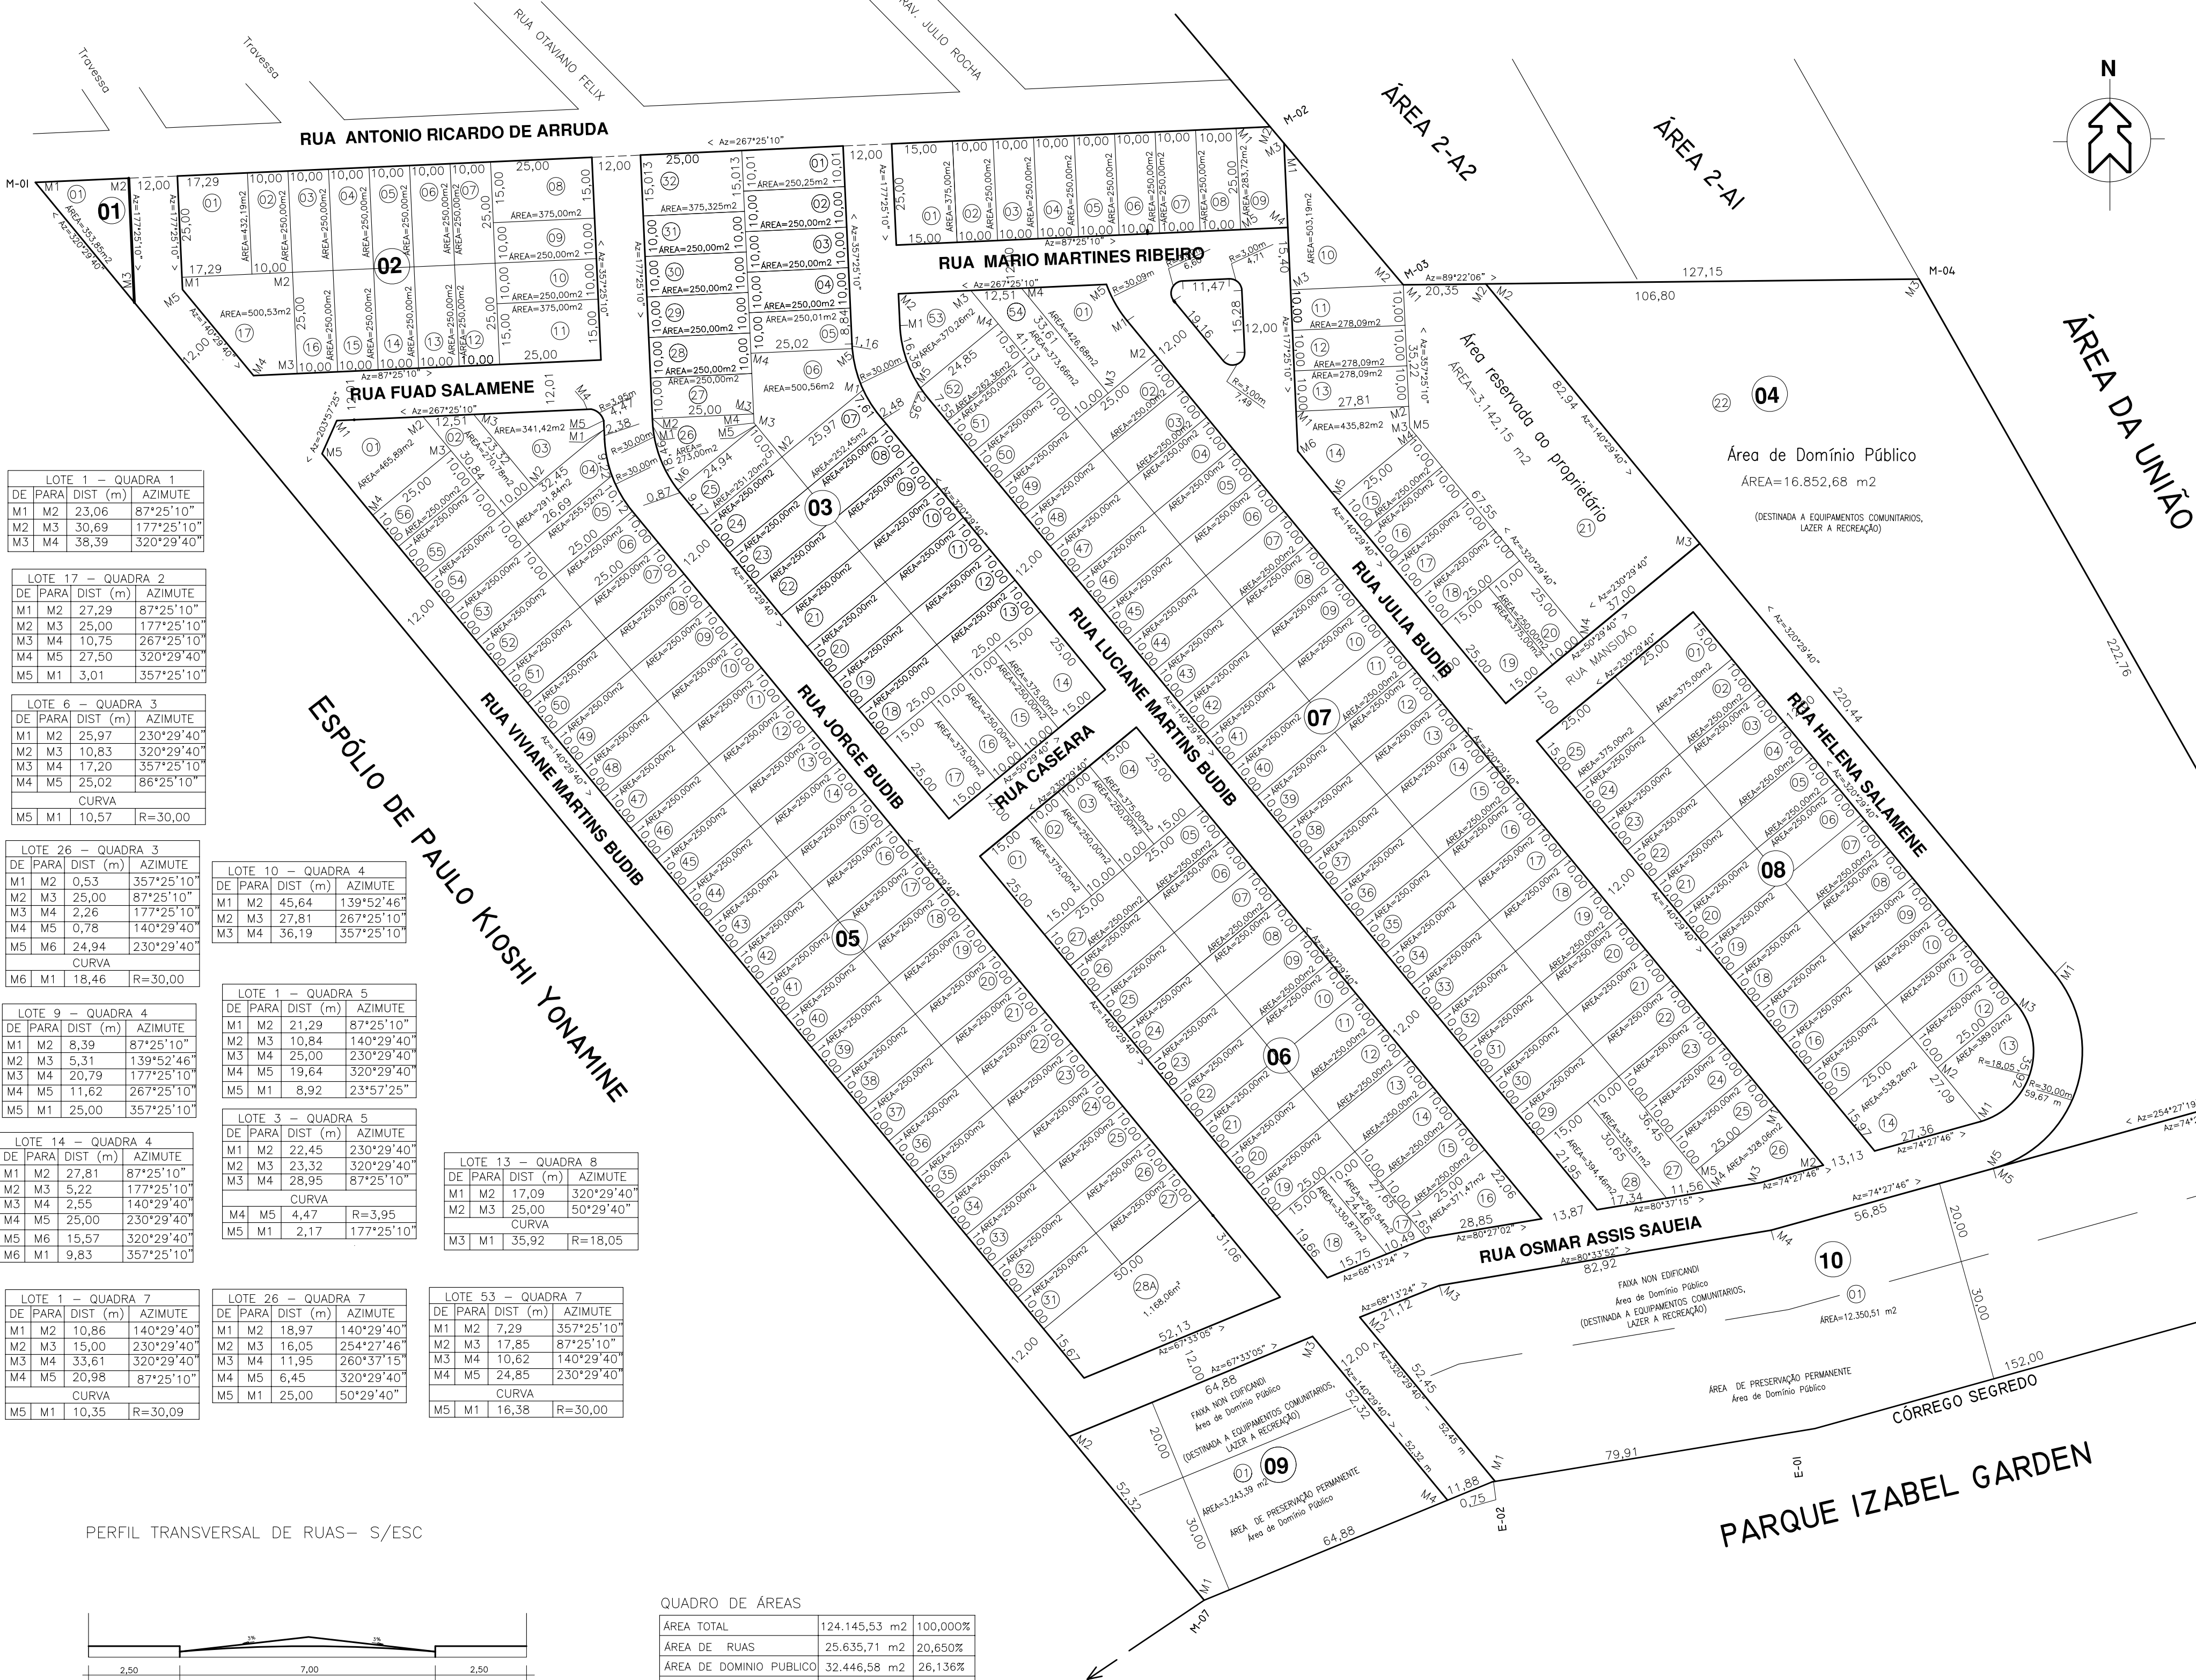

PLANTA DE SITUAÇÃO
ESCALA 1:10.000

LEGENDA						
R/D	QUADRA	LOTE(S)	LOTE(S) ATUAL	PROCESSO	APROVAÇÃO	PROPRIETÁRIO
R	5	28,29 e 30	28A	89456/13-16	27/12/13	FALEIROS & CIA LTDA

PROC. 67608/05-11
APROVADO. EM 30/05/07

- ☐ SAP/DFCA/DECAR
- ☐ SRA/DFCA/DECAR
- ☐ PROCESSO
- ☐ REQUERENTE

PRANCHA

ÚNICA

ESCALA:1:1.000

LOTEAMENTO
TIPO L - 2

RESIDENCIAL GAMA

LOCAL: **ÁREA 2-A; REMANESCENTE DO IMÓVEL DENOMINADO
CORREGO DO SEGREDO**

RESP. TÉCNICO


PROPRIETÁRIOS:

EZEQUIEL FREIRE DA SILVA
ENG. AGRÔNOMO - CREA 4.010-D/MS

EDUARDO CESAR BUDIB
CPF: 237.851.351 - 00

TELEFONE (67) 3365 3968 - 9621 1842
E-MAIL - EZEQUIELFREIRE@GOL.COM.BR

PERFIL TRANSVERSAL DE RUAS- S/ESC

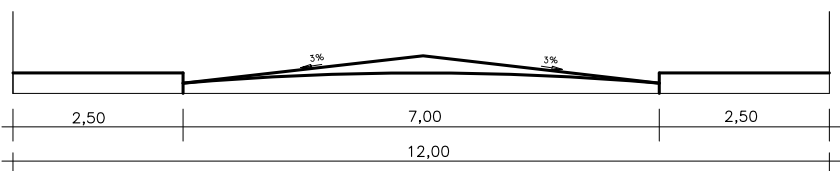

QUADRO DE ÁREAS

ÁREA TOTAL	124.145,53 m2	100,000%
ÁREA DE RUAS	25.635,71 m2	20,650%
ÁREA DE DOMÍNIO PÚBLICO	32.446,58 m2	26,136%
ÁREA DE LOTES	66.063,24 m2	53,214%
NÚMERO DE LOTES	236 Unidades	

PERÍMETRO

De	Para	Azimuth	Dist.
M-01	M-02	87°25'10"	304,74m
M-02	M-03	139°52'46"	50,95m
M-03	M-04	89°22'06"	127,15m
M-04	M-05	150°26'57"	244,88m
M-05	M-06	179°56'57"	29,61m
M-06	E-01	254°27'46"	152,00m
E-01	E-02	260°37'15"	80,66m
E-02	M-07	247°39'48"	76,77m
M-07	M-01	320°29'40"	452,99m