
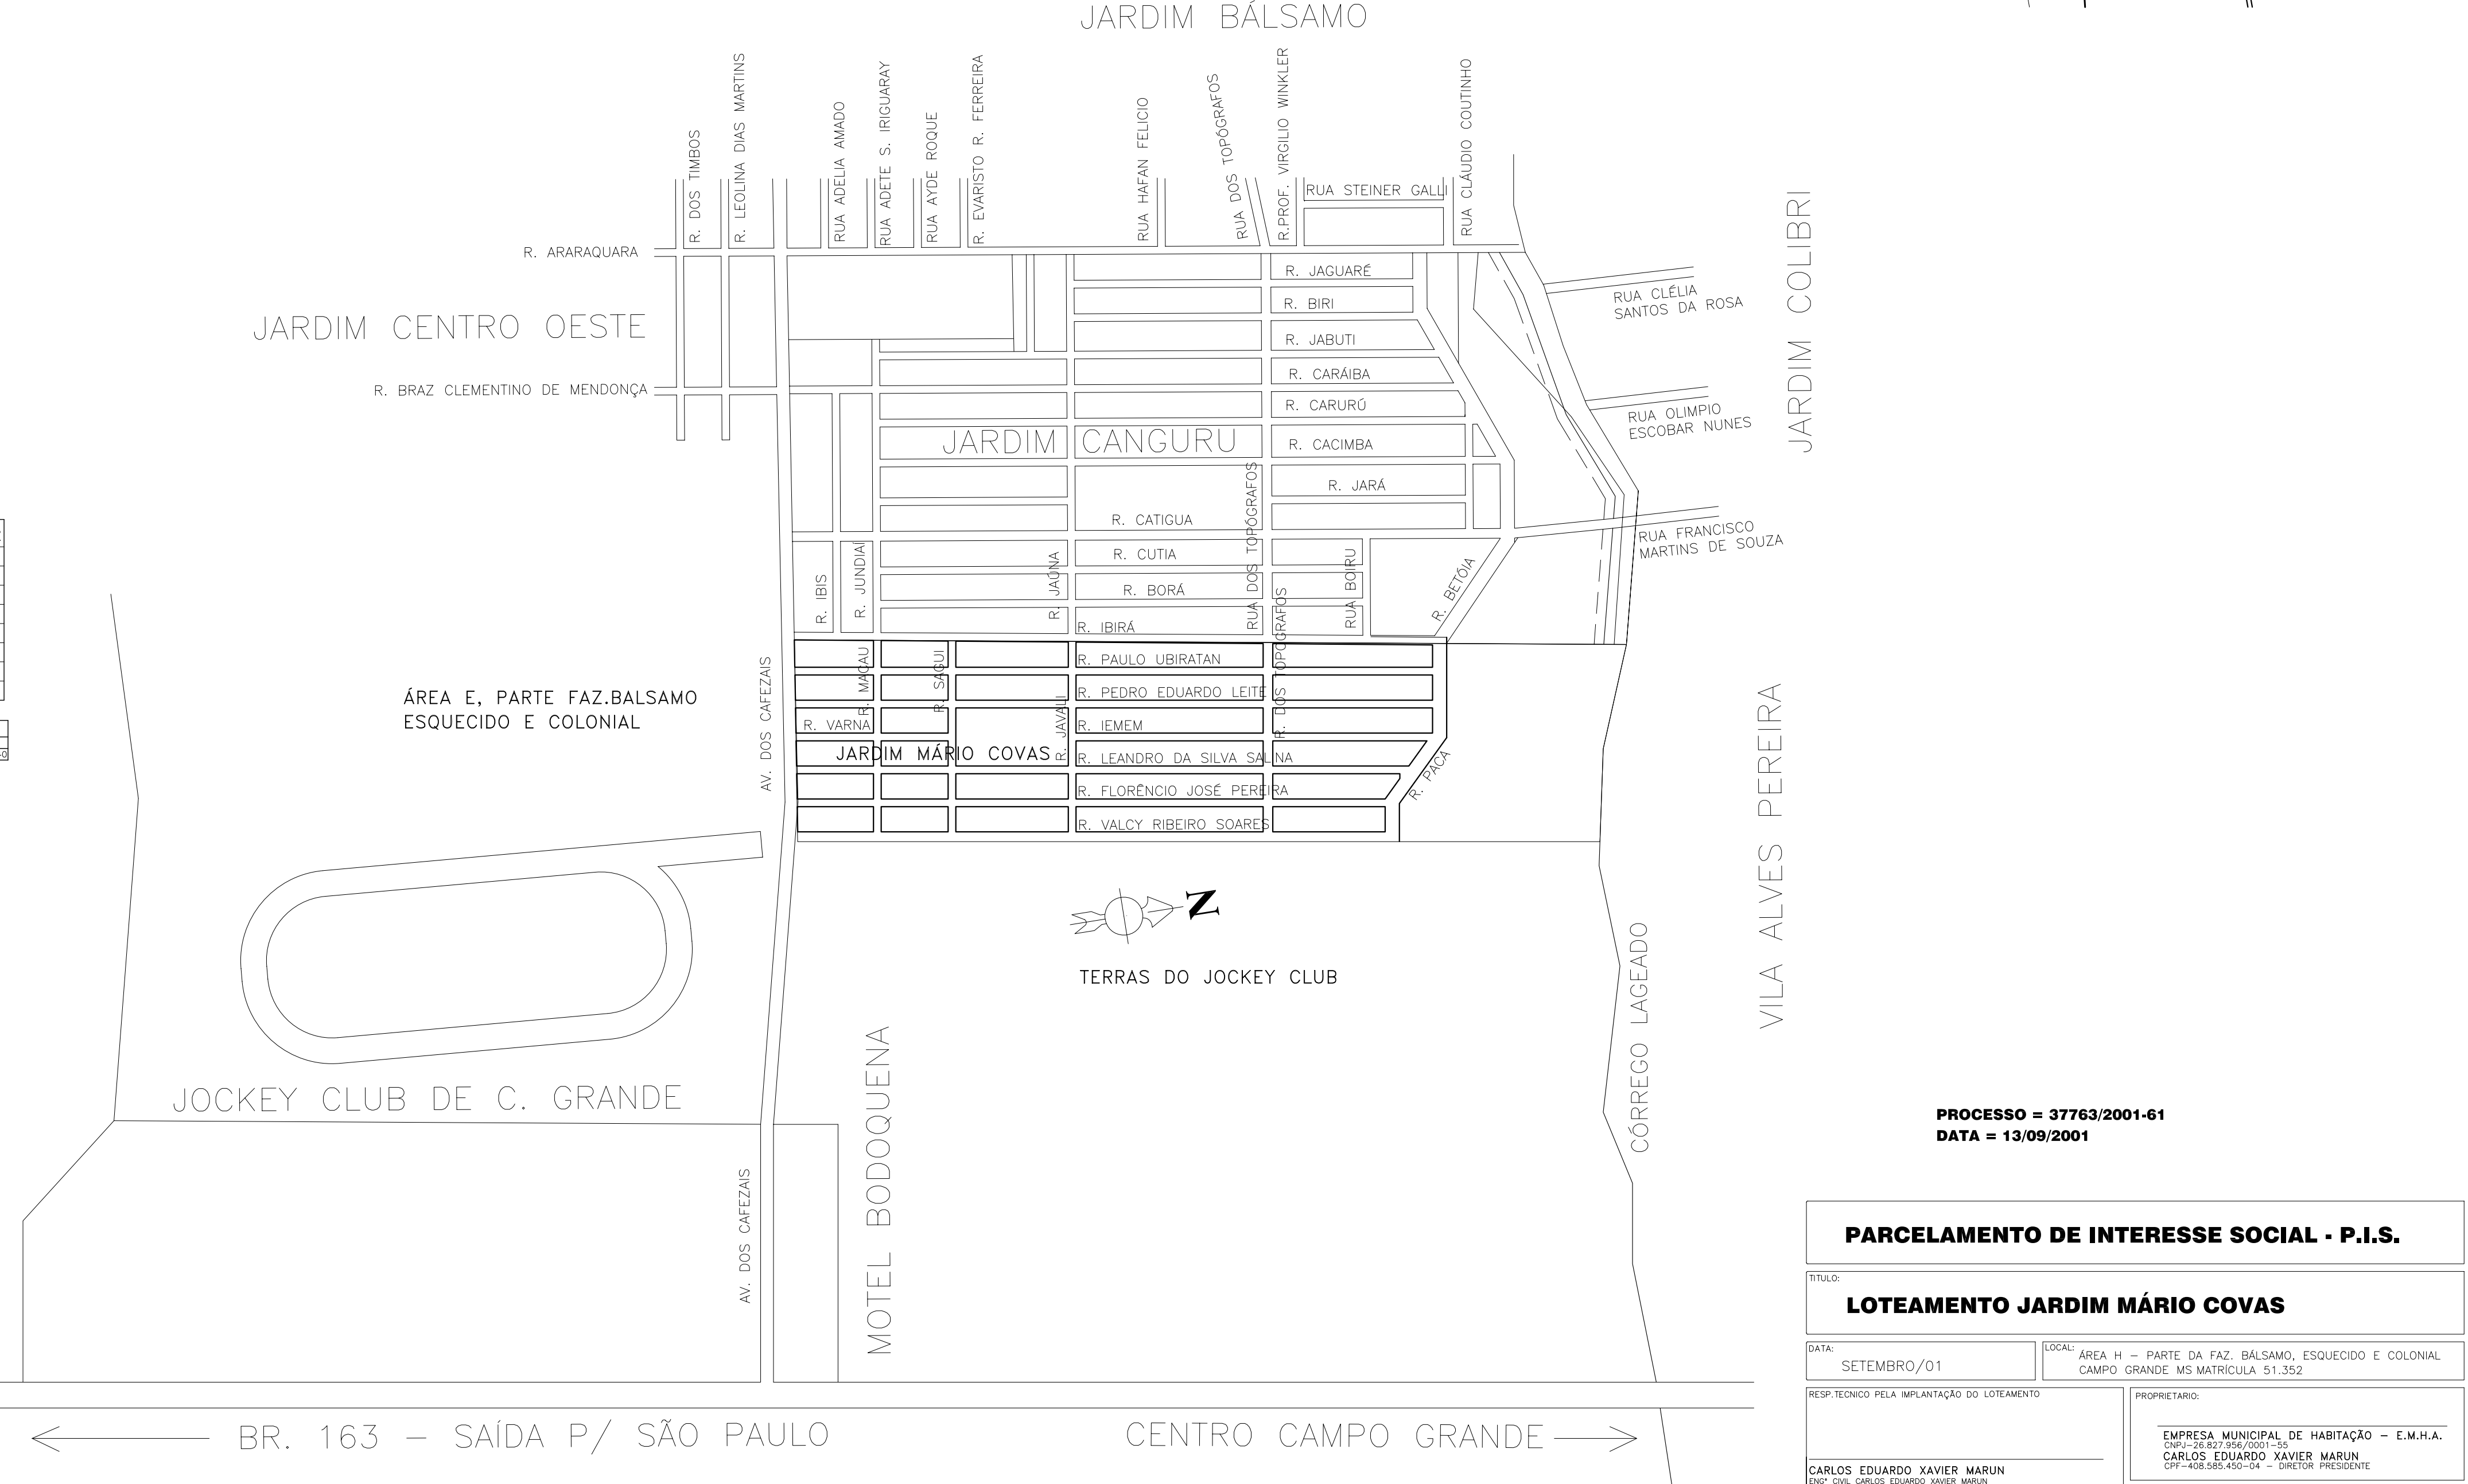


[illegible]


LEGENDA					
R/D	QUADRA	LOTE (S)	LOTE ATUAL (S)	PROCESSO	PROPRIETÁRIO
0	10	09	9A a 90	97210/11-10	18/04/12 MARIA APARECIDA ROSSAFA FIGUEIRA E OUTRA
0	20	01	9A a 10	12812/16-11	11/04/16 LUIS PAULO DOS REIS

RESUMO DE ÁREAS		DESCRIÇÃO DO POLÍGONO	
Área de lotes (948 UNID.)	198.903,7589m ² -50%	TRECHO	RUMOS
Área de ruas	198.618,2311m ² -24%	MH1-MH2	06°01'56"S
Área de domínio público municipal	102.672,8002m ² -26%	MH2-MH3	85°26'21"E
Área de reconhecimento, lazer e eq. comunitários	916,224m ² -0,23%	MH3-MH4	93°34'56,71"E
		MH4-MH5	87°51'56"N
total	395.196,27m ² -100,0%	MH5-MH1	78°19'46"N
			COMP.
			1.260,14
			312,68
			1.243,29
			134,55
			173,64

RUA - 22,00 MTS
ESCALA - 1/200

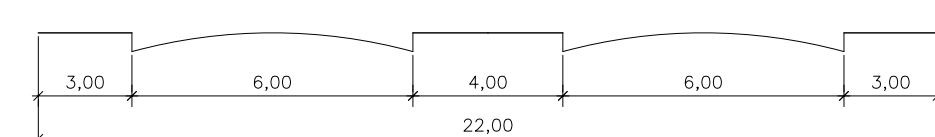

RUA - 15,00 MTS
ESCALA - 1/200

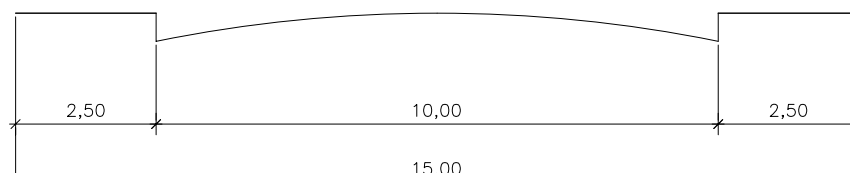

PLANTA DE SITUAÇÃO
ESCALA - 1/10.000

PARCELAMENTO DE INTERESSE SOCIAL - P.I.S.			
TÍTULO			
LOTEAMENTO JARDIM MÁRIO COVAS			
DATA	LOCAL	PROPRIETÁRIO	
SETEMBRO/01	ÁREA H – PARTE DA FAZ. BALSAZ, ESQUADRO E COLONIAL, CAMPO GRANDE, KM 04, BAURITUBA, S/O 322	MUNICÍPIO MUNICIPAL DE BARRAÇÃO – E.M.A.R.A. CARLOS EDUARDO XAVIER MARLON CPF-068400-04 – DONO DE PLOT	
DESP. RESOL. DA IMPLANTAÇÃO DO LOTEAMENTO		AUTOR DO PROJETO	
CARLOS EDUARDO XAVIER MARLON CPF-068400-04-PROPRIETÁRIO		DAVID NASSATO NETTO CPF-068400-04-PROPR. DE V.S. CPF-194748-057-06	
ESPECIES	INDICAÇÕES	ESPECIFICAÇÃO ÚNICA	