


# VILA ROSA PIRES

## BAIRRO: ITANHANGÁ (CONFORME LEI 74/2005)

DE: TERESA ROSA PIRES

ESC: 1/1000

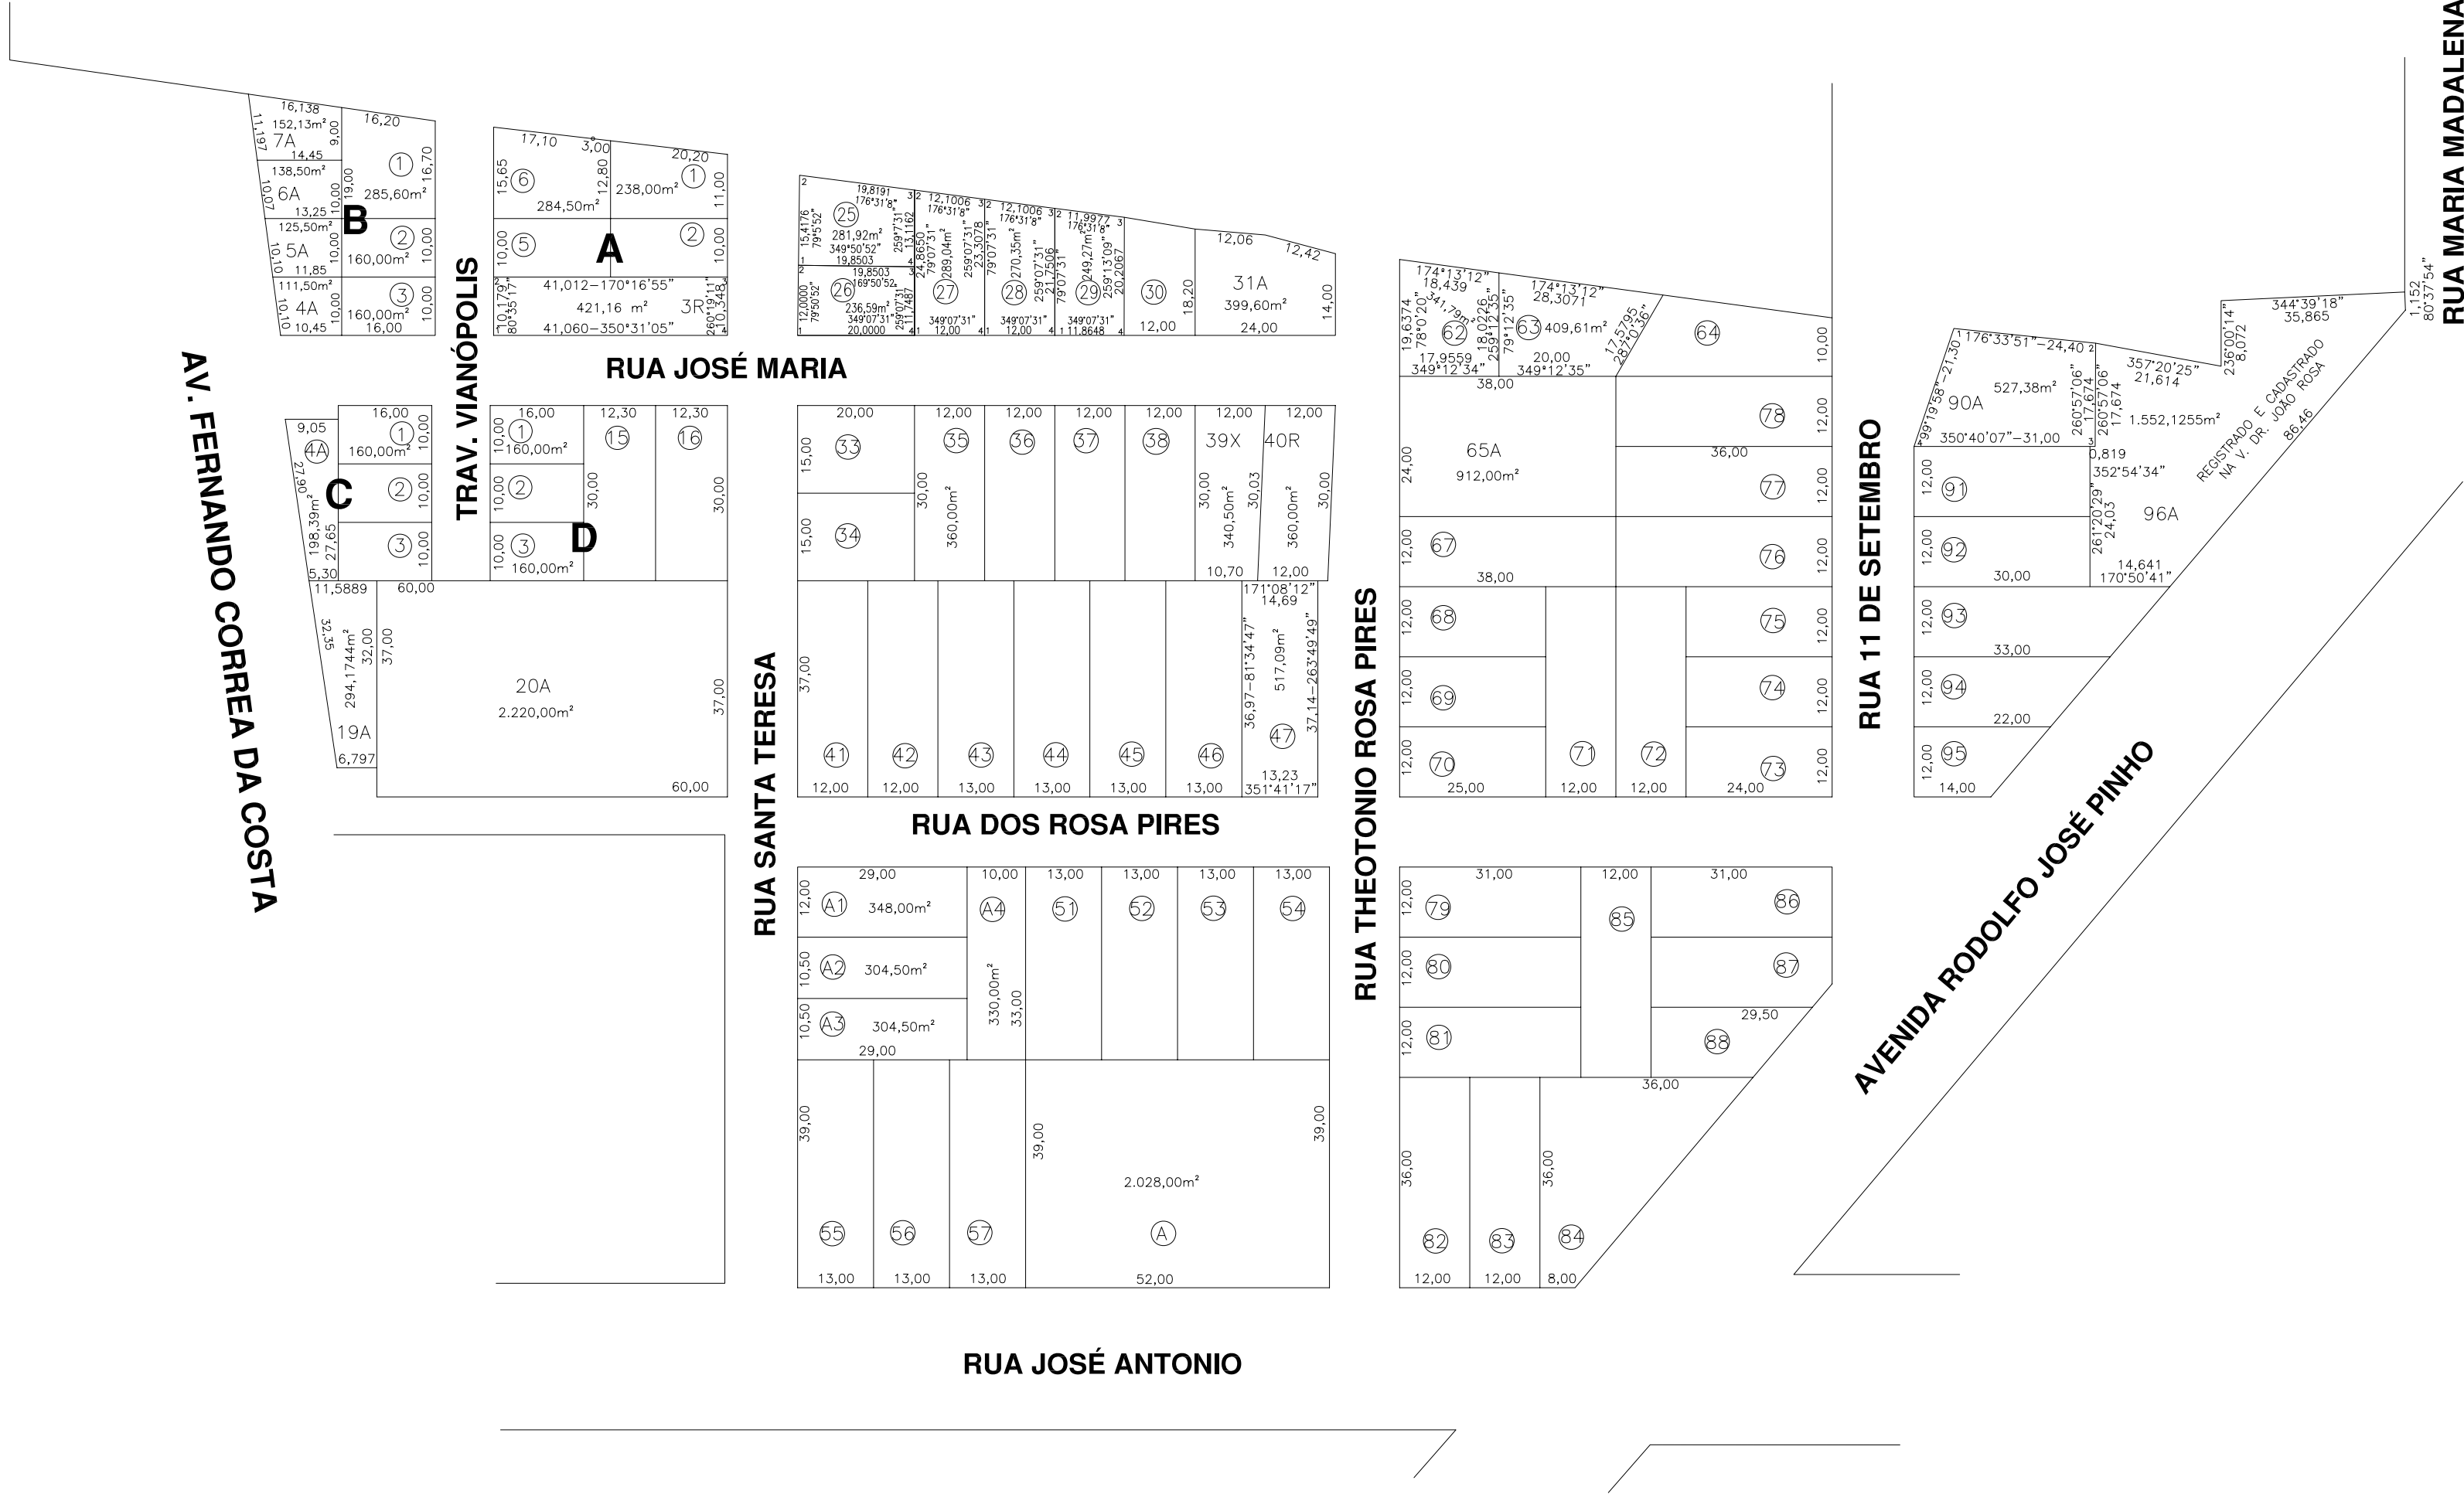

LEGENDA					
R/D	QUADRA	LOTE(S)	LOTE(S)ATUAL	PROCESSO	APROVAÇÃO
R/D	---	48,49e50	A1,A2,A3eA4	09543/78	NORDESTE – CONSTRUTORA E COMERCIO LTDA
R	---	58e61	A	42519/83	COLÉGIO PEQUENÓPOLIS LTDA
D/D	B	7	7A	07621/85	LAUREANO SALAZAR
D/D	B	4	4A	07619/85	ALAIÐ FAUSTINO FOÇAÇA
D/D	B	6	6A	07618/85	DEODATO GARCIA NANTES
D/D	B	5	5A	07620/85	MARIA JOSÉ DO NASCIMENTO
D	---	4,17e24	4A,19Ae24	34996/86	---
D	S/Nº:	89,90	90A	46,824/94	AGENCO–CONSTRUTORA LTDA
D	---	35e40	CeD	53124/92	BERENICE DE OLIVEIRA ROSA PIRES–CANCELADO
R	---	65,66	65A	22.858/95–41	MARTA DE ALMEIDA MELO
R	---	31,32	31A	57.273/97–96	03/12/97
R	---	4	4A	34996/86	JOSE PAULO DOMINGUES CARNEIRO(PRANCHA 04 NULO
R/D	---	1a14	---	04886/69	LUIZ PATRICIO CERQUEIRA
D/R	---	39,40	39X,39Z	10021/03–50	ALCIONE CORDEIRO COSTA E OUTROS
D	---	40Z	40R e 40Y	28.283/03–16	ALCIONE CORDEIRO COSTA
LEV	---	47	47	21291/09–81	ALEXANDRE MARIA COELHO VILAS–BOAS DE MACARENHAS
REM.	---	20 a 24	20A	50635/95	ARAKAKI E MARTINS LTDA
REM.	A	03 e 04	3R	91804/12–44	ROBERTO ARRUDA DE AMORIM
LEV.	–	62	62	86677/12–80	JOSUÉ ANTUNES NEVES
LEV.	–	63	63	98806/12–28	JOSUÉ ANTUNES NEVES
D/D	C	4	4A e 4B	42849/01–23	SUELI HIGA CARDOSO
LEV.	–	90A	90A	37238/10–81	ALCIANE CORDEIRO COSTA
LEV.	A	3R	3R	82746/14–11	ROBERTO ARRUDA DE AMORIM
LEV.	–	25	25	57390/15–11	20/11/15
LEV.	–	26	26	57388/15–61	20/11/15
LEV.	–	27	27	57385/15–73	20/11/15
LEV.	–	28	28	57399/15–88	20/11/15
LEV.	–	29	29	57391/15–76	20/11/15