


DET.. DO ACESSO "C"

ESC. 1:1000

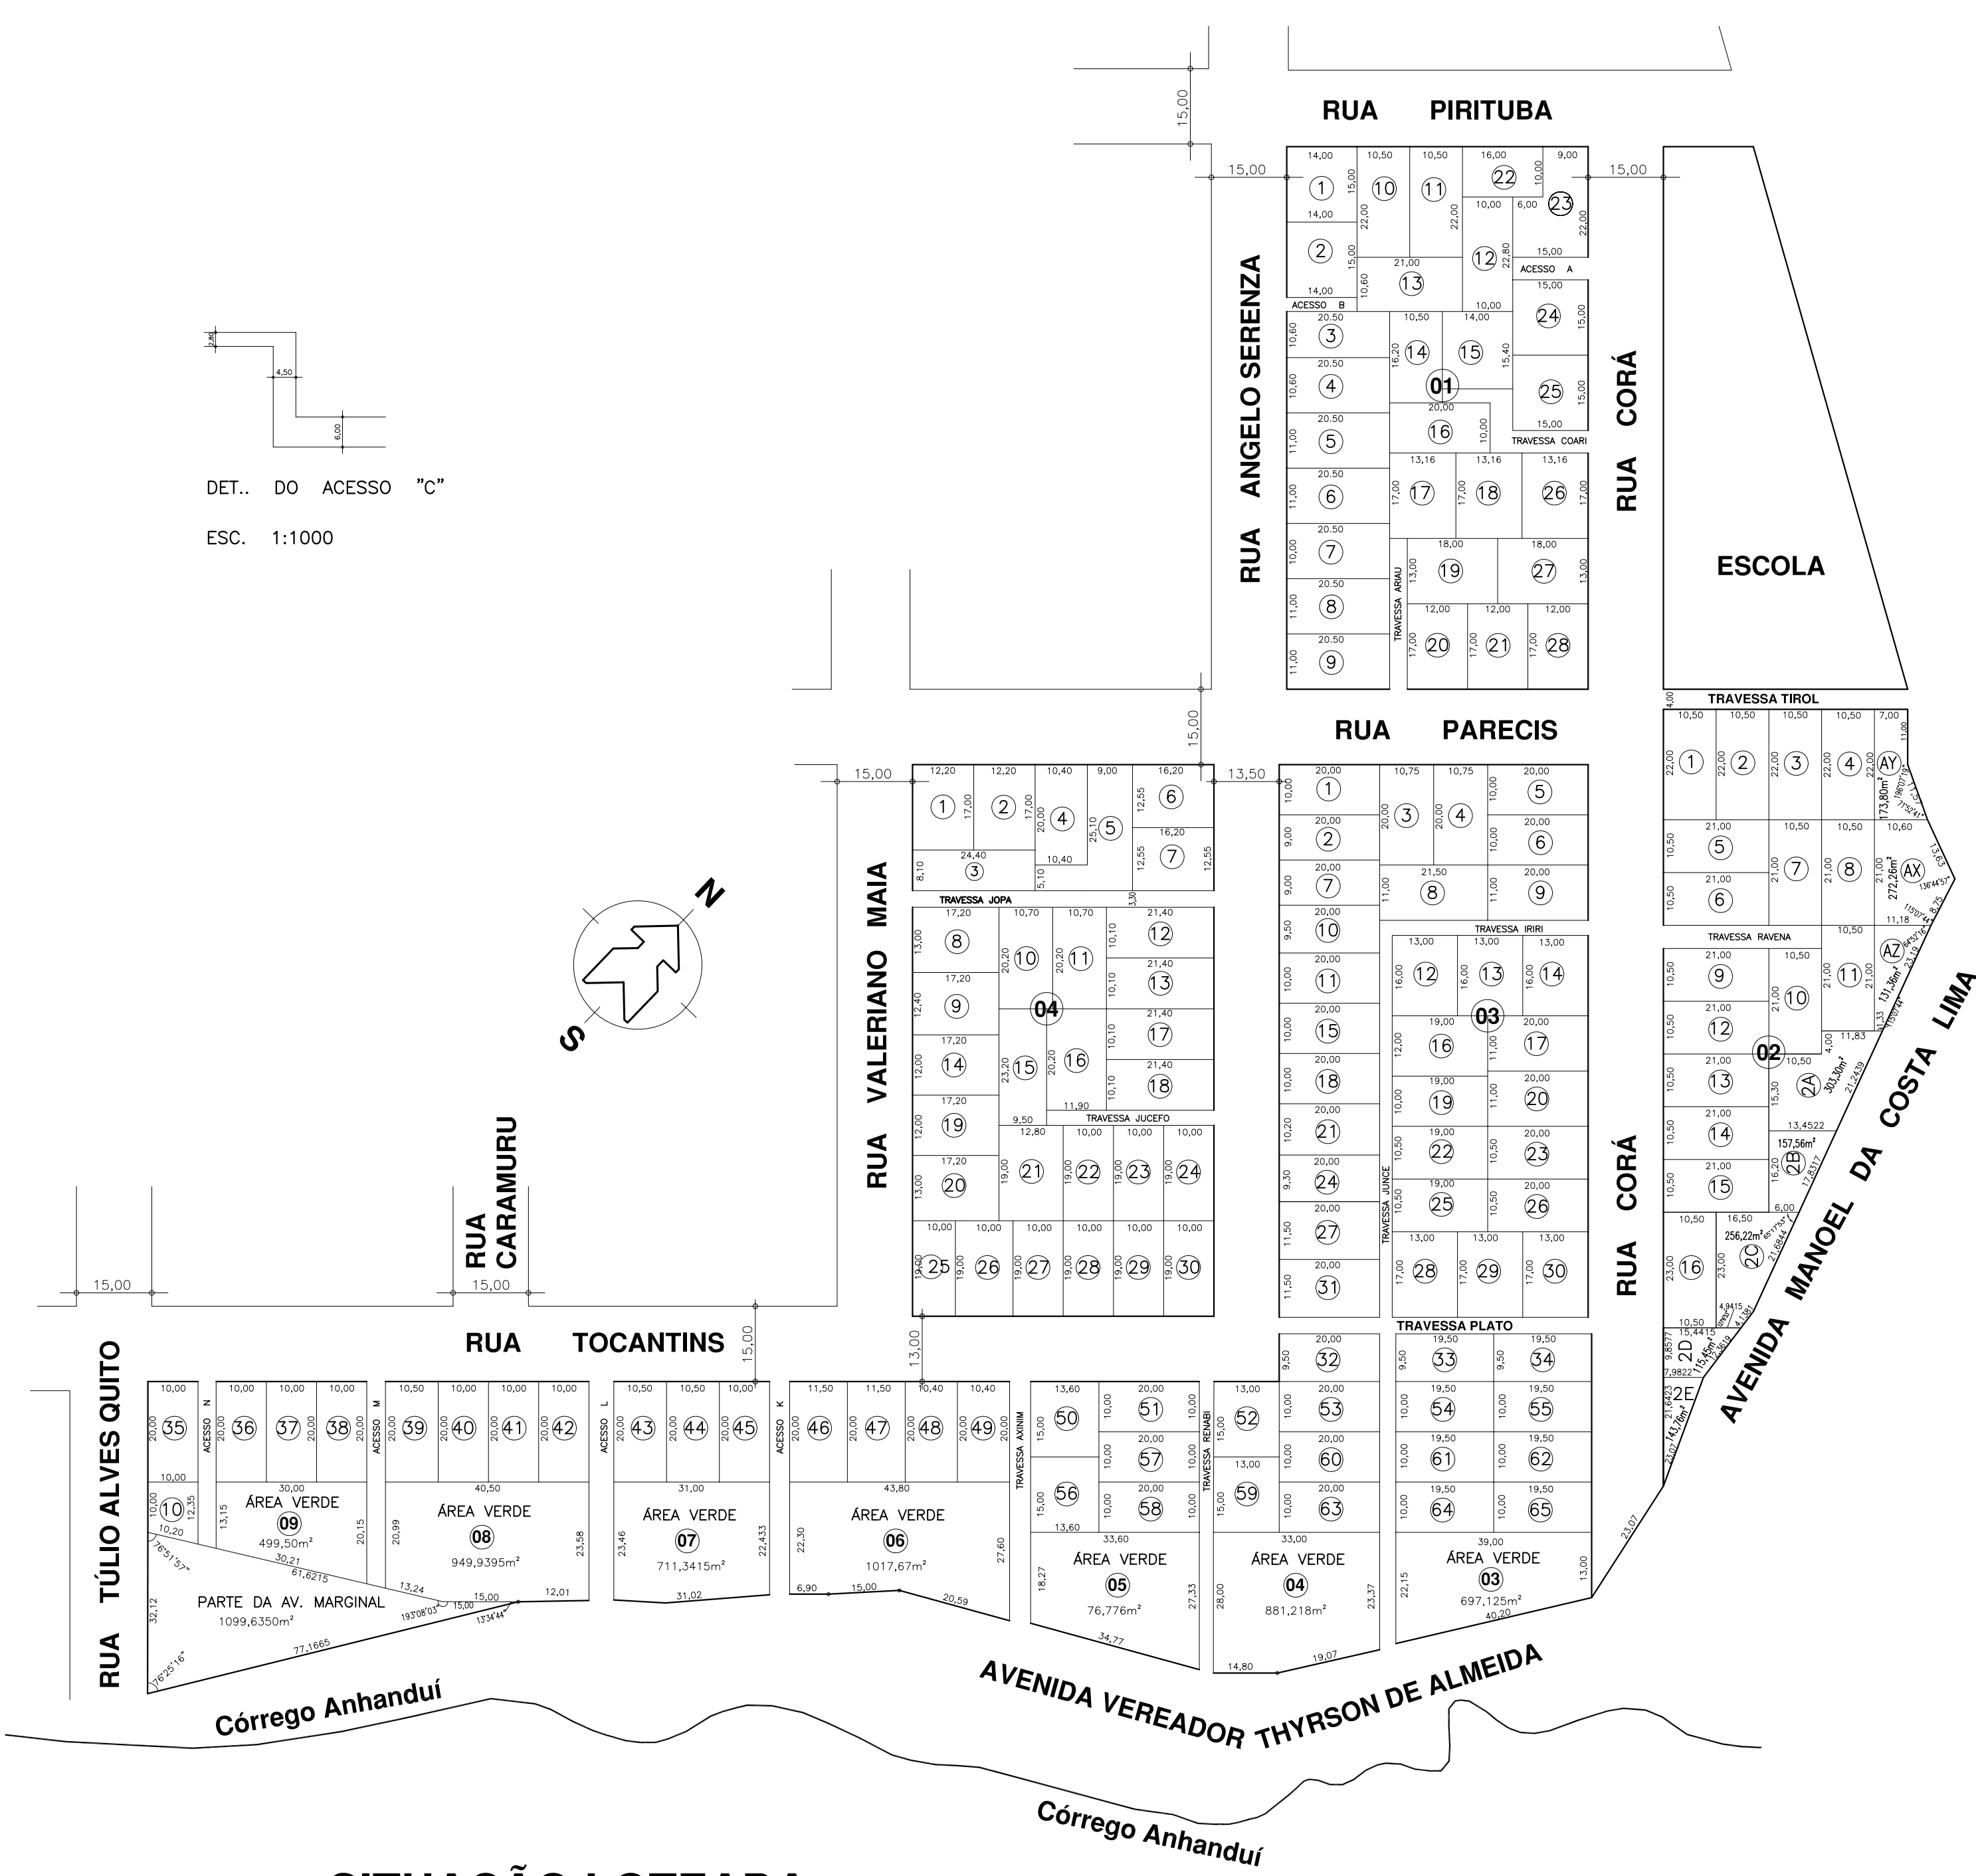

QUADRO DE ÁREAS		
QUADRA	LOTE	ÁREA
01	1	210,00 m²
	2	210,00 m²
	3	217,30 m²
	4	217,30 m²
	5	225,50 m²
	6	225,50 m²
	7	205,00 m²
	8	225,50 m²
	9	225,50 m²
	10	231,00 m²
	11	231,00 m²
	12	228,00 m²
	13	226,80 m²
	14	191,10 m²
	15	215,60 m²
	16	200,00 m²
	17	224,06 m²
	18	223,72 m²
	19	234,00 m²
	20	204,00 m²
	21	204,00 m²
	22	160,00 m²
	23	270,00 m²
	24	225,00 m²
	25	225,00 m²
	26	223,72 m²
	27	234,00 m²
	28	204,00 m²
02	1	231,00 m²
	2	231,00 m²
	3	231,00 m²
	4	231,00 m²
	5	220,50 m²
	6	220,50 m²
	7	220,50 m²
	8	220,50 m²
	9	225,50 m²
	10	220,50 m²
	11	220,50 m²
	12	220,50 m²
03	1	200,00 m²
	2	180,00 m²
	3	215,00 m²
	4	215,00 m²
	5	200,00 m²
	6	200,00 m²
	7	180,00 m²
	8	236,50 m²
	9	220,00 m²

QUADRO DE ÁREAS		
QUADRA	LOTE	ÁREA
03	10	190,00 m²
	11	200,00 m²
	12	208,00 m²
	13	208,00 m²
	14	208,00 m²
	15	200,00 m²
	16	228,00 m²
	17	220,00 m²
	18	200,00 m²
	19	190,00 m²
	20	220,00 m²
	21	204,00 m²
	22	199,50 m²
	23	210,00 m²
	24	186,00 m²
	25	199,50 m²
	26	210,00 m²
	27	230,00 m²
	28	221,00 m²
	29	221,00 m²
	30	221,00 m²
	31	230,00 m²
	32	190,00 m²
	33	185,25 m²
	34	185,25 m²
	35	200,00 m²
	36	200,00 m²
	37	200,00 m²
	38	200,00 m²
	39	210,00 m²
	40	200,00 m²
	41	200,00 m²
	42	200,00 m²
	43	210,00 m²
	44	210,00 m²
	45	200,00 m²
	46	230,00 m²
	47	230,00 m²
	48	208,00 m²
	49	208,00 m²
	50	204,00 m²
	51	200,00 m²
	52	195,00 m²
	53	200,00 m²
	54	195,00 m²
	55	195,00 m²
	56	204,00 m²
	57	200,00 m²
	58	200,00 m²
	59	195,00 m²
	60	200,00 m²
	61	195,00 m²
	62	195,00 m²

QUADRO DE ÁREAS		
QUADRA	LOTE	ÁREA
03	63	200,00 m²
	64	195,00 m²
	65	195,00 m²
	1	207,40 m²
	2	207,40 m²
04	3	197,64 m²
	4	208,00 m²
	5	225,90 m²
	6	203,31 m²
	7	203,31 m²
	8	223,60 m²
	9	213,28 m²
	10	216,14 m²
	11	216,14 m²
	12	216,14 m²
	13	216,14 m²
	14	206,40 m²
	15	220,40 m²
	16	240,38 m²
	17	216,14 m²
	18	216,14 m²
	19	206,40 m²
	20	223,60 m²
	21	243,20m²
	22	190,00 m²
	23	190,00 m²
	24	190,00 m²
	25	190,00 m²
	26	190,00 m²
	27	190,00 m²
	28	190,00 m²
	29	190,00 m²
	30	190,00 m²

Acessos	Larguras
A	3,00 m
B	2,80 m
-	-
D	3,50 m
E	4,00 m
F	3,00 m
G	2,50 m
H	3,00 m
I	3,00 m
J	4,00 m
K	4,00 m
L	3,50 m
M	3,60 m
N	3,50 m
O	3,00 m
Trav. Tocantins	3,50 m

LEGENDA					
R/D	QUADRA	LOTES(S)	LOTES(ATUAL)	PROCESSO	PROPRIETÁRIO
LEV	PARTE DA AV. MARGINAL			47552/09-30	MUNICÍPIO DE CAMPO GRANDE
LEV	ÁREA VERDE 01, ACESSO 01	AY, AX, AZ		14525/01/13	MUNICÍPIO DE CAMPO GRANDE
D	ÁREA VERDE 02	2A a 2E		14523/01/98	MUNICÍPIO DE CAMPO GRANDE

SITUAÇÃO LOTEADA
ESCALA: 1:1000

CONSIDERAR MEDIDAS CONFORME COTAS DO DESENHO

SEHAF

SECRETARIA DE ASSUNTOS FUNDIÁRIOS
LEVI ALMADA PINHEIRO

AUTOR DO PROJETO:

PREFEITURA MUNICIPAL DE CAMPO GRANDE
SECRETARIA DE ASSUNTOS FUNDIÁRIOS

PROPRIETÁRIO: PREFEITURA MUNICIPAL DE CAMPO GRANDE
ASSUNTO: SITUAÇÃO APÓS REMEMBRAMENTO E DESMEMBRAMENTO
LOTEAMENTO SOCIAL DONA NETA

LOCAL: BAIRRO: GUANANDI (CONFORME LEI 74/2005)
CIDADE: CAMPO GRANDE - MS

DESENHO: ANA PAULA
ESCALA: 1:1000
APROVAÇÃO: 06/05/87
PROJ.: 23.977/87

PRANCHA:
01 / 01