

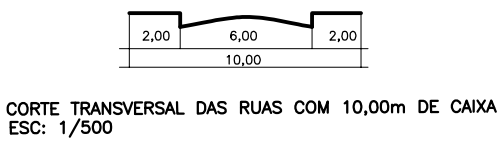
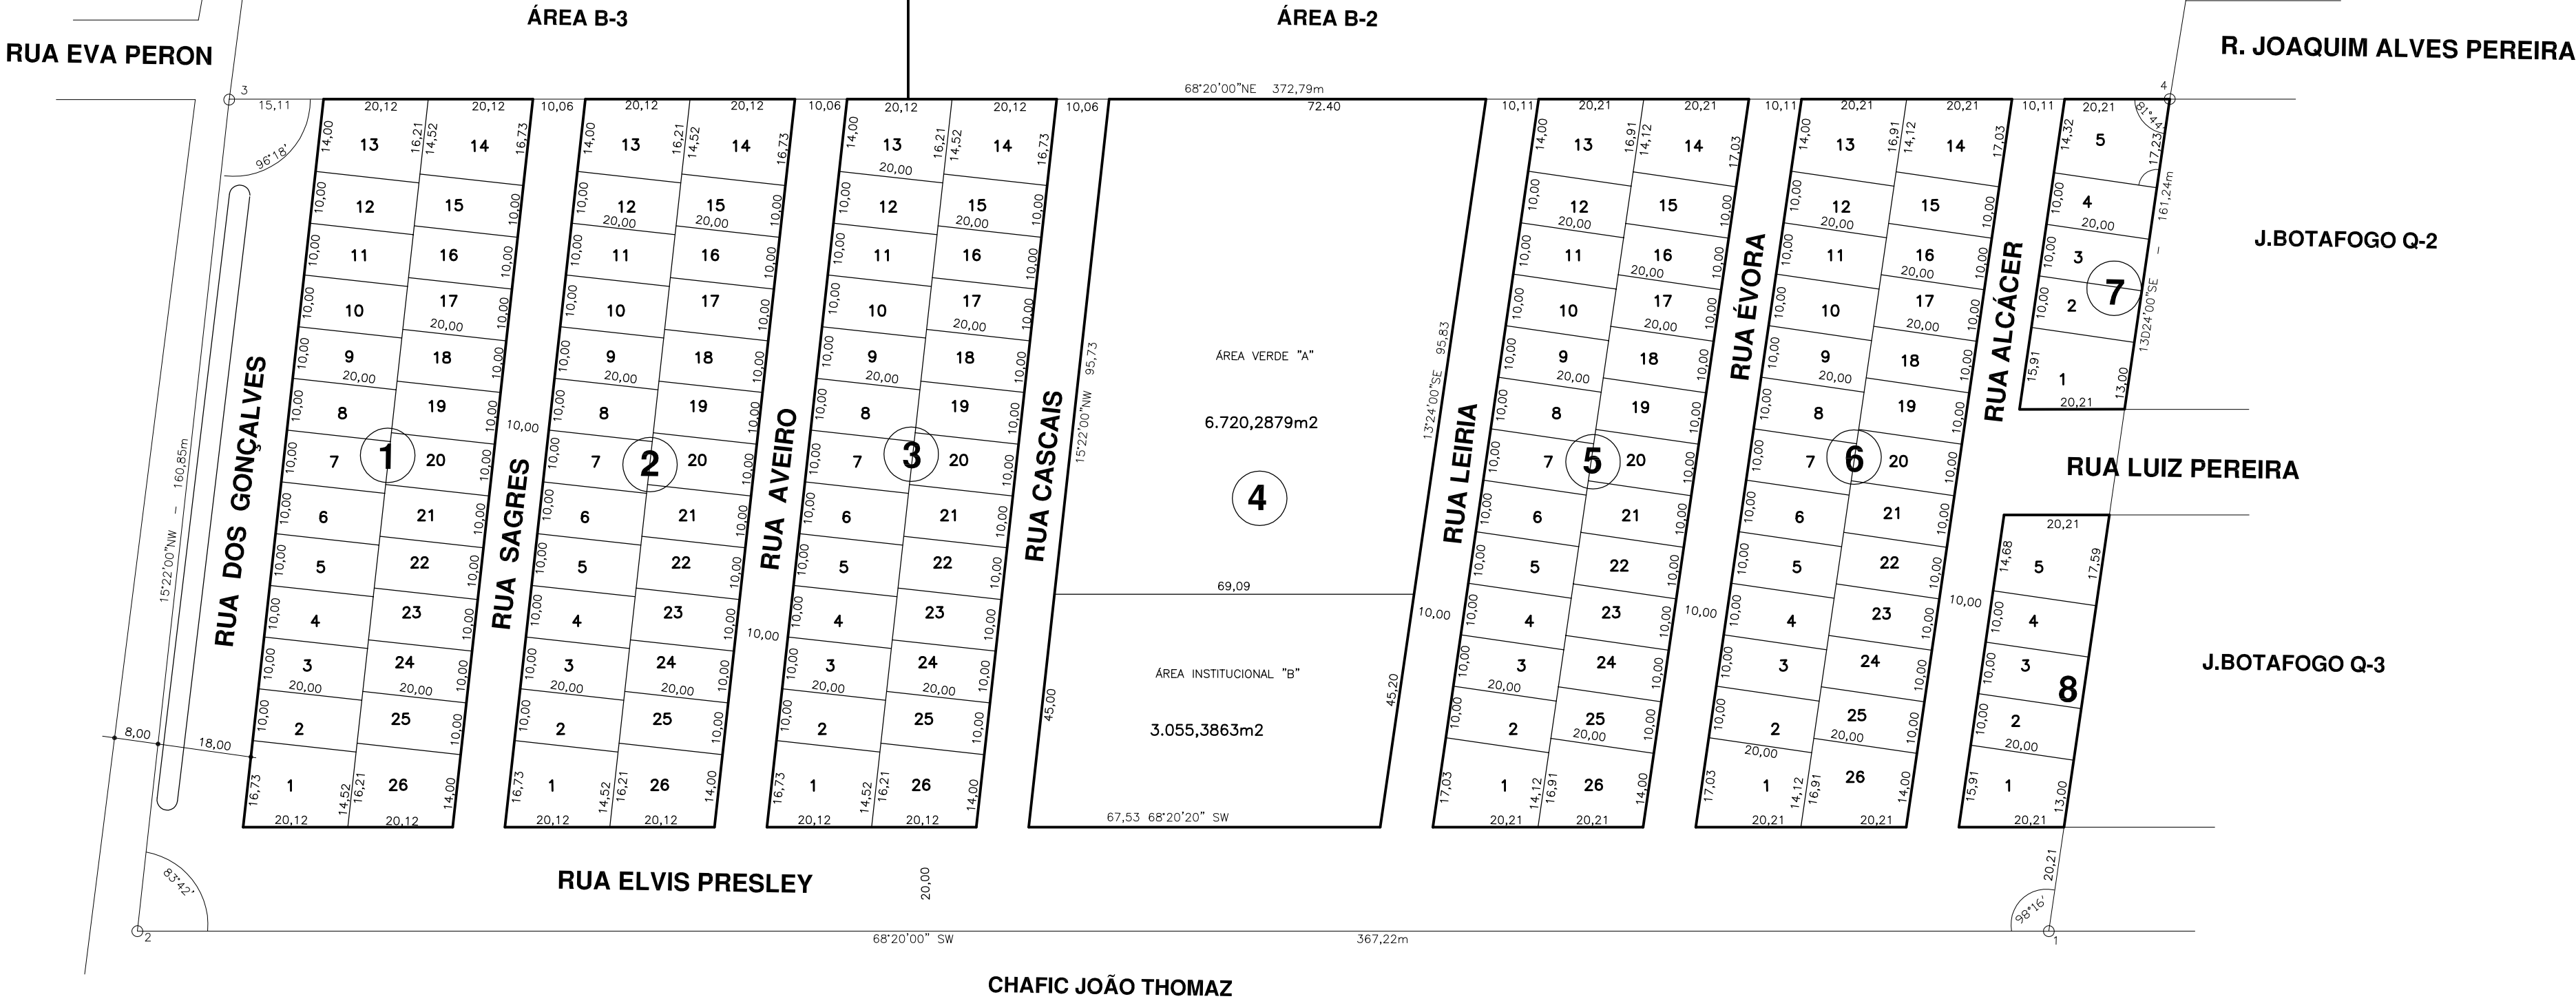


PARQUE RESIDENCIAL LISBOA


ÁREA B-45 RESULTANTE DO REMEMBRAMENTO DAS ÁREAS B4 E B5, DESMEMBRADA DA ÁREA "B", PARTE DA ANTIGA FAZ. BÁLSAMO E ESQUECIDO, VIZINHO AO JD. BOTAFOGO APROVADO EM 28/06/91
PROC. 14040/91
ESC. 1/1000

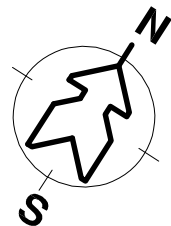

CORTE TRANSVERSAL DAS RUAS COM 10,00m DE CAIXA
ESC: 1/500

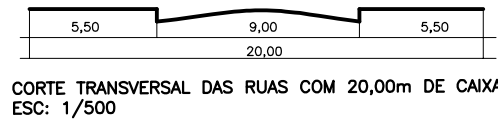


CORTE TRANSVERSAL DAS RUAS COM 20,00m DE CAIXA
ESC: 1/500

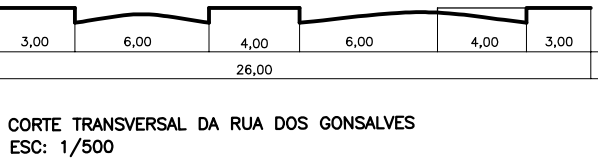


CORTE TRANSVERSAL DA RUA DOS GONÇALVES
ESC: 1/500

CASA TIPO - A
LEGENDA
CASA TIPO - B


LOTES 1e 14
QUADRAS 1-2 e 3
ESCALA 1/750

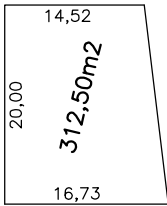


LOTES 13 e 26
QUADRAS 1-2 e 3
ESCALA 1/750

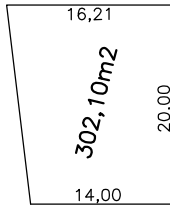


LOTES 1e 14
QUADRAS 5 e 6
ESCALA 1/750

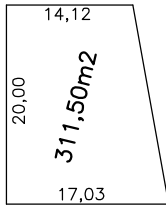


LOTES 13 e 26
QUADRAS 5 e 6
ESCALA 1/750

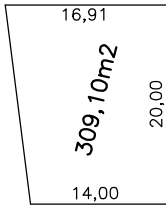


LOTE PADRÃO
DO LOTEAMENTO
ESCALA 1/750

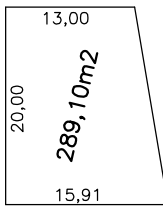

LOTES 1
QUADRAS 7 e 8
ESCALA 1/750

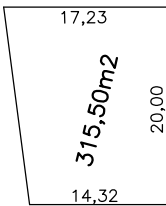

LOTES 5
QUADRAS 7
ESCALA 1/750

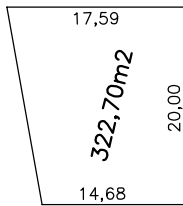

LOTES 5
QUADRAS 8
ESCALA 1/750

QUADRO DE ÁREAS

| | | |
|------------------------|---------------|---------|
| 140 LOTES | 30.586,4000m2 | 51,76% |
| ÁREA VERDE "A" | 6.720,2879m2 | 11,37% |
| RUAS | 18.735,7862m2 | 31,70% |
| ÁREA INSTITUCIONAL "B" | 3.055,3863m2 | 05,17% |
| TERRENO | 59.097,8604m2 | 100,00% |