
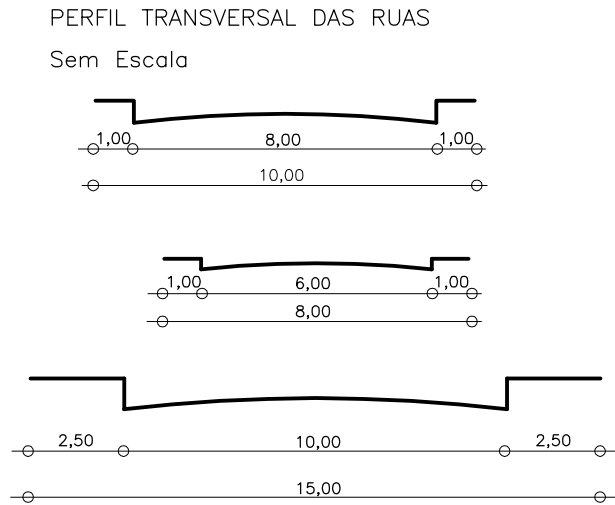


LOTEAMENTO MUNICIPAL JABURÚ

ÁREA VERDE "C" JARDIM MARABÁ
PROPRIETARIO: PMCG – SECRETARIA DE HABITAÇÃO E ASSUNTOS FUNDIÁRIOS.
APROVADO– 25/09/90 – PROC. 29736/90
ESCALA : 1:500

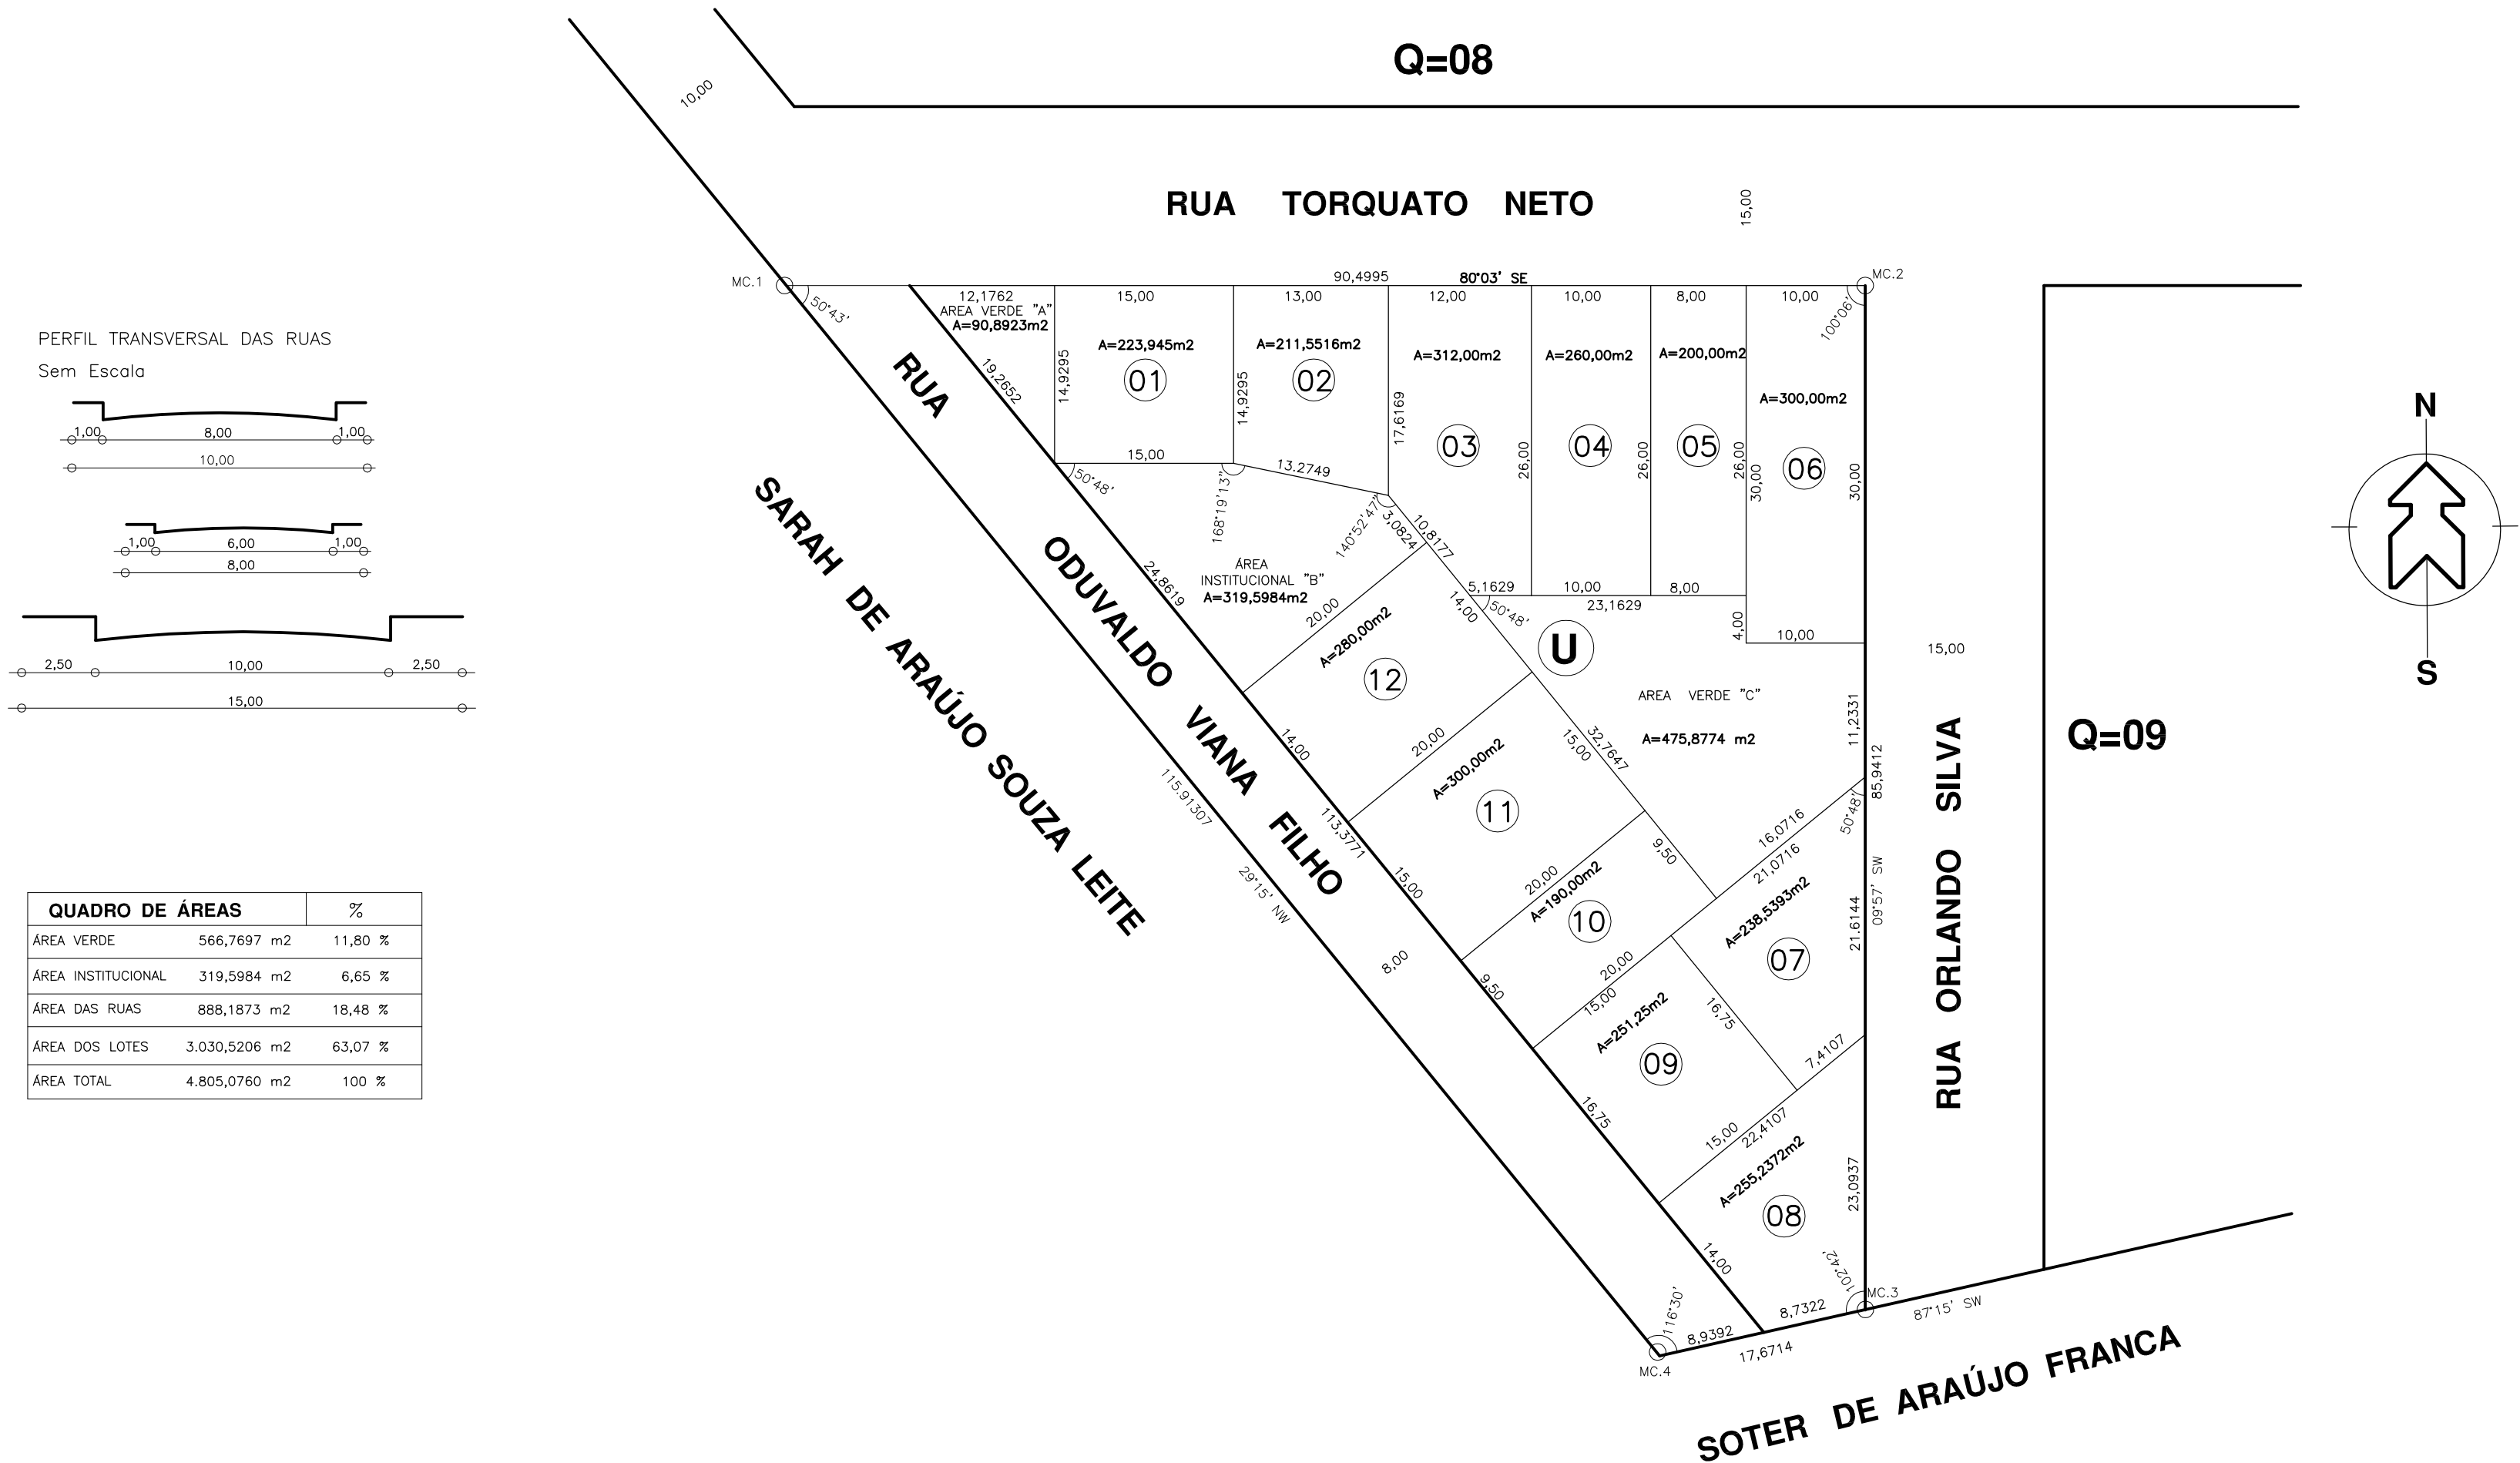

QUADRO DE ÁREAS		%
ÁREA VERDE	566,7697 m2	11,80 %
ÁREA INSTITUCIONAL	319,5984 m2	6,65 %
ÁREA DAS RUAS	888,1873 m2	18,48 %
ÁREA DOS LOTES	3.030,5206 m2	63,07 %
ÁREA TOTAL	4.805,0760 m2	100 %