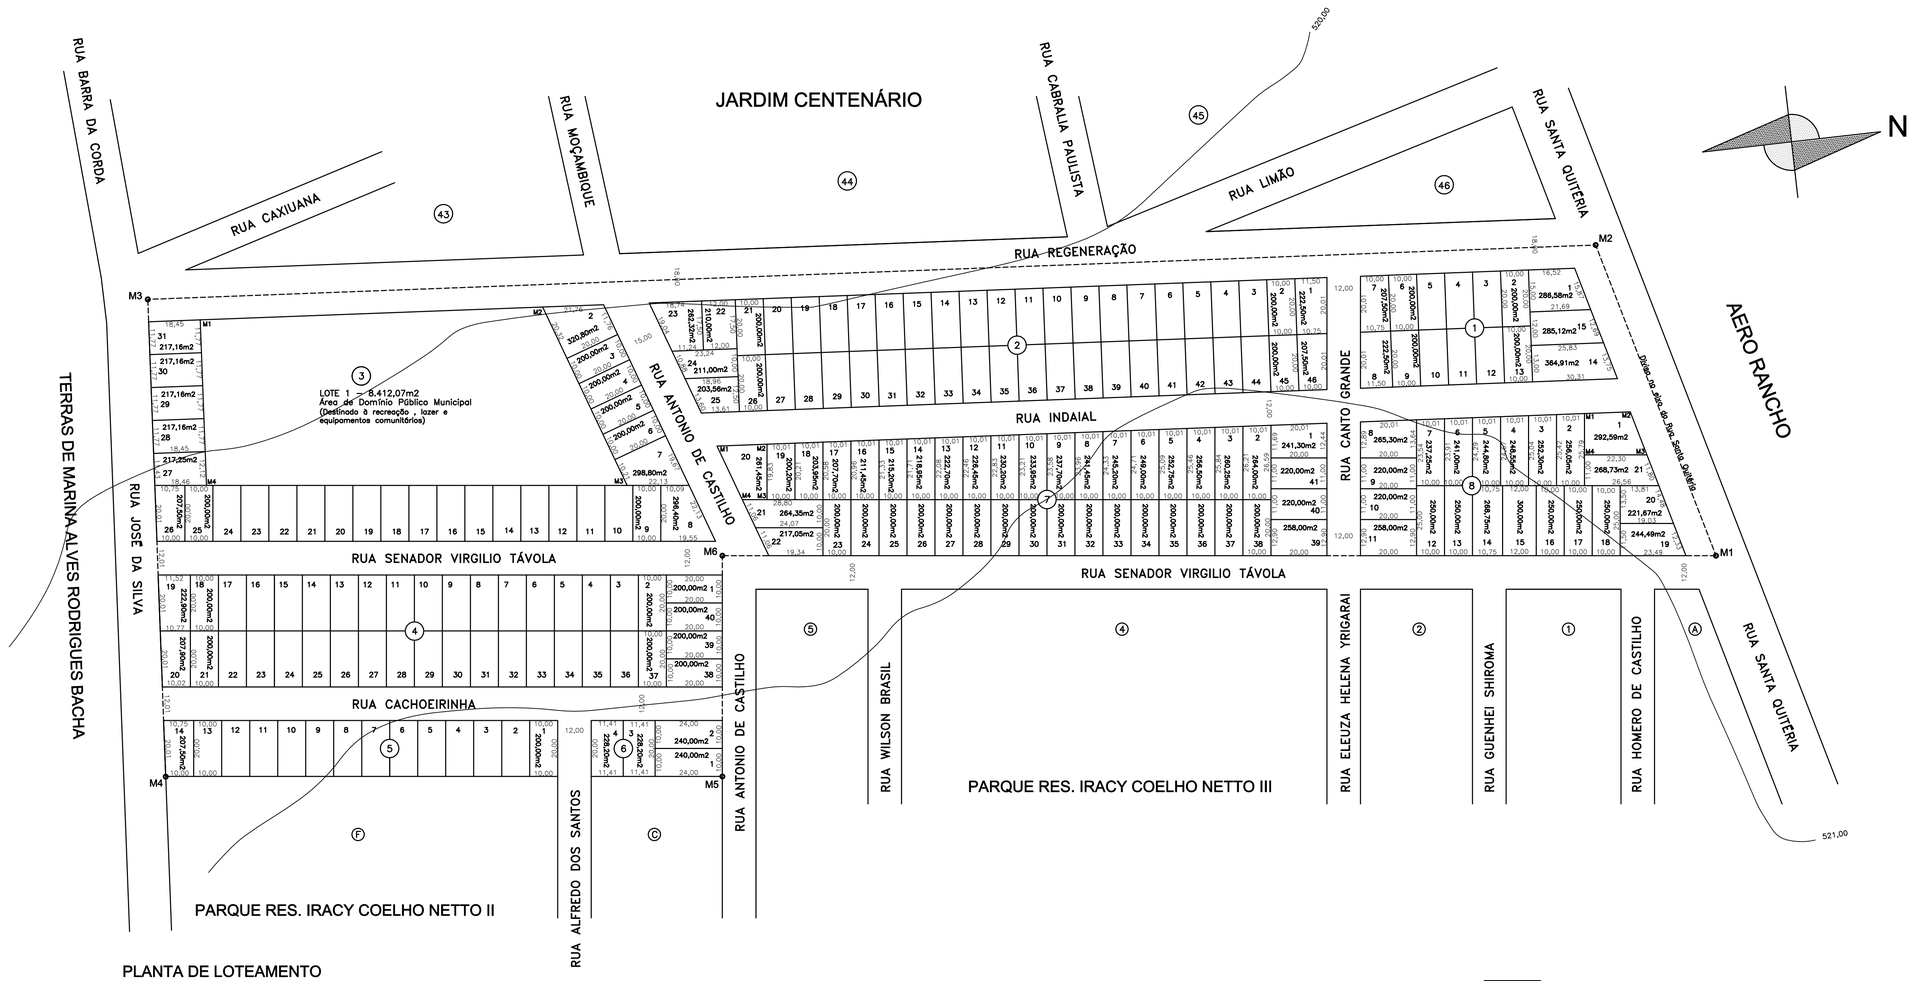

PLANTA DE LOTEAMENTO
ESCALA 1:1.000

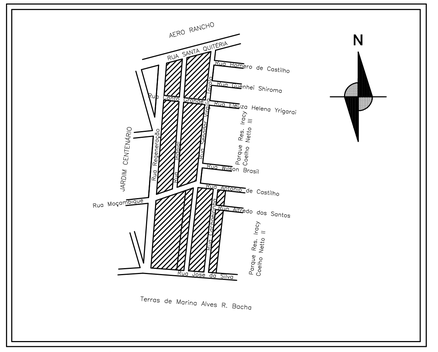

PLANTA DE SITUACÃO
ESCALA: 1/10.000

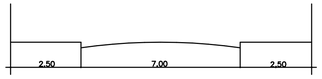

DET. RUA 12,00 m

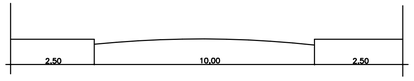

DET. RUA 15,00 m

DETALHE DAS RUAS
(SEM ESCALA)

RESUMO DAS AREAS		
LOTES	45.216,81m2	64,2260 %
RUAS	16.773,74m2	23,8254 %
AREA DE DOMINIO PUBLICO MUNICIPAL (Destinadas à recreação, lazer e equipamentos comunitários)	8.412,07m2	11,9486 %
TOTAL	70.402,62m2	100,0000 %
Nº TOTAL DE LOTES		211

MARCOS	RUMOS	DISTANCIAS
M1–M2	75°20'00"SW	119,06
M2–M3	04°21'00"SW	517,50
M3–M4	85°39'00"SE	170,58
M4–M5	06°30'00"NE	198,82
M5–M6	83°30'00"NW	78,89
M6–M1	06°30'00"NE	354,91

QUADRA 3 – LOTE 1		8.412,07m2
MARCOS	AZIMUTES	DISTANCIAS
M1–M2	AZ 04°21'00"	122,39m
M2–M3	AZ 71°10'27"	70,53m
M3–M4	AZ 188°30'00"	150,25m
M4–M1	AZ 274°21'00"	59,20m

QUADRA 7 – LOTE 20		261,45m2
MARCOS	AZIMUTES	DISTANCIAS
M1–M2	AZ 04°21'00"	17,88m
M2–M3	AZ 96°30'00"	19,83m
M3–M4	AZ 188°30'00"	8,80m
M4–M1	AZ 251°10'27"	21,20m

QUADRA 8 – LOTE 1		292,59m2
MARCOS	AZIMUTES	DISTANCIAS
M1–M2	AZ 04°21'00"	16,34m
M2–M3	AZ 75°20'00"	16,52m
M3–M4	AZ 188°30'00"	22,30m
M4–M1	AZ 276°30'00"	14,79m

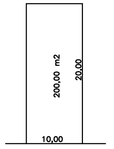

DETALHE
LOTE PADRÃO
ESCALA: 1/500

OBS: TODOS OS LOTES NÃO COTADOS TERÃO FORMA REGULAR COMO DEMONSTRADO NO DETALHE.

DESTINADO A APROVACAO

ASSUNTO

PARCELAMENTO DE INTERESSE SOCIAL - PIS

LOTEAMENTO RESIDENCIAL CEDRINHO

IMÓVEL
LOTE C-1, RESULTANTE DO DESDOBRO DA AREA C - PARTE DA FAZENDA BALSAMO
MATRÍCULA 64.451

PROPRIETARIO

DATA: MARÇO/2004

MUNICIPIO: CAMPO GRANDE - MS

AUTOR E RESP. TEC. PELO PROJETO E IMPLANTAÇÃO DO LOTEAMENTO:

CLAUDIO ROBERTO RODRIGUES FERRO JUNIOR
ENGENHEIRO AGRIMENSOR
CREA 6768/D-MS

VBC ENGENHARIA LTDA
CNPJ/MF – 01.982.678/0001-80
REPRESENTADA PELO DIRETOR TECNICO:
ORESTES JORGE CORREA
CPF–250.862.341–87

ESCALA: 1 / 1.000

FOLHA: UNICA