
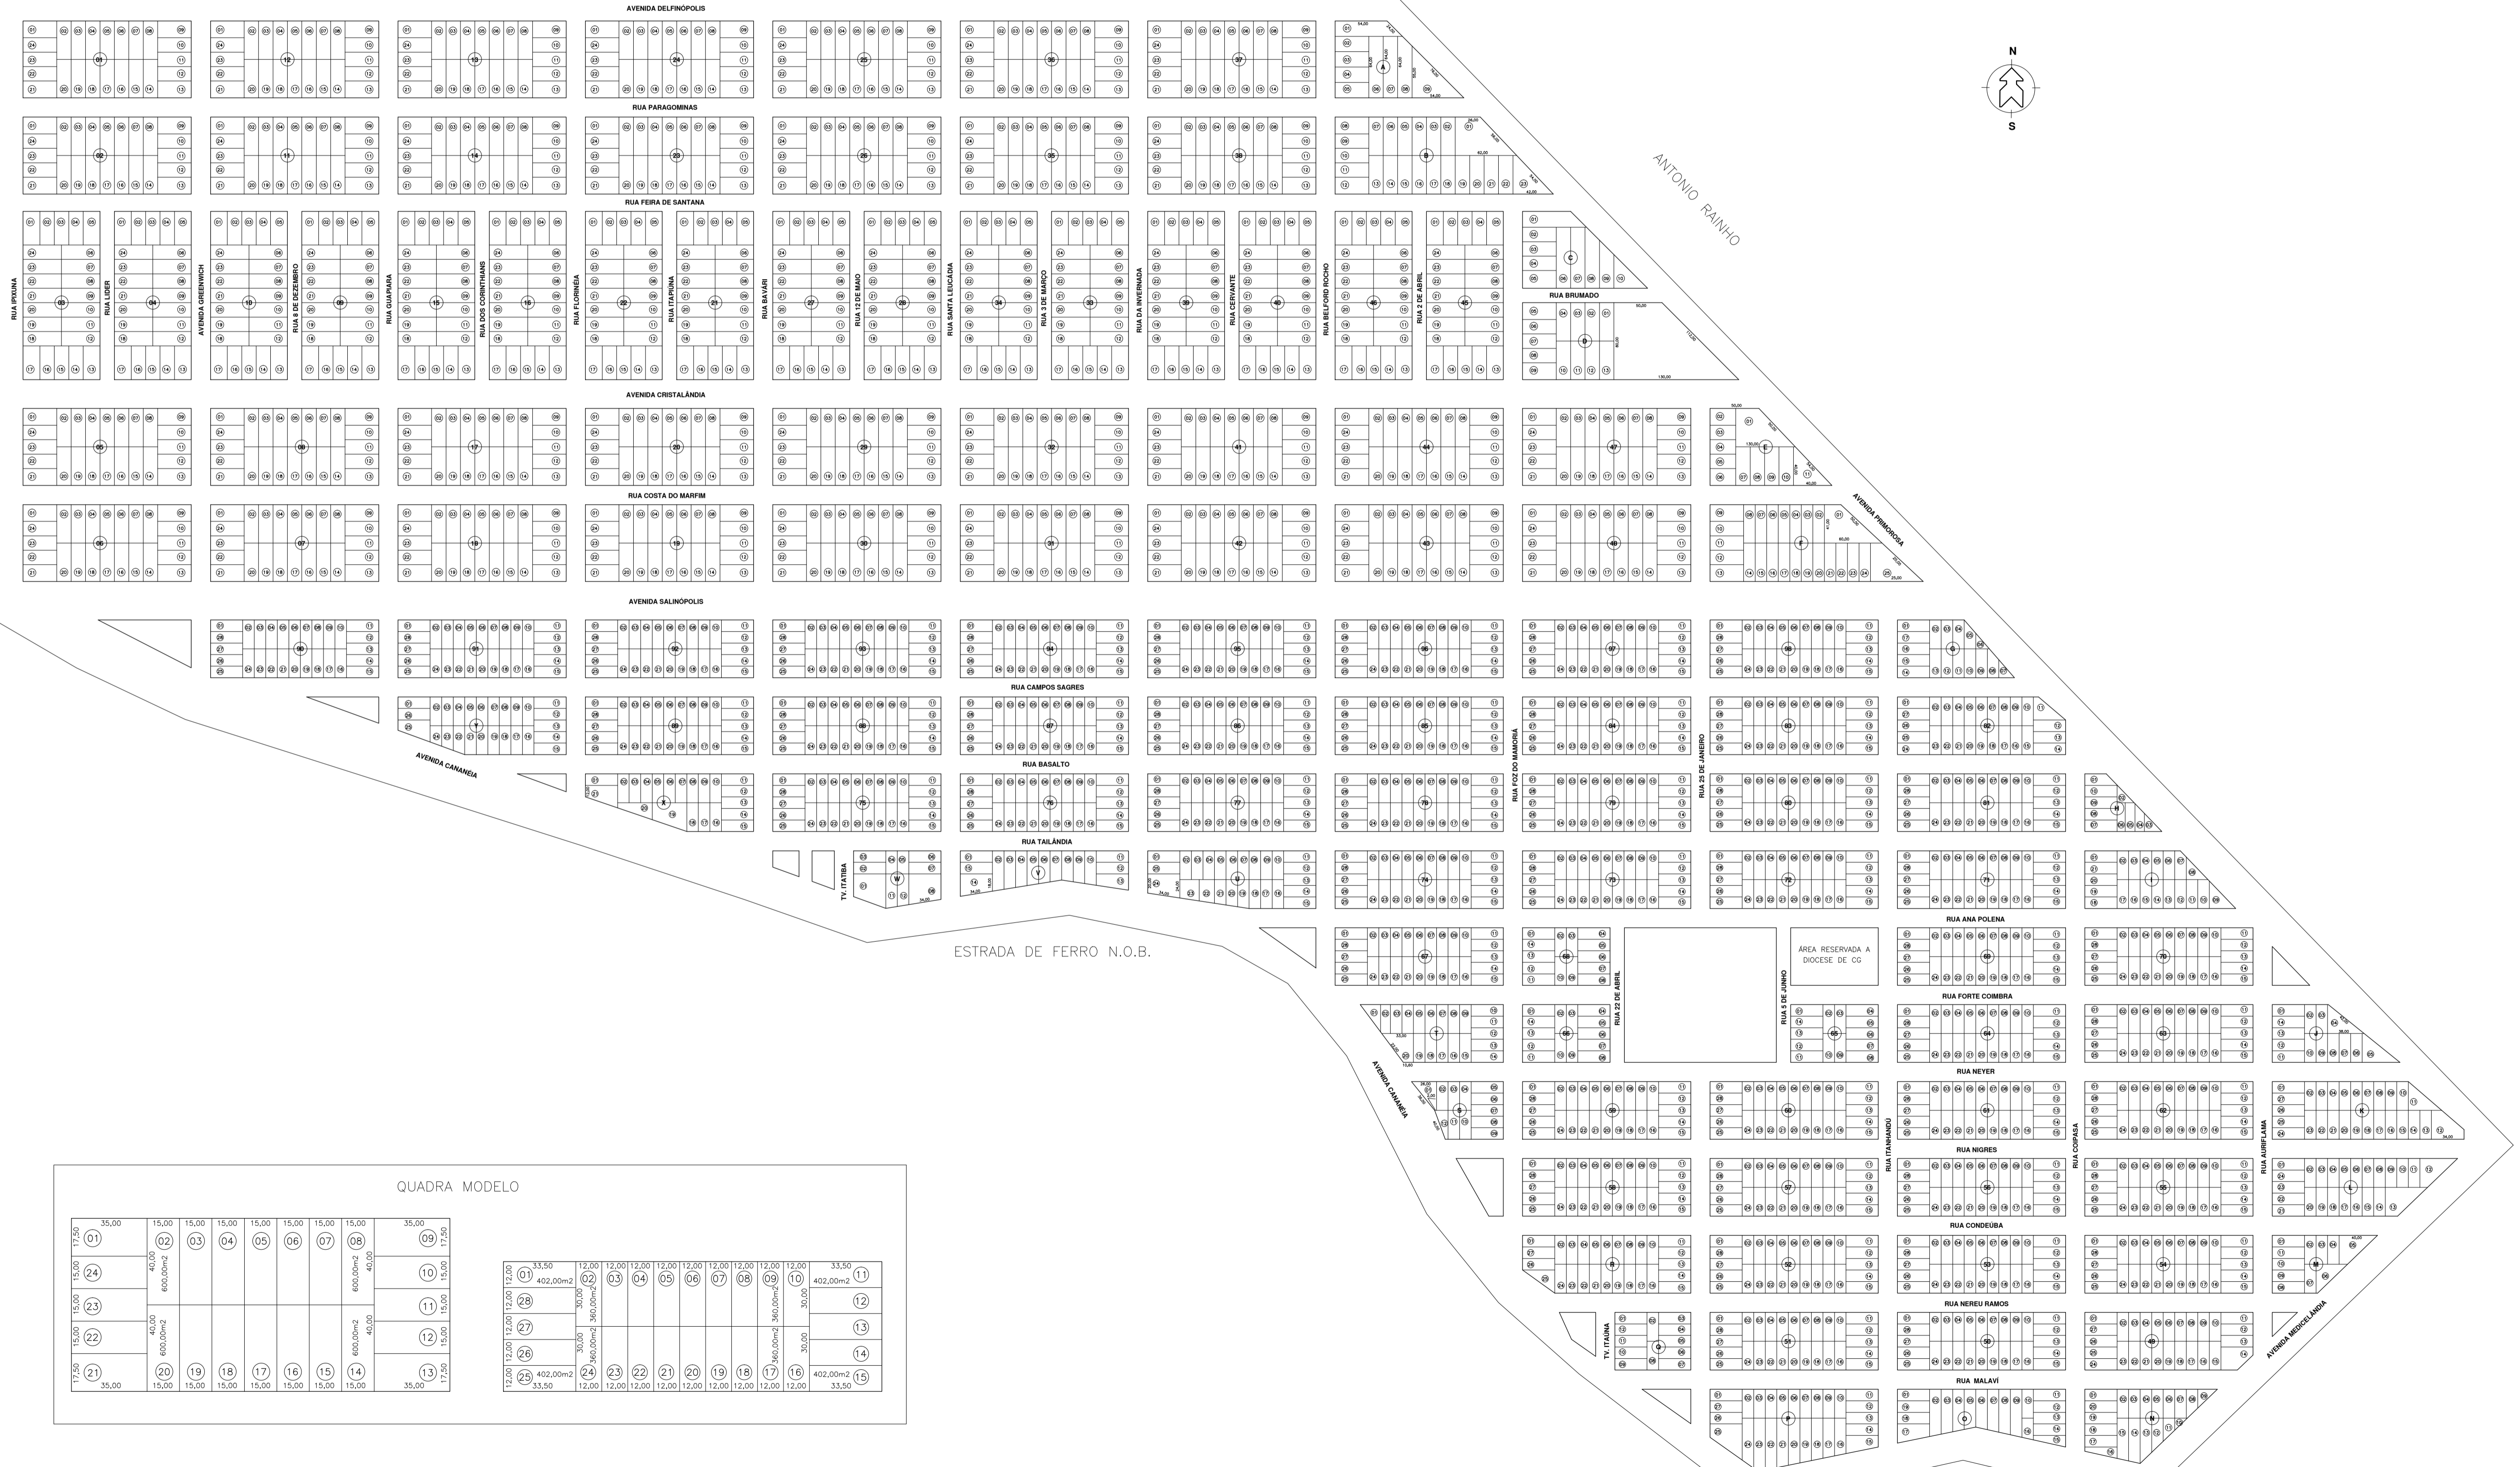


# PARQUE JARDIM ATALNTICO

APROVADO: 08/08/62  
 DATA: 08/08/59  
 ESCALA: 1/3000

ÁREA RESERVADA PARA O PARQUE

PEDRO CARVALHO

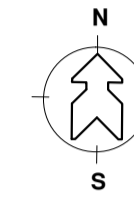

QUADRA MODELO


