BAIRRO GUANANDY

BAIRRO: GUANANDI (CONFORME LEI 74/2005)

FOLHA 1

PROPRIETÁRIO: JOÃO MORAES CORREA DA COSTA
PROCESSO: 07097
APROVAÇÃO: 15/08/68
ESCALA: 1/2000
ATUALIZADO EM: 10/03/2023

LEGENDA						
R/D	QUADRA	LOTE(S)	LOTE(S) ATUAL	PROCESSO	APROVAÇÃO	PROPRIETÁRIO
R	01	6,7,12,13e14	7X	53673/13-14	23/01/14	SIMONE DE SOUZA GONÇALVES
D	171	13	13D e 13R	19099/09-61	22/06/09	ELIZANDRA DA SILVA MORILHO
D	07	17A	17X e 18X	13829/15-78	26/03/15	MARIA CÉLIA AMARILHA TOMICHÁ
LEV	144	13	13	7367/15-50	19/03/15	VANDERLINA RODRIGUES GONÇALVES
R	05	14,15 e 16	14R	72505/13-37	07/05/15	VALDEMAR MENIN
D	01	7X	6A,7A,12A a 14A	69442/15-11	11/09/15	SIMONE DE SOUZA GONÇALVES
D	33	13A	13A1 e 13A2	47284/00-53	20/06/01	MARIO SEITI SHIRAISHI
D	P	--	1 ao 16	12788/20-14	06/10/20	MUNICIPIO DE CAMPO GRANDE
D	25	14A	14A1 e 14A2	46189/20-31	26/10/20	EDYP USINAGEM E SOLDA LTDA
D	--	PRAÇA	1,2 e 3	48300/20-97	28/01/21	MUNICIPIO DE CAMPO GRANDE
D	170	12	12A e 12B	28102/05-31	25/06/09	JOSÉ CLEMENTINO FIGUEIREDO NETO

LEGENDA						
R/D	QUADRA	LOTE(S)	LOTE(S) ATUAL	PROCESSO	APROVAÇÃO	PROPRIETÁRIO
R/D	4	1 a 18	A e B	18542/83		JOÃO MORAES CORREA DA COSTA
R	4	A e B	M	23834/84		FLÁVIO DE SOUZA MARAVIESK
R	9	1 a 18	A	02026/75		COPOBEL COMÉRCIO PONTUAL DE BEBIDAS
R	10	3,4 e 15	A	13131/77		OSWALDO CABRAL
LEV.	34	1 a 13	1 a 13	46629/84		JOÃO MORAES CORRÊA DA COSTA
R	35	6 a 14	A	10573/81		ANTONIO ARRUGIERO BREDA
R	36	3,4 e 5	A	41537/83		LUIZ NEVES DE AZEVEDO
R	37	1 e 2	1A	08303/83		ADEMAR CORDEIRO KOCHI
D	PRAÇA	----	1 a 18	38456/84		P.M.C.G.
LEV.	PRAÇA	PRAÇA	----	19467/83		P.M.C.G.
LEV.	PRAÇA	----	----	39311/85		JOÃO MORAES CORREA DA COSTA
R/LOT.	A	----	----	23791/85		P.M.C.G.
R	8	1 a 18	18A	44311/86		LUIZ NEVES DE AZEVEDO
DESAF.	----	----	----	16.748/87		P.M.C.G.
R	19	1à 14	A	23.320/87		INCCO-INDÚSTRIA E COMÉRCIO E CONSTRUÇÃO LTDA
LEV.	----	ÁREAS:A,B,C	ÁREAS:A,B,C	45.954/86		P.M.C.G.
R/D	139	01,02,03	A e B	37.880/87	31/07/1987	SOLANGE MARLI BORBA
R	36	08,16	H	9.251/88		JOSÉ HUGO SALA FILHO
LEV.REM.	35	1 e 2	1A/2A	51.884/87		JOÃO VIEIRA MARQUES E OUTRO
R	2	1 à 18	1A	66.233/88	04/01/1989	LAM-CONSTRUT. E EMPREENDIMENTOS. IMOB. LTDA
R	37	3 a 18-1A	K	53.086/88	21/12/1988	ARNALDO FERNANDES
R	25	01 à 14	14A	33.342/89	11/07/1989	YOSHINOBU OSHIRO
R	34	12 à 15	12A	40.122/91	30/08/1991	MARIO SEITI SHIRAISHI
Abet.Mat.	PRAÇA	PRAÇA	PRAÇA	972/91	15/05/91	P.M.C.G. (CANCELADO)
LEV.	---	---	---	43857/92	06/07/1992	P.M.C.G.
R	33	13,14 e 15	13A	38.337/95-98	27/07/1995	MARIO SEITI SHIRAISHI
R	07	17 e 18	17A	31.848/96-60	07/08/1996	JOHN MELVIN TATTON
R	106	03 à 06	5A	46291/95-44	09/01/1996	DIOCESE DE CAMPO GRANDE
LEV.	RUA ANDRÉ PACE		---	32383/00-21	20/06/2001	P.M.C.G.
LEV.	P/RUA	ARAÉS	P/RUA ARAÉS	43.220/02-91	28/08/2002	P.M.C.G.
R	72	A,06	6B	8515/02-66	02/09/2003	IGREJA BATISTA DO GUANANDY
D	ÁREA VERDE 02		2A,2B,2C,2D	14523/01-98		MUNICÍPIO DE CAMPO GRANDE
D	171	11	11J,11H	24887/04-83		JOSÉ BONIFÁCIO MENINO
LEV.	ÁREA SEM DENOMINAÇÃO		---	19018/2001-11	08/08/2001	MUNICÍPIO DE CAMPO GRANDE
R	06	01 e 02	1X	33573/98-14	19/08/1998	CÍCERO GALINDO
D	30	13	L13A	45331/80	16/04/1982	ARMENIO IRANICK ARAKELIAN
R/D	Á.VERDE AeB 140,164à168	---	Á.VERDE 01à09 QUADRA 1 à 4	23977/87	06/05/87	P.M.C.G.(FAVELA DONA NETA)
D	171	10	10A e 10B	65390/1999	02/05/00	JOSÉ VICENTE DIAS E SUZANA MARTINEZ
R	139	10,11	10A	38588/07-23	03/09/07	ASSOCIAÇÃO BÍBLICA E CULTURAL DO SUL DE C. GRANDE
L/M	FAIXA DA R.ORIBOCA	FAIXA DA R.ORIBOCA		24163/02	11/02/08	PMCG
R	34	12A/R. ANDRÉ PACE	12AX	73431/07-90	05/12/07	MARIO SEITI SHIRAISHI
R	139	08 e 09	8A	58486/11-92	17/08/11	JOSE ROBERTO ARAUJO BRAGA E OUTRA
LEV.	FAIXA DA R. ORIBOCO			35154/14-65	24/09/13	MUNICÍPIO DE CAMPO GRANDE
D	PRAÇA PM		PRAÇA PM	35657/15-48	20/05/15	MUNICIPIO DE CAMPO GRANDE

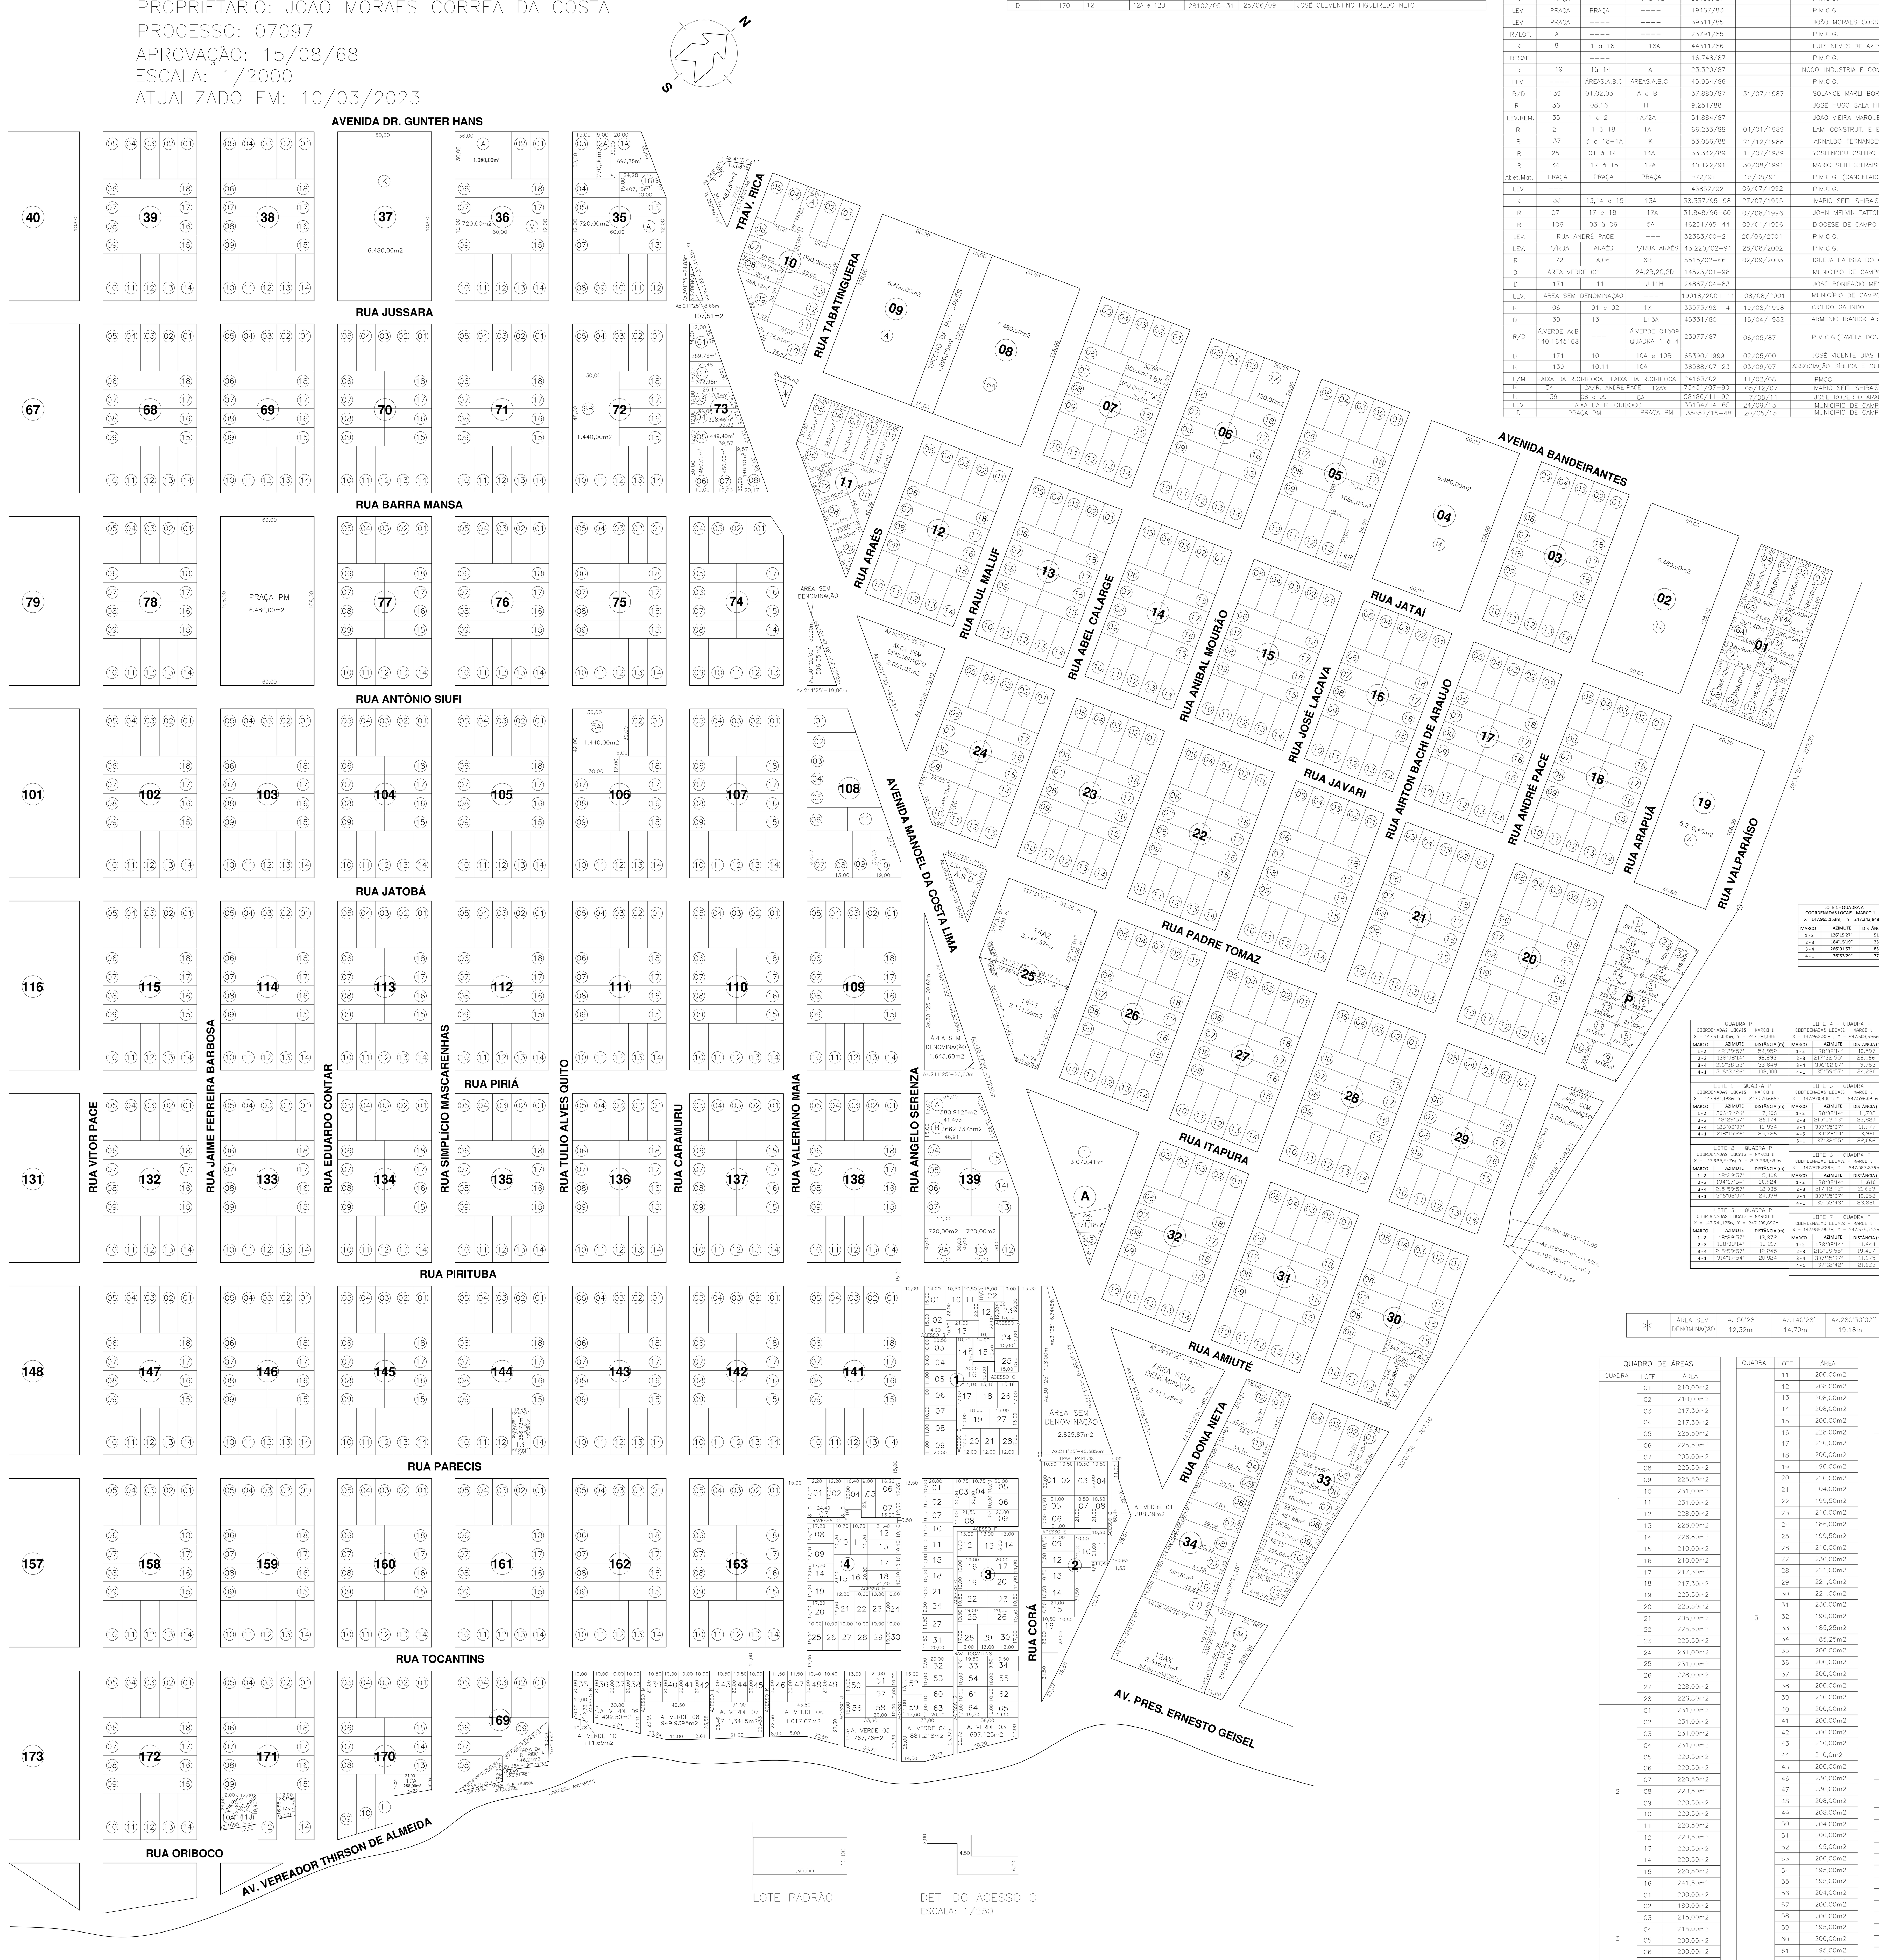

LOTE 1 - QUADRA A COORDENADAS LOCAIS - MARCO 1 X = 147.965,153m; Y = 247.243,848m		
MARCO	AZIMUTE	DISTÂNCIA (m)
1 - 2	126°15'27"	51,004
2 - 3	184°15'19"	25,837
3 - 4	266°01'57"	85,855
4 - 1	36°53'29"	77,360

LOTE 2 - QUADRA A COORDENADAS LOCAIS - MARCO 1 X = 148.006,281m; Y = 247.213,683m		
MARCO	AZIMUTE	DISTÂNCIA (m)
1 - 2	126°15'27"	17,022
2 - 3	195°12'51"	15,435
3 - 4	266°01'57"	11,620
4 - 1	4°15'19"	25,837

LOTE 3 - QUADRA A COORDENADAS LOCAIS - MARCO 1 X = 148.020,007m; Y = 247.203,616m		
MARCO	AZIMUTE	DISTÂNCIA (m)
1 - 2	126°15'27"	22,575
2 - 3	266°01'57"	22,308
3 - 1	15°12'51"	15,435

QUADRA P COORDENADAS LOCAIS - MARCO 1 X = 147.910,045m; Y = 247.581,140m		
MARCO	AZIMUTE	DISTÂNCIA (m)
1 - 2	48°29'57"	54,952
2 - 3	138°08'14"	98,893
3 - 4	216°58'53"	33,849
4 - 1	306°31'26"	108,000

LOTE 1 - QUADRA P COORDENADAS LOCAIS - MARCO 1 X = 147.924,193m; Y = 247.570,662m		
MARCO	AZIMUTE	DISTÂNCIA (m)
1 - 2	306°31'26"	17,606
2 - 3	48°29'57"	26,174
3 - 4	126°02'07"	12,954
4 - 1	218°15'26"	25,726

LOTE 2 - QUADRA P COORDENADAS LOCAIS - MARCO 1 X = 147.929,647m; Y = 247.598,484m		
MARCO	AZIMUTE	DISTÂNCIA (m)
1 - 2	48°29'57"	15,406
2 - 3	134°17'54"	20,924
3 - 4	215°59'57"	12,035
4 - 1	306°02'07"	24,039

LOTE 3 - QUADRA P COORDENADAS LOCAIS - MARCO 1 X = 147.941,185m; Y = 247.608,692m		
MARCO	AZIMUTE	DISTÂNCIA (m)
1 - 2	48°29'57"	13,372
2 - 3	138°08'14"	18,217
3 - 4	215°59'57"	12,245
4 - 1	314°17'54"	20,924

LOTE 4 - QUADRA P COORDENADAS LOCAIS - MARCO 1 X = 147.963,358m; Y = 247.603,986m		
MARCO	AZIMUTE	DISTÂNCIA (m)
1 - 2	138°08'14"	10,597
2 - 3	217°32'55"	22,066
3 - 4	306°02'07"	9,763
4 - 1	35°59'57"	24,280

LOTE 5 - QUADRA P COORDENADAS LOCAIS - MARCO 1 X = 147.970,430m; Y = 247.596,094m		
MARCO	AZIMUTE	DISTÂNCIA (m)
1 - 2	138°08'14"	11,702
2 - 3	215°53'43"	23,820
3 - 4	307°15'37"	11,977
4 - 5	34°28'00"	3,960
5 - 1	37°32'55"	22,066

LOTE 6 - QUADRA P COORDENADAS LOCAIS - MARCO 1 X = 147.978,239m; Y = 247.587,379m		
MARCO	AZIMUTE	DISTÂNCIA (m)
1 - 2	138°08'14"	11,610
2 - 3	217°12'42"	21,623
3 - 4	307°15'37"	10,852
4 - 1	35°53'43"	23,820

LOTE 7 - QUADRA P COORDENADAS LOCAIS - MARCO 1 X = 147.985,987m; Y = 247.578,732m		
MARCO	AZIMUTE	DISTÂNCIA (m)
1 - 2	138°08'14"	11,644
2 - 3	216°29'55"	19,427
3 - 4	307°15'37"	11,675
4 - 1	37°12'42"	21,623

LOTE 8 - QUADRA P COORDENADAS LOCAIS - MARCO 1 X = 147.993,758m; Y = 247.570,060m		
MARCO	AZIMUTE	DISTÂNCIA (m)
1 - 2	138°08'14"	14,806
2 - 3	216°22'12"	16,633
3 - 4	307°15'37"	14,540
4 - 1	36°29'55"	19,427

LOTE 9 - QUADRA P COORDENADAS LOCAIS - MARCO 1 X = 148.017,197m; Y = 247.543,903m		
MARCO	AZIMUTE	DISTÂNCIA (m)
1 - 2	216°58'53"	21,792
2 - 3	305°54'38"	19,658
3 - 4	36°22'12"	26,092
4 - 1	138°08'14"	20,317

LOTE 10 - QUADRA P COORDENADAS LOCAIS - MARCO 1 X = 148.004,087m; Y = 247.526,495m		
MARCO	AZIMUTE	DISTÂNCIA (m)
1 - 2	216°58'53"	12,057
2 - 3	306°31'26"	19,529
3 - 4	36°22'12"	11,846
4 - 1	125°54'38"	19,658

LOTE 11 - QUADRA P COORDENADAS LOCAIS - MARCO 1 X = 147.981,141m; Y = 247.528,486m		
MARCO	AZIMUTE	DISTÂNCIA (m)
1 - 2	306°31'26"	14,587
2 - 3	36°29'54"	21,491
3 - 4	127°15'37"	14,540
4 - 1	216°22'12"	21,305

LOTE 12 - QUADRA P COORDENADAS LOCAIS - MARCO 1 X = 147.969,419m; Y = 247.537,167m		
MARCO	AZIMUTE	DISTÂNCIA (m)
1 - 2	306°31'26"	11,555
2 - 3	36°11'06"	21,642
3 - 4	127°15'37"	11,675
4 - 1	216°29'54"	21,491

LOTE 13 - QUADRA P COORDENADAS LOCAIS - MARCO 1 X = 147.960,133m; Y = 247.544,044m		
MARCO	AZIMUTE	DISTÂNCIA (m)
1 - 2	306°31'26"	11,196
2 - 3	37°05'36"	21,782
3 - 4	127°15'37"	10,852
4 - 1	216°11'06"	21,642

LOTE 14 - QUADRA P COORDENADAS LOCAIS - MARCO 1 X = 147.951,136m; Y = 247.550,708m		
MARCO	AZIMUTE	DISTÂNCIA (m)
1 - 2	306°31'26"	10,972
2 - 3	34°28'00"	21,949
3 - 4	127°15'37"	11,977
4 - 1	217°05'36"	21,782

LOTE 15 - QUADRA P COORDENADAS LOCAIS - MARCO 1 X = 147.942,319m; Y = 247.557,238m		
MARCO	AZIMUTE	DISTÂNCIA (m)
1 - 2	306°31'26"	11,160
2 - 3	36°50'16"	25,807
3 - 4	126°02'07"	10,089
4 - 1	214°28'00"	25,909

LOTE 16 - QUADRA P COORDENADAS LOCAIS - MARCO 1 X = 147.933,351m; Y = 247.563,880m		
MARCO	AZIMUTE	DISTÂNCIA (m)
1 - 2	306°31'26"	11,395
2 - 3	38°15'26"	25,726
3 - 4	126°02'07"	10,759
4 - 1	216°50'16"	25,807

*	ÁREA SEM DENOMINAÇÃO	Az.50°28' 12,32m	Az.140°28' 14,70m	Az.280°30'02'' 19,18m	----	90,55m2

QUADRO DE ÁREAS		
QUADRA	LOTE	ÁREA
1	01	210,00m2
	02	210,00m2
	03	217,30m2
	04	217,30m2
	05	225,50m2
	06	225,50m2
	07	205,00m2
	08	225,50m2
	09	225,50m2
	10	231,00m2
	11	231,00m2
	12	228,00m2
	13	228,00m2
	14	226,80m2
	15	210,00m2
	16	210,00m2
	17	217,30m2
	18	217,30m2
	19	225,50m2
	20	225,50m2
	21	205,00m2
	22	225,50m2
	23	225,50m2
	24	231,00m2
	25	231,00m2
	26	228,00m2
	27	228,00m2
	28	226,80m2
2	01	231,00m2
	02	231,00m2
	03	231,00m2
	04	231,00m2
	05	220,50m2
	06	220,50m2
	07	220,50m2
	08	220,50m2
	09	220,50m2
	10	220,50m2
	11	220,50m2
	12	220,50m2
	13	220,50m2
	14	220,50m2
	15	220,50m2
	16	241,50m2
3	01	200,00m2
	02	180,00m2
	03	215,00m2
	04	215,00m2
	05	200,00m2
	06	200,00m2
	07	180,00m2
	08	236,50m2
	09	220,00m2
	10	190,00m2

QUADRA	LOTE	ÁREA
3	11	200,00m2
	12	208,00m2
	13	208,00m2
	14	208,00m2
	15	200,00m2
	16	228,00m2
	17	220,00m2
	18	200,00m2
	19	190,00m2
	20	220,00m2
	21	204,00m2
	22	199,50m2
	23	210,00m2
	24	186,00m2
	25	199,50m2
	26	210,00m2
	27	230,00m2
	28	221,00m2
	29	221,00m2
	30	221,00m2
	31	230,00m2
	32	190,00m2
	33	185,25m2
	34	185,25m2
	35	200,00m2
	36	200,00m2
	37	200,00m2
	38	200,00m2
	39	210,00m2
	40	200,00m2
	41	200,00m2
	42	200,00m2
	43	210,00m2
	44	210,0m2
	45	200,00m2
	46	230,00m2
	47	230,00m2
	48	208,00m2
	49	208,00m2
	50	204,00m2
	51	200,00m2
	52	195,00m2
	53	200,00m2
	54	195,00m2
	55	195,00m2
	56	204,00m2
	57	200,00m2
	58	200,00m2
	59	195,00m2
	60	200,00m2
	61	195,00m2
	62	195,00m2
	63	200,00m2
	64	195,00m2
	65	195,00m2

QUADRA	LOTE	207,40m2
4	01	ÁREA
	02	207,40m2
	03	197,64m2
	04	208,00m2
	05	225,90m2
	06	203,31m2
	07	203,31m2
	08	223,60m2
	09	213,28m2
	10	216,14m2
	11	216,14m2
	12	216,14m2
	13	216,14m2
	14	206,40m2
	15	220,40m2
	16	240,38m2
	17	216,14m2
	18	216,14m2
	19	206,40m2
	20	223,60m2
	21	243,20m2
	22	190,00m2
	23	190,00m2
	24	190,00m2
	25	190,00m2
	26	190,00m2
	27	190,00m2
	28	190,00m2
	29	190,00m2
	30	190,00m2

Acessos	Largura
A	3,00m
B	2,80m
D	3,50m
E	4,00m
F	3,00m
G	2,50m
H	3,00m
I	3,00m
J	4,00m
K	4,00m
L	3,50m
M	3,60m
N	3,50m
O	3,00m
Trav. Tocantins	3,50m