LOTEAMENTO JARDIM MACAPÁ

CAMPO GRANDE – MS
ÁREA 01 – PARTE DOS IMÓVEIS " ESQUECIDO E COLONIAL"
PROP: ITAOCA EMPREENDIMENTOS IMOBILIÁRIOS LTDA
ESC: 1/1.000

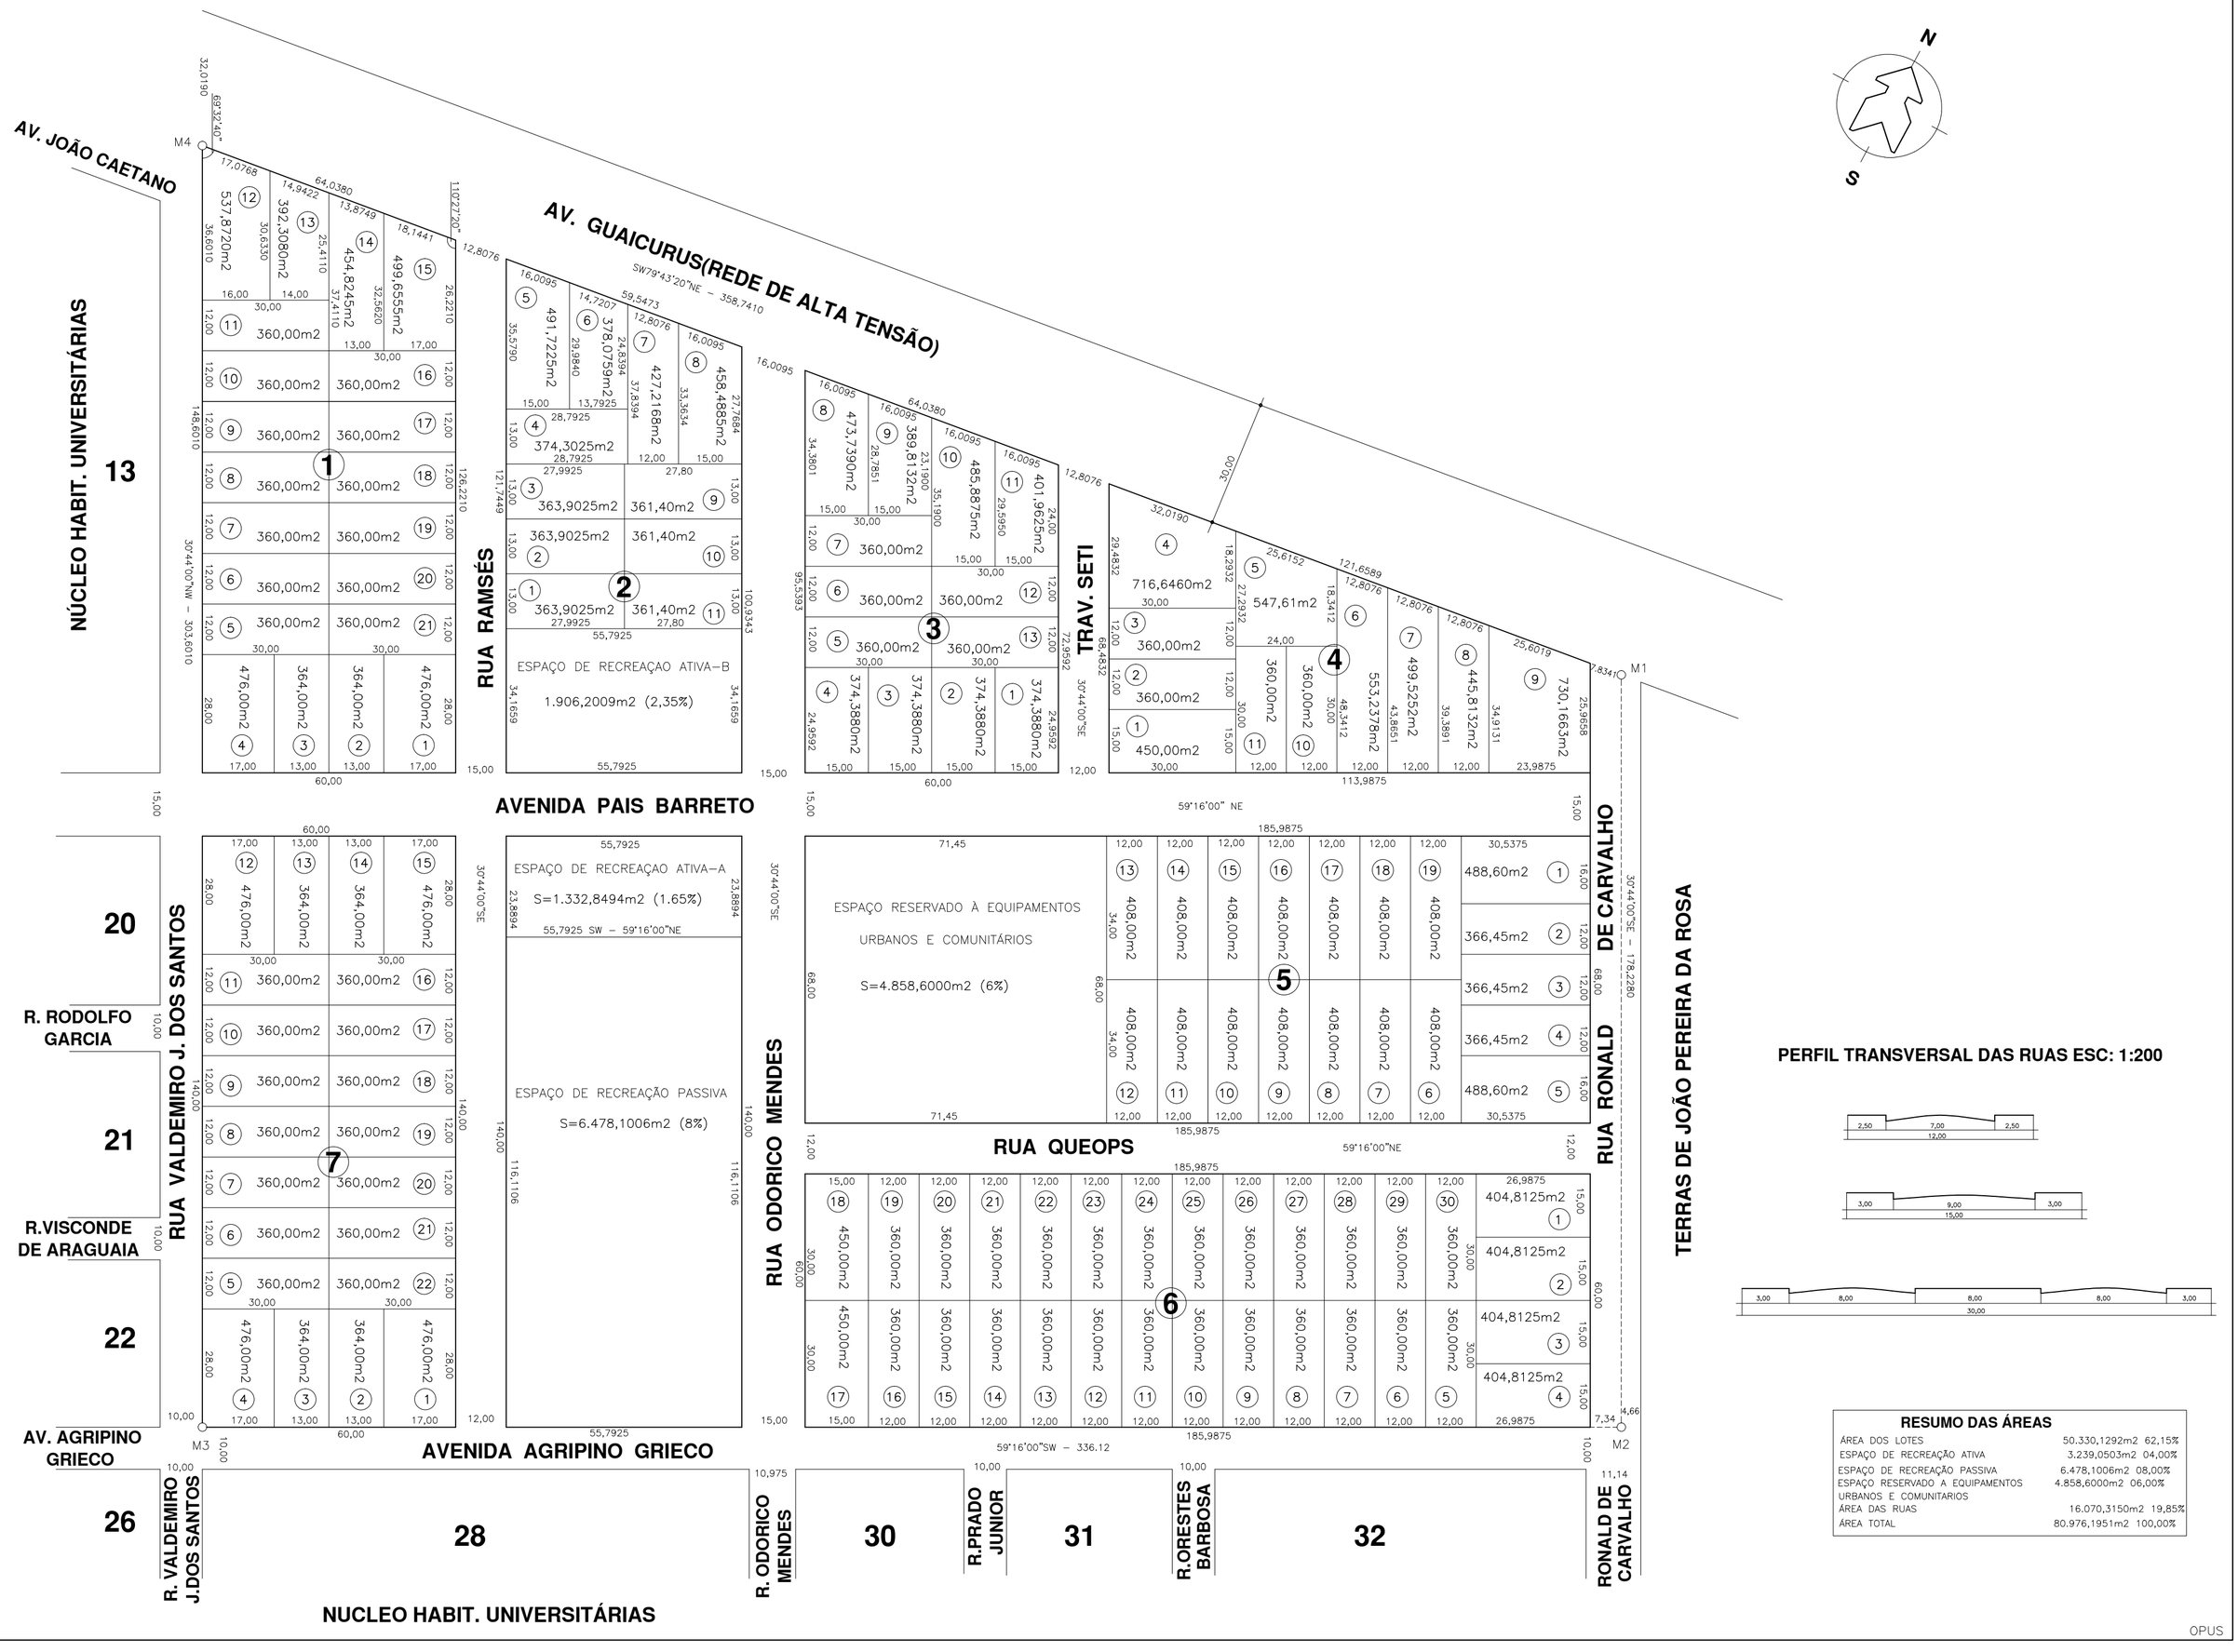

PERFIL TRANSVERSAL DAS RUAS ESC: 1:200

RESUMO DAS ÁREAS	
ÁREA DOS LOTES	50.330,1292m2 62,15%
ESPAÇO DE RECREAÇÃO ATIVA	3.239,0503m2 04,00%
ESPAÇO DE RECREAÇÃO PASSIVA	6.478,1006m2 08,00%
ESPAÇO RESERVADO A EQUIPAMENTOS URBANOS E COMUNITARIOS	4.858,6000m2 06,00%
ÁREA DAS RUAS	16.070,3150m2 19,85%
ÁREA TOTAL	80.976,1951m2 100,00%

OPUS