Lote E5 da Quadra E — COORDENADAS LOCAIS - MARCO 1 — X = 156.919,259m; Y = 255.931,964m

MARCO	AZIMUTE	DISTÂNCIA (m)
1 - 2	114°10'07"	10,807
2 - 3	207°22'11"	19,731
3 - 4	294°55'66"	10,586
4 - 1	26°44'42"	19,579

Lote E6 da Quadra E — COORDENADAS LOCAIS - MARCO 1 — X = 156.929,118m; Y = 255.927,539m

MARCO	AZIMUTE	DISTÂNCIA (m)
1 - 2	114°10'07"	10,575
2 - 3	208°51'57"	19,901
3 - 4	294°55'56"	10,048
4 - 1	27°22'11"	19,731

Lote E7 da Quadra E — COORDENADAS LOCAIS - MARCO 1 — X = 156.938,766m; Y = 255.923,209m

MARCO	AZIMUTE	DISTÂNCIA (m)
1 - 2	114°10'07"	10,904
2 - 3	210°45'11"	20,103
3 - 4	294°55'56"	10,229
4 - 1	28°51'57"	19,901

Lote E8 da Quadra E — COORDENADAS LOCAIS - MARCO 1 — X = 156.948,714m; Y = 255.918,745m

MARCO	AZIMUTE	DISTÂNCIA (m)
1 - 2	114°10'07"	9,891
2 - 3	210°26'47"	20,224
3 - 4	294°55'56"	9,985
4 - 1	30°45'11"	20,103

Lote E9 da Quadra E — COORDENADAS LOCAIS - MARCO 1 — X = 156.957,738m; Y = 255.914,696m

MARCO	AZIMUTE	DISTÂNCIA (m)
1 - 2	114°10'07"	9,913
2 - 3	210°13'15"	20,350
3 - 4	294°55'56"	9,980
4 - 1	30°26'47"	20,224

Lote E10 da Quadra E — COORDENADAS LOCAIS - MARCO 1 — X = 156.966,783m; Y = 255.910,637m

MARCO	AZIMUTE	DISTÂNCIA (m)
1 - 2	114°10'07"	9,936
2 - 3	211°12'22"	20,518
3 - 4	294°55'56"	9,569
4 - 1	30°13'15"	20,350

Lote E11 da Quadra E — COORDENADAS LOCAIS - MARCO 1 — X = 156.975,848m; Y = 255.906,569m

MARCO	AZIMUTE	DISTÂNCIA (m)
1 - 2	114°10'07"	9,927
2 - 3	210°43'09"	20,557
3 - 4	294°30'23"	10,096
4 - 1	31°12'22"	20,518

Lote E12 da Quadra E — COORDENADAS LOCAIS - MARCO 1 — X = 156.984,905m; Y = 255.902,504m

MARCO	AZIMUTE	DISTÂNCIA (m)
1 - 2	114°10'07"	9,821
2 - 3	205°34'54"	20,318
3 - 4	293°37'21"	11,665
4 - 1	30°43'09"	20,557

Lote E13 da Quadra E — COORDENADAS LOCAIS - MARCO 1 — X = 156.993,865m; Y = 255.898,484m

MARCO	AZIMUTE	DISTÂNCIA (m)
1 - 2	114°10'07"	9,903
2 - 3	205°18'31"	20,221
3 - 4	293°37'21"	10,002
4 - 1	25°34'54"	20,318

Lote E14 da Quadra E — COORDENADAS LOCAIS - MARCO 1 — X = 157.021,267m; Y = 255.886,187m

MARCO	AZIMUTE	DISTÂNCIA (m)
1 - 2	204°28'18"	10,056
2 - 3	294°20'04"	20,278
3 - 4	25°18'31"	9,999
4 - 1	114°10'07"	20,132

Lote E15 da Quadra E — COORDENADAS LOCAIS - MARCO 1 — X = 157.017,101m; Y = 255.877,034m

MARCO	AZIMUTE	DISTÂNCIA (m)
1 - 2	226°04'28"	10,782
2 - 3	293°37'21"	16,459
3 - 4	25°18'31"	10,221
4 - 1	114°20'04"	20,278

Lote E16 da Quadra E — COORDENADAS LOCAIS - MARCO 1 — X = 156.985,825m; Y = 255.854,155m

MARCO	AZIMUTE	DISTÂNCIA (m)
1 - 2	295°40'18"	10,179
2 - 3	38°44'41"	23,996
3 - 4	113°37'21"	19,283
4 - 1	236°46'34"	28,105

Lote E17 da Quadra E — COORDENADAS LOCAIS - MARCO 1 — X = 156.976,651m; Y = 255.858,565m

MARCO	AZIMUTE	DISTÂNCIA (m)
1 - 2	295°40'18"	10,012
2 - 3	34°44'43"	23,244
3 - 4	113°37'21"	11,782
4 - 1	281°44'41"	23,996

Lote E18 da Quadra E — COORDENADAS LOCAIS - MARCO 1 — X = 156.967,626m; Y = 255.862,902m

MARCO	AZIMUTE	DISTÂNCIA (m)
1 - 2	295°40'18"	10,029
2 - 3	34°07'35"	22,831
3 - 4	113°37'21"	10,345
4 - 1	214°44'43"	23,244

Lote E19 da Quadra E — COORDENADAS LOCAIS - MARCO 1 — X = 156.958,587m; Y = 255.867,247m

MARCO	AZIMUTE	DISTÂNCIA (m)
1 - 2	295°40'18"	12,736
2 - 3	24°55'56"	22,374
3 - 4	114°55'56"	16,383
4 - 1	214°07'35"	22,831

LOTE 1 – QUADRA C — COORDENADAS LOCAIS – MARCO 1 — X = 156.537,027m; Y = 256.089,761m

MARCO	AZIMUTE	DISTÂNCIA (m)
1 - 2	24°50'17"	11,281
2 - 3	114°28'59"	12,300
3 - 4	211°02'39"	12,670
4 - 1	301°18'20"	11,000

LOTE 2 – QUADRA C — COORDENADAS LOCAIS – MARCO 1 — X = 156.552,960m; Y = 256.094,901m

MARCO	AZIMUTE	DISTÂNCIA (m)
1 - 2	114°28'59"	8,352
2 - 3	206°53'09"	13,703
3 - 4	301°18'20"	9,291
4 - 1	31°02'39"	12,670

LOTE 3 – QUADRA C — COORDENADAS LOCAIS – MARCO 1 — X = 156.560,561m; Y = 256.091,440m

MARCO	AZIMUTE	DISTÂNCIA (m)
1 - 2	114°28'59"	10,760
2 - 3	205°35'10"	17,187
3 - 4	293°38'49"	11,158
4 - 1	26°53'09"	17,362

LOTE 4 – QUADRA C — COORDENADAS LOCAIS – MARCO 1 — X = 156.570,353m; Y = 256.086,981m

MARCO	AZIMUTE	DISTÂNCIA (m)
1 - 2	114°28'59"	10,726
2 - 3	206°21'53"	17,040
3 - 4	293°38'49"	10,499
4 - 1	25°35'10"	17,187

LOTE 5 – QUADRA C — COORDENADAS LOCAIS – MARCO 1 — X = 156.580,115m; Y = 256.082,536m

MARCO	AZIMUTE	DISTÂNCIA (m)
1 - 2	114°28'59"	11,279
2 - 3	206°21'54"	16,875
3 - 4	293°38'49"	11,286
4 - 1	26°21'53"	17,040

LOTE 6 – QUADRA C — COORDENADAS LOCAIS – MARCO 1 — X = 156.590,380m; Y = 256.077,862m

MARCO	AZIMUTE	DISTÂNCIA (m)
1 - 2	114°28'59"	12,394
2 - 3	207°09'36"	16,706
3 - 4	293°38'49"	12,169
4 - 1	26°21'54"	16,875

LOTE 7 – QUADRA C — COORDENADAS LOCAIS – MARCO 1 — X = 156.601,659m; Y = 256.072,725m

MARCO	AZIMUTE	DISTÂNCIA (m)
1 - 2	114°28'59"	12,707
2 - 3	206°58'25"	17,287
3 - 4	297°06'10"	12,750
4 - 1	27°09'36"	16,706

LOTE 15 – QUADRA C — COORDENADAS LOCAIS – MARCO 1 — X =156.556,176m; Y = 256.057,375m

MARCO	AZIMUTE	DISTÂNCIA (m)
1 - 2	295°22'56"	11,499
2 - 3	26°53'09"	15,306
3 - 4	113°38'49"	11,158
4 - 1	205°35'10"	15,639

LOTE 17 – QUADRA C — COORDENADAS LOCAIS – MARCO 1 — X =156.532,525m; Y = 256.080,036m

MARCO	AZIMUTE	DISTÂNCIA (m)
1 - 2	24°50'17"	10,717
2 - 3	121°18'20"	20,291
3 - 4	206°53'09"	8,909
4 - 1	296°11'59"	19,849

Lote E1 da Quadra E — COORDENADAS LOCAIS - MARCO 1 — X = 156.877,088m; Y = 255.950,888m

MARCO	AZIMUTE	DISTÂNCIA (m)
1 - 2	114°10'07"	13,968
2 - 3	204°45'06"	19,139
3 - 4	294°55'56"	13,571
4 - 1	23°33'13"	18,958

Lote E2 da Quadra E — COORDENADAS LOCAIS - MARCO 1 — X = 156.889,832m; Y = 255.945,169m

MARCO	AZIMUTE	DISTÂNCIA (m)
1 - 2	114°10'07"	11,584
2 - 3	208°41'44"	19,335
3 - 4	294°55'56"	10,254
4 - 1	24°45'06"	19,139

Lote E3 da Quadra E — COORDENADAS LOCAIS - MARCO 1 — X = 156.900,400m; Y = 255.940,427m

MARCO	AZIMUTE	DISTÂNCIA (m)
1 - 2	114°10'07"	10,205
2 - 3	208°10'29"	19,461
3 - 4	294°55'56"	10,373
4 - 1	28°41'44"	19,335

Lote E4 da Quadra E — COORDENADAS LOCAIS - MARCO 1 — X = 156.909,711m; Y = 255.936,248m

MARCO	AZIMUTE	DISTÂNCIA (m)
1 - 2	114°10'07"	10,465
2 - 3	206°44'42"	19,579
3 - 4	294°55'56"	10,945
4 - 1	28°10'29"	19,461

LOTE 8 – QUADRA C — COORDENADAS LOCAIS – MARCO 1 — X = 156.613,224m; Y = 256.067,459m

MARCO	AZIMUTE	DISTÂNCIA (m)
1 - 2	114°28'59"	12,617
2 - 3	205°07'47"	17,874
3 - 4	297°06'10"	13,180
4 - 1	26°58'25"	17,287

LOTE 9 – QUADRA C — COORDENADAS LOCAIS – MARCO 1 — X = 156.641,780m; Y = 256.054,456m

MARCO	AZIMUTE	DISTÂNCIA (m)
1 - 2	203°47'55"	10,682
2 - 3	293°35'14"	19,014
3 - 4	25°07'47"	10,979
4 - 1	114°28'59"	18,760

LOTE 10 – QUADRA C — COORDENADAS LOCAIS – MARCO 1 — X = 156.637,469m; Y = 256.044,682m

MARCO	AZIMUTE	DISTÂNCIA (m)
1 - 2	203°47'55"	9,885
2 - 3	291°30'18"	19,276
3 - 4	25°07'47"	10,589
4 - 1	113°35'14"	19,014

LOTE 11 – QUADRA C — COORDENADAS LOCAIS – MARCO 1 — X = 156.628,032m; Y = 256.023,283m

MARCO	AZIMUTE	DISTÂNCIA (m)
1 - 2	295°22'56"	19,551
2 - 3	25°07'47"	12,195
3 - 4	111°30'18"	19,276
4 - 1	203°47'55"	13,503

LOTE 12 – QUADRA C — COORDENADAS LOCAIS – MARCO 1 — X = 156.610,368m; Y = 256.031,663m

MARCO	AZIMUTE	DISTÂNCIA (m)
1 - 2	295°22'56"	26,611
2 - 3	27°31'22"	16,678
3 - 4	117°06'10"	25,930
4 - 1	205°07'47"	15,888

LOTE 13 – QUADRA C — COORDENADAS LOCAIS – MARCO 1 — X = 156.586,326m; Y = 256.043,070m

MARCO	AZIMUTE	DISTÂNCIA (m)
1 - 2	295°22'56"	23,094
2 - 3	26°21'53"	15,959
3 - 4	113°38'49"	23,455
4 - 1	207°31'22"	16,678

LOTE 14 – QUADRA C — COORDENADAS LOCAIS – MARCO 1 — X = 156.565,461m; Y = 256.052,970m

MARCO	AZIMUTE	DISTÂNCIA (m)
1 - 2	295°22'56"	10,276
2 - 3	25°35'10"	15,639
3 - 4	113°38'49"	10,499
4 - 1	206°21'53"	15,959

LOTE 16 – QUADRA C — COORDENADAS LOCAIS – MARCO 1 — X =156.528,184m; Y = 256.070,656m

MARCO	AZIMUTE	DISTÂNCIA (m)
1 - 2	24°50'17"	10,336
2 - 3	116°11'59"	19,849
3 - 4	206°53'09"	10,055
4 - 1	295°22'56"	19,485

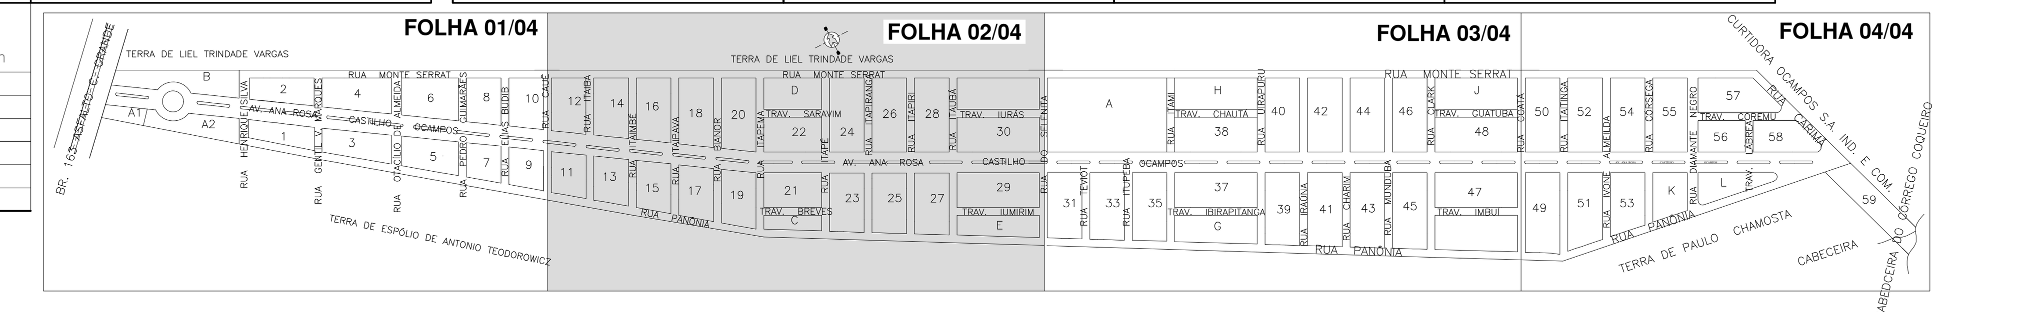

PRAÇA D — COORDENADAS LOCAIS – MARCO 1 — X=156.622,948m; Y=256.283,249m

MARCO	AZIMUTE	DISTÂNCIA (m)
1 - 2	23°53'03"	60,417
2 - 3	114°00'31"	111,002
3 - 4	204°20'53"	61,315
4 - 1	294°28'26"	110,511

LOTE 1 – QUADRA D — COORDENADAS LOCAIS – MARCO 1 — X=156.647,410m; Y=256.338,492m

MARCO	AZIMUTE	DISTÂNCIA (m)
1 - 2	114°00'31"	12,395
2 - 3	205°48'00"	26,107
3 - 4	293°46'24"	11,522
4 - 1	23°53'03"	26,142

LOTE 2 – QUADRA D — COORDENADAS LOCAIS – MARCO 1 — X=156.658,732m; Y=256.333,449m

MARCO	AZIMUTE	DISTÂNCIA (m)
1 - 2	114°00'31"	14,299
2 - 3	204°02'04"	26,033
3 - 4	293°46'24"	15,104
4 - 1	25°48'00"	26,107

LOTE 3 – QUADRA D — COORDENADAS LOCAIS – MARCO 1 — X=156.671,794m; Y=256.327,631m

MARCO	AZIMUTE	DISTÂNCIA (m)
1 - 2	114°00'31"	12,462
2 - 3	203°57'19"	30,109
3 - 4	293°41'12"	12,017
4 - 5	24°38'08"	4,146
5 - 6	293°46'24"	0,531
6 - 1	24°02'04"	26,033

LOTE 4 – QUADRA D — COORDENADAS LOCAIS – MARCO 1 — X=156.683,178m; Y=256.322,561m

MARCO	AZIMUTE	DISTÂNCIA (m)
1 - 2	114°00'31"	12,529
2 - 3	204°26'19"	25,863
3 - 4	294°58'02"	12,312
4 - 1	23°57'19"	25,656

LOTE 5 – QUADRA D — COORDENADAS LOCAIS – MARCO 1 — X=156.694,623m; Y=256.317,463m

MARCO	AZIMUTE	DISTÂNCIA (m)
1 - 2	114°00'31"	12,399
2 - 3	205°19'47"	25,896
3 - 4	294°08'19"	11,996
4 - 1	24°26'19"	25,863

LOTE 6 – QUADRA D — COORDENADAS LOCAIS – MARCO 1 — X=156.705,949m; Y=256.312,418m

MARCO	AZIMUTE	DISTÂNCIA (m)
1 - 2	114°00'31"	9,795
2 - 3	204°11'59"	25,913
3 - 4	294°08'19"	10,306
4 - 1	25°19'47"	25,896

LOTE 19 – QUADRA D — COORDENADAS LOCAIS – MARCO 1 — X=156.657,858m; Y=256.267,359m

MARCO	AZIMUTE	DISTÂNCIA (m)
1 - 2	294°28'26"	11,598
2 - 3	24°30'15"	23,695
3 - 4	24°38'08"	6,764
4 - 5	113°41'12"	12,017
5 - 1	205°18'47"	30,627

LOTE 22 – QUADRA D — COORDENADAS LOCAIS – MARCO 1 — X=156.622,948m; Y=256.283,249m

MARCO	AZIMUTE	DISTÂNCIA (m)
1 - 2	23°53'03"	23,316
2 - 3	113°40'01"	10,202
3 - 4	206°38'56"	23,475
4 - 1	294°28'26"	9,070

LOTE 23 – QUADRA D — COORDENADAS LOCAIS – MARCO 1 — X=156.632,388m; Y=256.304,568m

MARCO	AZIMUTE	DISTÂNCIA (m)
1 - 2	23°53'03"	10,959
2 - 3	113°46'24"	27,156
3 - 4	204°38'08"	10,910
4 - 1	293°40'01"	27,013

LOTE 7 – QUADRA D — COORDENADAS LOCAIS – MARCO 1 — X=156.714,897m;Y=256.308,433m

MARCO	AZIMUTE	DISTÂNCIA (m)
1 - 2	114°00'31"	9,044
2 - 3	204°18'11"	25,933
3 - 4	294°08'19"	8,997
4 - 1	24°11'59"	25,913

LOTE 8 – QUADRA D — COORDENADAS LOCAIS – MARCO 1 — X=156.723,158m;Y=256.304,753m

MARCO	AZIMUTE	DISTÂNCIA (m)
1 - 2	114°00'31"	9,093
2 - 3	203°51'27"	25,636
3 - 4	292°10'40"	9,299
4 - 1	24°18'11"	25,933

LOTE 9 – QUADRA D — COORDENADAS LOCAIS – MARCO 1 — X=156.731,465m;Y=256.301,054m

MARCO	AZIMUTE	DISTÂNCIA (m)
1 - 2	114°00'31"	8,713
2 - 3	203°36'35"	25,355
3 - 4	292°10'40"	8,827
4 - 1	23°51'27"	25,636

LOTE 10 – QUADRA D — COORDENADAS LOCAIS – MARCO 1 — X = 156.739,424m; Y = 256.[illegible]

MARCO	AZIMUTE	DISTÂNCIA (m)
1 - 2	114°00'31"	10,273
2 - 3	204°20'53"	25,471
3 - 4	294°40'45"	9,946
4 - 1	23°36'35"	25,355

LOTE 11 – QUADRA D — COORDENADAS LOCAIS – MARCO 1 — X=156.7[illegible]8,307m; Y=256.270,123m

MARCO	AZIMUTE	DISTÂNCIA (m)
1 - 2	204°20'53"	8,884
2 - 3	294°14'40"	10,303
3 - 4	26°37'49"	8,967
4 - 1	114°40'45"	9,946

LOTE 12 – QUADRA D — COORDENADAS LOCAIS – MARCO 1 — X=156.734,645m; Y=256.262,030m

MARCO	AZIMUTE	DISTÂNCIA (m)
1 - 2	204°20'53"	8,387
2 - 3	296°39'33"	10,628
3 - 4	26°37'49"	7,947
4 - 1	114°14'40"	10,303

LOTE 20 – QUADRA D — COORDENADAS LOCAIS – MARCO 1 — X=156.647,302m;Y=256.272,164m

MARCO	AZIMUTE	DISTÂNCIA (m)
1 - 2	294°28'26"	10,043
2 - 3	27°27'50"	23,603
3 - 4	113°40'01"	8,825
4 - 1	204°30'15"	23,695

Lote E20 da Quadra E — COORDENADAS LOCAIS - MARCO 1 — X = 156.947,108m; Y = 255.872,764m

MARCO	AZIMUTE	DISTÂNCIA (m)
1 - 2	295°40'18"	7,999
2 - 3	26°28'18"	22,279
3 - 4	114°55'56"	7,400
4 - 1	204°55'56"	22,374

LOTE 13 – QUADRA D — COORDENADAS LOCAIS – MARCO 1 — X=156.723,529m; Y=256.237,467m

MARCO	AZIMUTE	DISTÂNCIA (m)
1 - 2	294°28'26"	11,376
2 - 3	26°37'49"	18,992
3 - 4	116°39'33"	10,628
4 - 1	204°20'53"	18,573

LOTE 14 – QUADRA D — COORDENADAS LOCAIS – MARCO 1 — X=156.713,176m;Y=256.242,180m

MARCO	AZIMUTE	DISTÂNCIA (m)
1 - 2	294°28'26"	11,561
2 - 3	26°49'57"	35,451
3 - 4	112°10'40"	11,462
4 - 1	206°37'49"	35,905

LOTE 15 – QUADRA D — COORDENADAS LOCAIS – MARCO 1 — X=156.702,653m;Y=256.246,969m

MARCO	AZIMUTE	DISTÂNCIA (m)
1 - 2	294°28'26"	13,884
2 - 3	28°17'13"	35,195
3 - 4	114°08'19"	6,345
4 - 5	112°10'40"	6,663
5 - 1	206°49'57"	35,451

LOTE 16 – QUADRA D — COORDENADAS LOCAIS – MARCO 1 — X=156.690,017m; Y=256.252,721m

MARCO	AZIMUTE	DISTÂNCIA (m)
1 - 2	294°28'26"	10,050
2 - 3	23°32'46"	35,045
3 - 4	114°08'19"	12,958
4 - 1	208°17'13"	35,195

LOTE 17 – QUADRA D — COORDENADAS LOCAIS – MARCO 1 — X=156.680,870m;Y=256.256,885m

MARCO	AZIMUTE	DISTÂNCIA (m)
1 - 2	294°28'26"	12,498
2 - 3	24°22'01"	34,971
3 - 4	114°08'19"	11,996
4 - 1	203°32'46"	35,045

LOTE 18 – QUADRA D — COORDENADAS LOCAIS – MARCO 1 — X=156.669,495m;Y=256.262,062m

MARCO	AZIMUTE	DISTÂNCIA (m)
1 - 2	294°28'26"	12,785
2 - 3	25°18'47"	30,627
3 - 4	23°57'19"	4,453
4 - 5	114°58'02"	12,312
5 - 1	204°22'01"	34,971

LOTE 21 – QUADRA D — COORDENADAS LOCAIS – MARCO 1 — X=156.638,162m; Y=256.276,324m

MARCO	AZIMUTE	DISTÂNCIA (m)
1 - 2	294°28'26"	7,646
2 - 3	26°38'56"	23,475
3 - 4	113°40'01"	7,987
4 - 1	207°27'50"	23,603

Lote E26 da Quadra E — COORDENADAS LOCAIS - MARCO 1 — X = 156.891,456m; Y = 255.899,514m

MARCO	AZIMUTE	DISTÂNCIA (m)
1 - 2	295°40'18"	20,593
2 - 3	24°45'06"	21,311
3 - 4	114°55'56"	21,635
4 - 1	207°31'20"	21,599

Lote E27 da Quadra E — COORDENADAS LOCAIS - MARCO 1 — X = 156.872,896m; Y = 255.908,435m

MARCO	AZIMUTE	DISTÂNCIA (m)
1 - 2	295°40'18"	13,130
2 - 3	23°33'13"	21,148
3 - 4	114°55'56"	13,571
4 - 1	204°45'06"	21,311

LEGENDA

R/D	QUADRA	LOTE(S)	LOTE(S) ATUAL	PROCESSO	APROVAÇAO	PROPRIETÁRIOS
D	PRAÇA F	_____	01 Á 36	53642/00-76	24/05/2002	MUNICÍPIO DE CAMPO GRANDE
A.M.	_____	_____	_____	26713/00-40	05/05/2000	P.M.C.G.
L	11	02	02	4649/88	25/02/88	JOSÉ PEREIRA MENDES JÚNIOR
R	15	07 e 15	13R	36981/06	04/07/06	VALDECIR GIULIANI E OUT.
R	29	14 a 18	18A	10611/09-69	01/04/09	POLARIS CONST. DE OBRAS CIVIS E LET. LTDA
R/D	14	04,05	5R,5Y,5K	14103/09-50	07/07/09	THIAGO REZENDE MARTINS E OUTRO
R/D	16	13,14	14R,14W	14102/09-97	07/07/09	NEUSA BRIGNONI ROCKENBACH
D	PRAÇA C	PRAÇA C	01 a 15	48098/10-86	18/02/11	P.M.C.G.
D	PRAÇA E	PRAÇA E	01 a 27	48088/10-22	30/05/11	P.M.C.G.
D	23	10	10A e 10B	51238/12-83	18/12/12	TATIANI NUNES ARAÚJO
D	25	10	10A e 10B	35011/14-99	17/07/14	NILVA DE MATHEUS ORUÊ E OUTROS
R	22	17, 18	18A	82245/16-97	25/07/18	JOEL FERREIRA DE SOUZA E MARIA ELPIDIA CARBONIERI DE SOUZA
R/D	18	1,2,3	1MB E 3SF	35139/18-86	21/09/18	MARCELO BATISTELA, SONIA F. MARTINS E ANGEL IGNACIO SANTOS
R/D	--	1 ao 15	1 ao 17	90290/19-40	01/06/20	MUNICIPIO DE CAMPO GRANDE
D	--	PRAÇA D	1 ao 22	90317/19-02	08/05/20	MUNICIPIO DE CAMPO GRANDE
R	25	17 e 18	17A	1854/21-66	08/06/21	JRK ENGENHARIA E COMÉRCIO LTDA-EPP
R	28	13 e 14	13A	77515/20-05	25/06/21	ANDRE LUIZ PEREIRA RONDON
R	24	15 e 16	15A	81429/21-51	14/09/21	GIMENEZ CONTRUÇÕES E ARQUITETURA LTDA
D	E	1 a 27	E1 a E27	90278/19-44	01/06/20	MUNICIPIO DE CAMPO GRANDE
D	18	05	5A e 5B	27140/20-24	25/06/20	FERNANDA FERREIRA DA SILVA
LEV	29	06	06	93796/22-61	21/10/22	VOGEL CONSTRUTORA EIRELI

Lote E21 da Quadra E — COORDENADAS LOCAIS - MARCO 1 — X = 156.939,899m; Y = 255.876,230m

MARCO	AZIMUTE	DISTÂNCIA (m)
1 - 2	295°40'18"	14,031
2 - 3	31°36'59"	22,241
3 - 4	114°55'56"	12,040
4 - 1	206°28'18"	22,279

Lote E22 da Quadra E — COORDENADAS LOCAIS - MARCO 1 — X = 156.927,253m; Y = 255.882,308m

MARCO	AZIMUTE	DISTÂNCIA (m)
1 - 2	295°40'18"	9,910
2 - 3	31°28'55"	22,106
3 - 4	114°55'56"	9,976
4 - 1	211°36'59"	22,241

Lote E24 da Quadra E — COORDENADAS LOCAIS - MARCO 1 — X = 156.909,467m; Y = 255.890,857m

MARCO	AZIMUTE	DISTÂNCIA (m)
1 - 2	295°40'18"	9,824
2 - 3	29°10'35"	21,768
3 - 4	114°55'56"	10,581
4 - 1	211°07'29"	21,963

Lote E25 da Quadra E — COORDENADAS LOCAIS - MARCO 1 — X = 156.900,613m; Y = 255.895,113m

MARCO	AZIMUTE	DISTÂNCIA (m)
1 - 2	295°40'18"	10,160
2 - 3	27°31'20"	21,599
3 - 4	114°55'56"	10,794
4 - 1	209°10'35"	21,768

Lote E23 da Quadra E — COORDENADAS LOCAIS - MARCO 1 — X = 156.918,321m; Y = 255.886,601m

MARCO	AZIMUTE	DISTÂNCIA (m)
1 - 2	295°40'18"	9,824
2 - 3	31°07'29"	21,963
3 - 4	114°55'56"	9,975
4 - 1	211°28'55"	22,106

Lote 6 da Quadra 29 — COORDENADAS LOCAIS - MARCO 1 — X = 156.911,617m; Y = 255.950,911m

MARCO	AZIMUTE	DISTÂNCIA (m)
1 - 2	22°55'36"	16,11
2 - 3	294°29'20"	0,55
3 - 4	24°32'40"	16,77
4 - 5	113°25'42"	12,55
5 - 6	204°06'01"	33,17
6 - 1	294°47'40"	11,80

Medidas e Azimutes: PRAÇA E

Lote:	Marcos:	Distância:	Azimute:
1	1–2	13,00	126°51'26"
	2–3	19,70	216°51'26"
	3–4	13,00	306°51'26"
	4–1	19,70	36°51'26"
2	1–2	13,00	126°51'26"
	2–3	18,23	216°53'19"
	3–4	13,00	308°34'47"
	4–1	17,84	36°51'26"
3	1–2	22,40	126°51'26"
	2–3	18,93	222°04'28"
	3–4	20,70	308°34'47"
	4–1	18,23	36°53'19"
4	1–2	10,80	126°51'26"
	2–3	19,33	224°39'23"
	3–4	09,90	308°34'47"
	4–1	18,93	42°04'28"
5	1–2	10,60	126°51'26"
	2–3	19,74	226°50'02"
	3–4	09,80	308°34'47"
	4–1	19,33	44°39'23"
6	1–2	10,00	126°51'26"
	2–3	20,05	226°58'18"
	3–4	09,90	308°34'47"
	4–1	19,74	46°50'02"

Medidas e Azimutes: PRAÇA E

Lote:	Marcos:	Distância:	Azimute:
7	1–2	10,00	126°51'26"
	2–3	20,35	226°49'36"
	3–4	10,00	308°34'47"
	4–1	20,05	46°58'18"
8	1–2	12,50	126°51'26"
	2–3	20,53	220°52'20"
	3–4	14,60	308°34'47"
	4–1	20,35	46°49'36"
9	1–2	08,00	126°51'26"
	2–3	20,77	220°49'37"
	3–4	08,00	308°34'47"
	4–1	20,53	40°52'20"
10	1–2	15,75	126°51'26"
	2–3	21,71	230°41'57"
	3–4	12,00	308°34'47"
	4–1	20,77	40°49'37"
11	1–2	10,00	126°51'26"
	2–3	22,01	230°32'04"
	3–4	10,00	308°34'47"
	4–1	21,71	50°41'57"
12	1–2	11,80	126°51'26"
	2–3	22,79	234°46'06"
	3–4	10,00	308°34'47"
	4–1	22,01	50°32'04"

Medidas e Azimutes: PRAÇA E

Lote:	Marcos:	Distância:	Azimute:
13	1–2	14,00	126°51'26"
	2–3	23,96	240°00'17"
	3–4	11,60	308°34'47"
	4–1	22,79	54°46'06"
14	1–2	19,45	126°51'26"
	2–3	32,26	216°51'26"
	3–4	17,57	308°34'47"
	4–5	23,96	60°00'17"
	5–6	11,31	306°51'26"
	6–1	09,70	36°51'26"
15	1–2	19,45	126°51'26"
	2–3	10,00	216°51'26"
	3–4	19,45	306°51'26"
	4–1	10,00	36°51'26"
16	1–2	10,00	126°51'26"
	2–3	19,70	216°51'26"
	3–4	10,00	306°51'26"
	4–1	19,70	36°51'26"
17	1–2	09,80	126°51'26"
	2–3	19,70	216°51'26"
	3–4	11,60	306°51'26"
	4–1	19,78	42°04'41"
18	1–2	09,80	126°51'26"
	2–3	19,78	224°04'41"
	3–4	10,10	306°51'26"
	4–1	19,81	42°56'31"

Medidas e Azimutes: PRAÇA E

Lote:	Marcos:	Distância:	Azimute:
19	1–2	10,00	126°51'26"
	2–3	19,81	222°56'31"
	3–4	10,00	306°51'26"
	4–1	19,81	42°56'31"
20	1–2	10,00	126°51'26"
	2–3	19,81	222°56'31"
	3–4	10,01	306°51'26"
	4–1	19,82	43°13'46"
21	1–2	10,00	126°51'26"
	2–3	19,82	223°13'46"
	3–4	10,00	306°51'26"
	4–1	19,82	43°13'46"
22	1–2	10,55	126°51'26"
	2–3	19,82	223°13'46"
	3–4	09,80	306°51'26"
	4–1	19,75	41°04'01"
23	1–2	11,00	126°51'26"
	2–3	19,75	221°04'01"
	3–4	10,00	306°51'26"
	4–1	19,71	38°09'57"
24	1–2	10,70	126°51'26"
	2–3	19,71	218°09'57"
	3–4	10,60	306°51'26"
	4–1	19,70	37°52'30"

Medidas e Azimutes: PRAÇA E

Lote:	Marcos:	Distância:	Azimute:
25	1–2	10,70	126°51'26"
	2–3	19,70	217°52'30"
	3–4	10,95	306°51'26"
	4–1	19,71	38°36'06"
26	1–2	10,00	126°51'26"
	2–3	19,71	218°36'06"
	3–4	10,40	306°51'26"
	4–1	19,73	39°45'48"
27	1–2	12,00	126°51'26"
	2–3	19,73	219°45'48"
	3–4	11,00	306°51'26"
	4–1	19,70	36°51'26"

JARDIM MONTEVIDEU

BAIRRO: NOVOS ESTADOS (CONFORME LEI 74/2005)

PROP:ANTONIO GUIMARÃES

ESCALA: 1/1150

ATUALIZADA EM 14/02/2023