


LEGENDA						
R/D	QUADRA	LOTE(S)	LOTE(S) ATUAL	PROCESSO	APROVAÇÃO	PROPRIETÁRIOS
D	17	26	26A,26B	64435/94	25/10/94	N.F. IMÓVEIS LTDA.
D	17	27	27A,27B	64436/94	25/10/94	N.F. IMÓVEIS LTDA.
D	18	07	07A,07B,07C	64461/94	25/10/94	N.F. IMÓVEIS LTDA.
D	18	10	10A,10B	64441/94	25/10/94	N.F. IMÓVEIS LTDA.
D	19	09	09A,09B	64445/94	25/10/94	N.F. IMÓVEIS LTDA.
D	19	12	12A,12B	64453/94	25/10/94	N.F. IMÓVEIS LTDA.
D	20	13	13A,13B	64456/94	25/10/94	N.F. IMÓVEIS LTDA.
D	21	12	12A,12B	64457/94	25/10/94	N.F. IMÓVEIS LTDA.
-	ÁREA PUB.04	-	01 A 12	20174/02-14	28/10/03	MUNICÍPIO DE C.GRANDE
R	27	1 a 6	6A	16501/04-79	07/05/04	JORDÃO ABREU DA S. JR
R	26	6 a 10	10A	16500/04-14	07/05/04	JORDÃO ABREU DA S. JR
D	05	14	14A e 14B	64416/94	25/10/94	N.F. IMÓVEIS LTDA.
D	08	26	26A e 26B	64463/94	25/10/94	N.F. IMÓVEIS LTDA.
D	01	32	32A e 32B	64429/94	25/10/94	N.F. IMÓVEIS LTDA.
R	04	17 E 18	17A	55379/97-46	17/11/97	EURI FERNANDES NEVES
D	06	12	12A E 12B	52316/96-39	12/12/96	ADÃO PEREIRA SUBRINHO
D	22	13	13A,13B	13667/08-49	11/03/08	EDUARDO SABINO FERNANDES
D	20	10	10G,10H	25087/10-09	20/05/10	HERMES FERREIRA LEMES
R	01	10, 11, e 12	10R	54929/13-00	20/01/14	CONGREGAÇÃO CRISTÃ NO BRASIL
D	21	25	25B e 25C	52997/02-28	04/08/03	SUSY APARECIDA S. DE CARVALHO
D	Área pública	Área pública	1A e 1B	29138/18-39	18/12/18	MUNICÍPIO DE CAMPO GRANDE
R	22	03, 04, 25 E 26	3-A	62854/02-05	14/04/03	CASA DE ADAIR


RESIDENCIAL OLIVEIRA II

BAIRRO:UNIÃO(CONFORME LEI 74/2005)

PROPRITÁRIO: EUCLYDES DE OLIVEIRA
 PROCESSO: 37384/88
 APROVADO EM: 24/07/90
 ESCALA - 1:1500

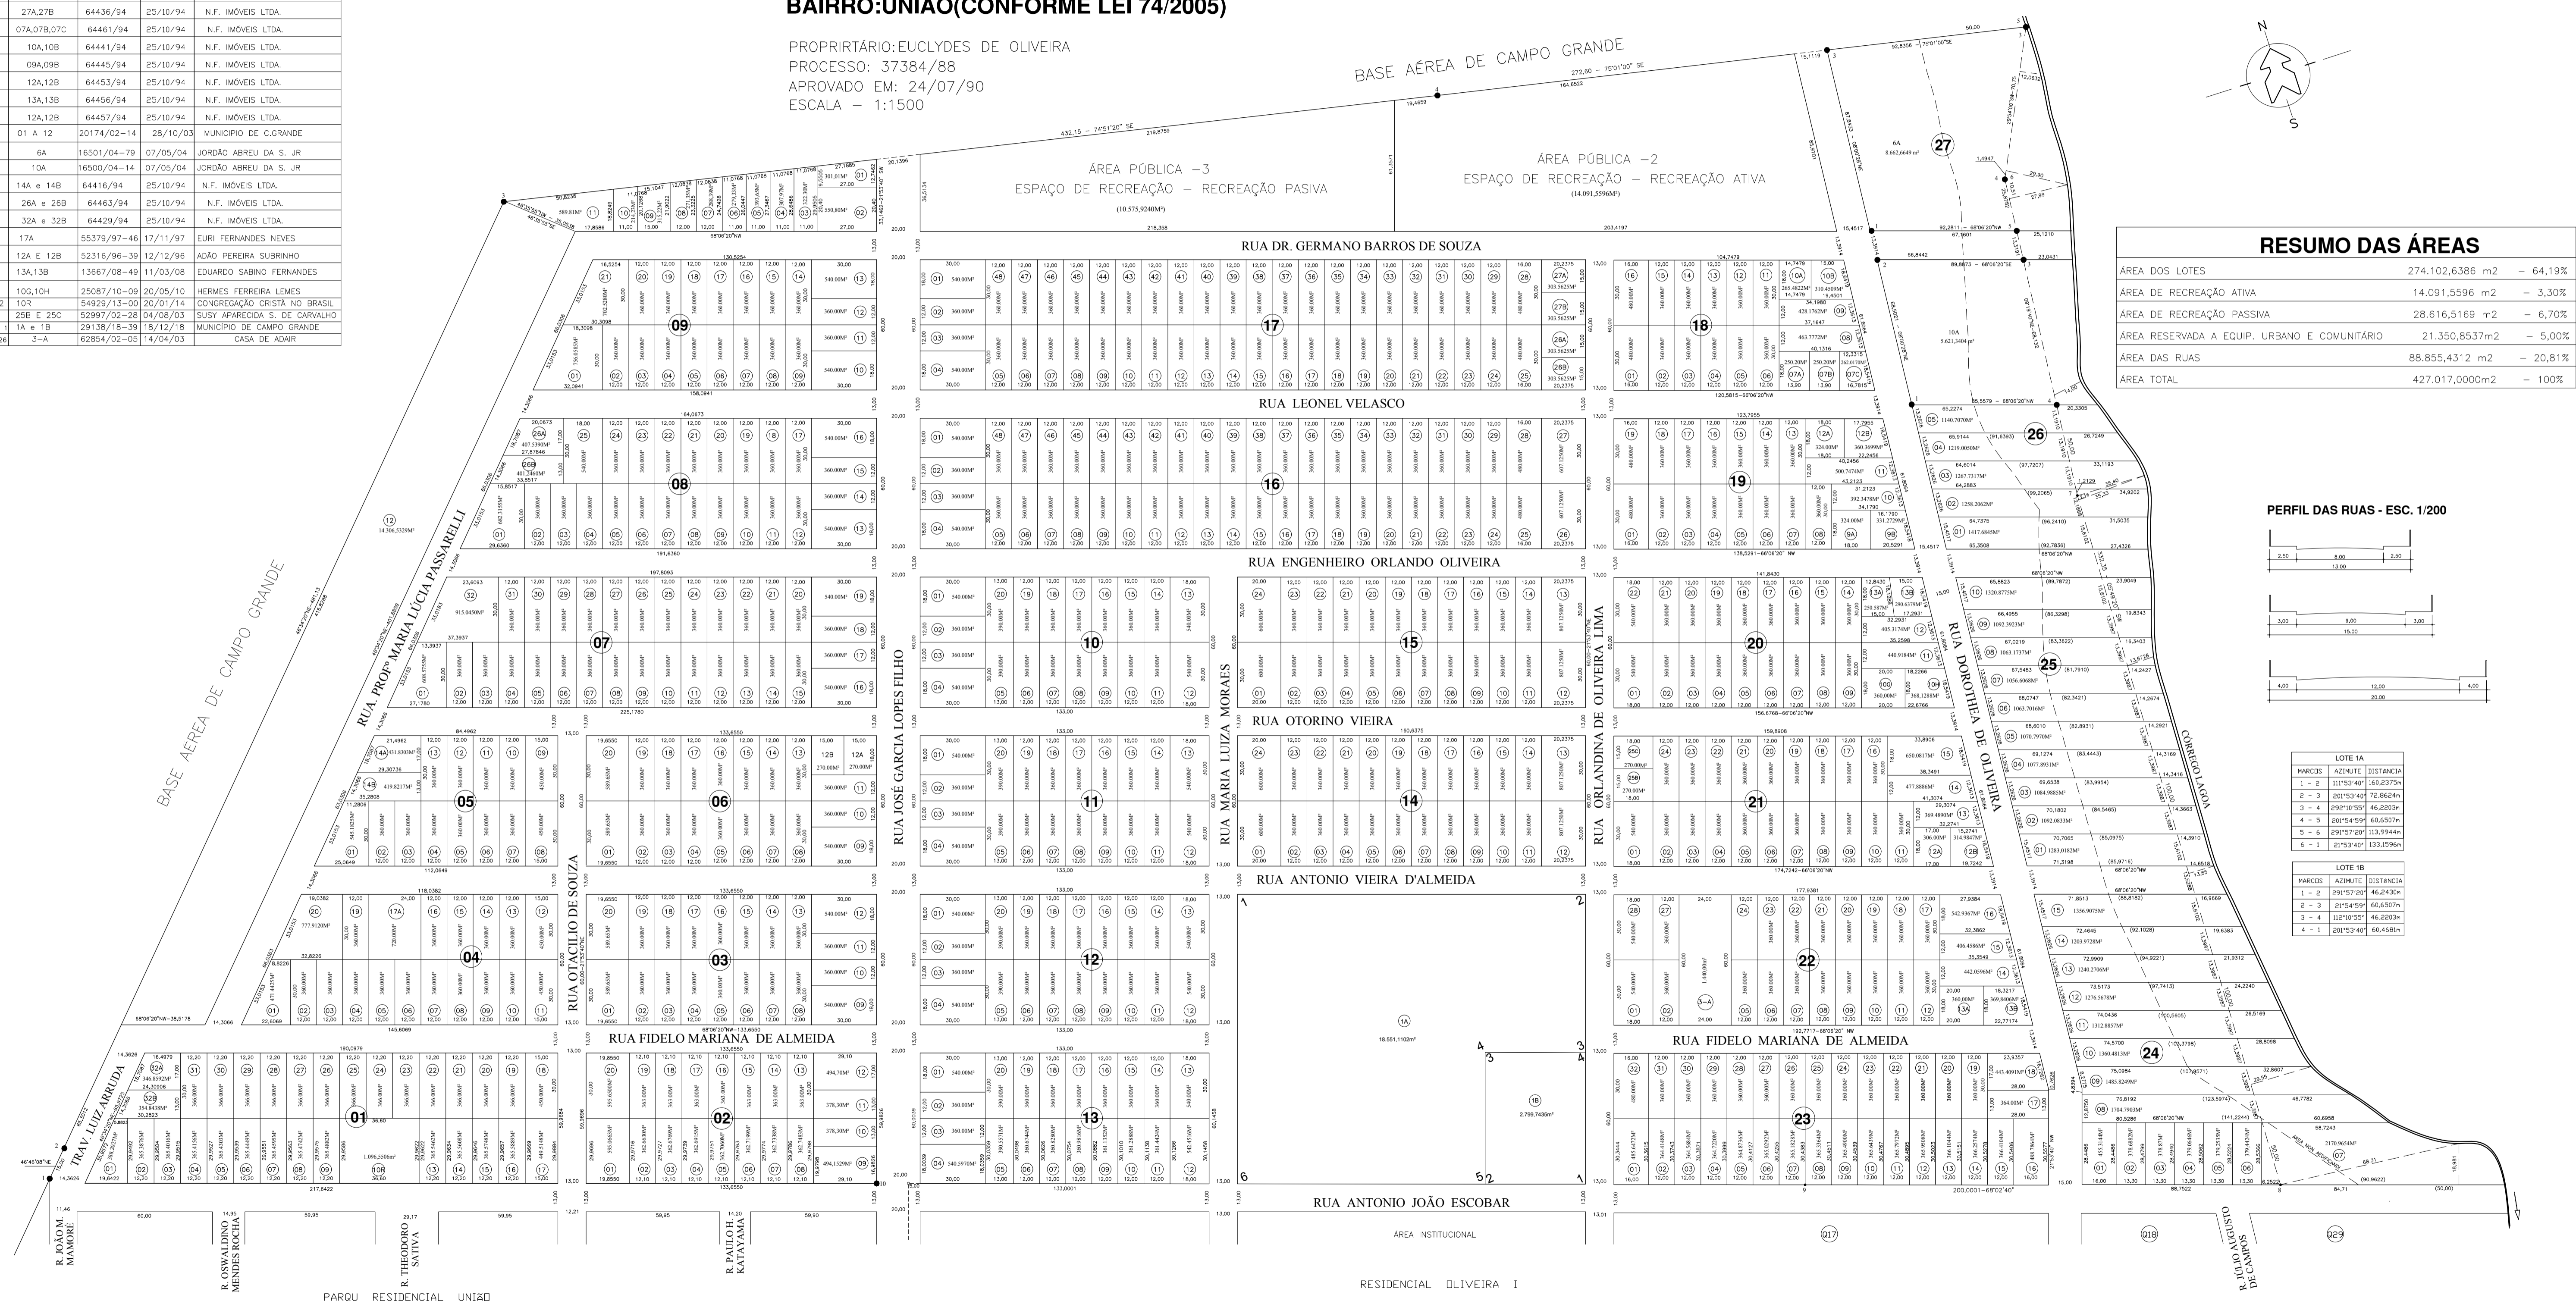

RESUMO DAS ÁREAS	
ÁREA DOS LOTES	274.102,6386 m ² - 64,19%
ÁREA DE RECREAÇÃO ATIVA	14.091,5596 m ² - 3,30%
ÁREA DE RECREAÇÃO PASSIVA	28.616,5169 m ² - 6,70%
ÁREA RESERVADA A EQUIP. URBANO E COMUNITÁRIO	21.350,8537m ² - 5,00%
ÁREA DAS RUAS	88.855,4312 m ² - 20,81%
ÁREA TOTAL	427.017,0000m ² - 100%

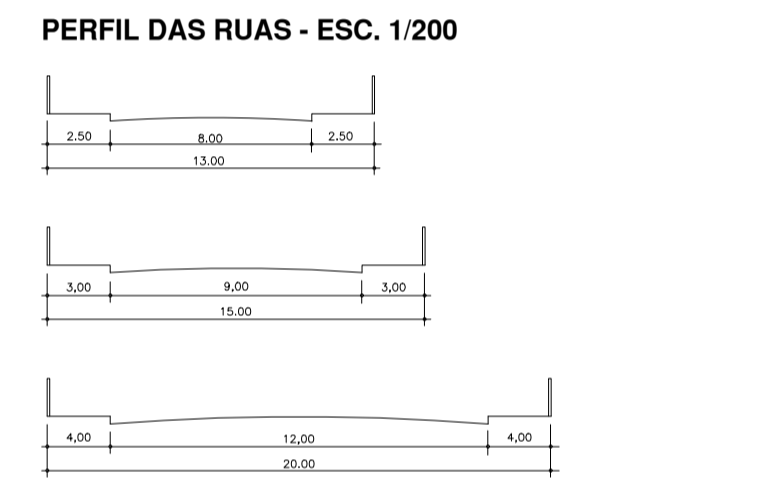

LOTE 1A		
MARCSIS	AZMUTE	DISTANCIA
1 - 2	111°53'40"	160,3773m
2 - 3	201°15'45"	72,8624m
3 - 4	294°18'05"	46,2003m
4 - 5	201°54'59"	66,6507m
5 - 6	291°57'07"	113,9944m
6 - 1	21°53'44"	133,1596m

LOTE 1B		
MARCSIS	AZMUTE	DISTANCIA
1 - 2	291°57'07"	46,2430m
2 - 3	21°54'59"	66,6507m
3 - 4	111°53'40"	160,3773m
4 - 1	201°15'45"	60,4689m