

VILA ORSI

BAIRRO: AUTONOMISTA (CONFORME LEI 74/2005)

PROP: FENA-EMPREENDEIMENTOS IMOBILIÁRIOS LTDA



ESCALA: 1/1000

ATUALIZADA EM 26/06/2018

SR. LEONARDO CORREA MACHADO PEREIRA

ESPÓLIO DE LEONARDO CORREA DA SILVA

VILA MONTE CARLO

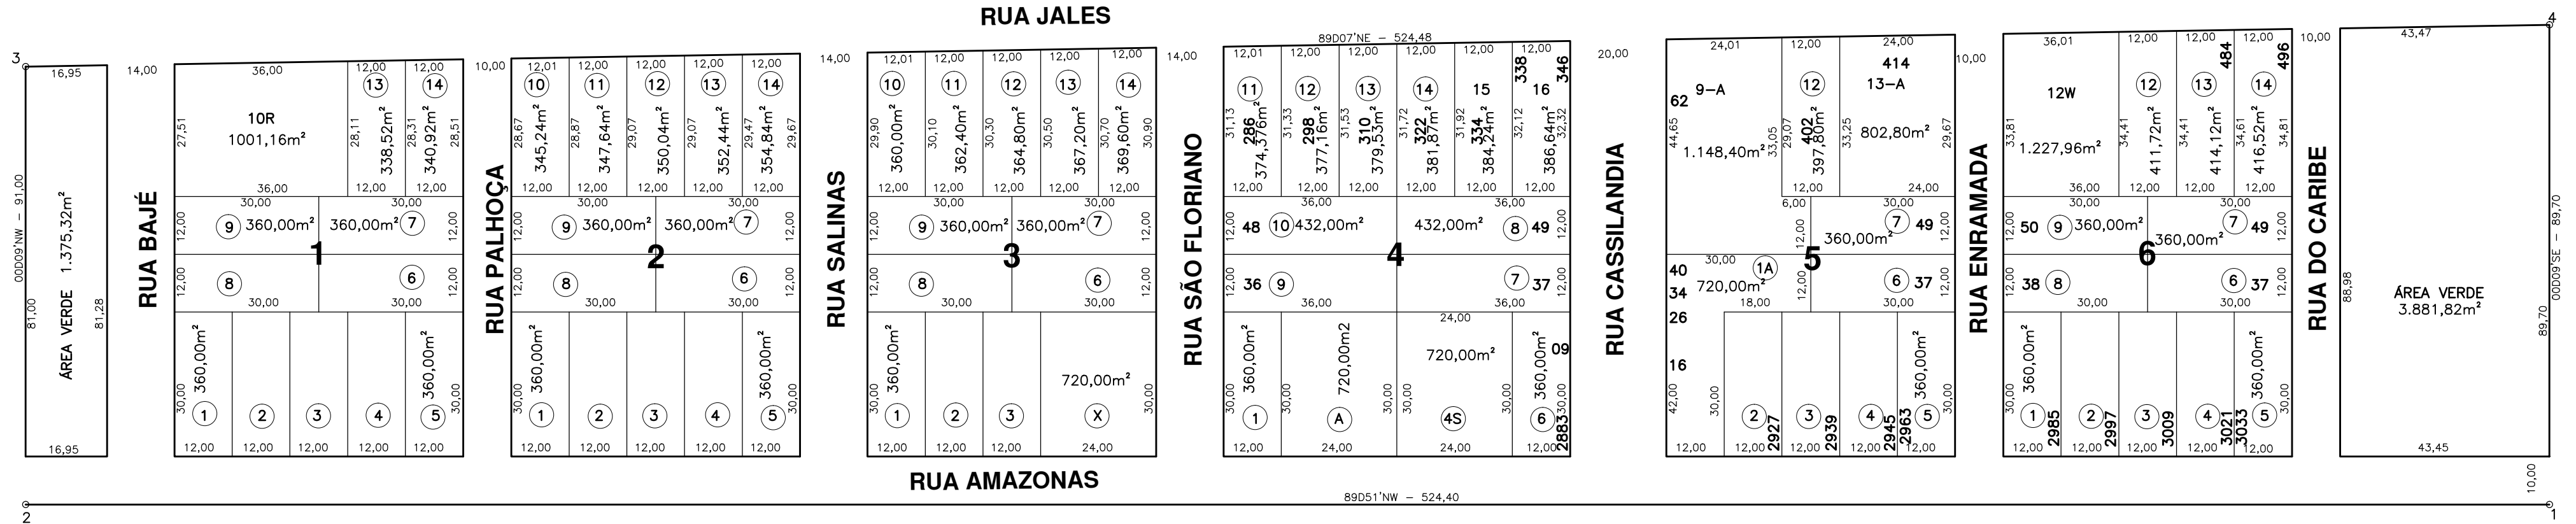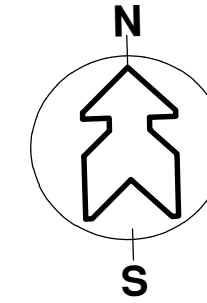

LEGENDA						
R/D	QUADRA	LOTE(S)	LOTE ATUAL	PROCESSO	APROVAÇÃO	PROPRIETÁRIO
R	01	11e12	11-A	13.100/93		JOÃO CARLOS DE ALMEIDA
R	04	2e3	A	32.231/86		ROBERTO ALVES
R	05	13e14	13-A	32.634/95-11		FRANCISCO CARLOS F. DE OLIVEIRA
R	05	1e8	1A	25.303/99-67		LEVI MARCOS GOMES DA CRUZ
R	05	9,10,11	9A	70.010/99-43		SANDRA MARIA M. DA CONCEIÇÃO MARANGONI E OUTRS
R	06	10,11e12	12W	36.325/00-77		ALFREDO NIMER
R/D	03	4e5	X	15.849/03-12		CLEUZA GERALDA DE MOURA MICHELSTADTER
D	05	13A	13-A1,13-A2	4110/98-64		HERALDO MARQUES DE FIGUEIREDO
R	04	04 e 05	4S	60743/2017-41	11/05/2018	JEAN SALIBA

