

VILA SANTA MARIA


BAIRRO: CARVALHO (CONFORME LEI 74/2005)

PROPRIETÁRIO: FRANCISCO TORRESÃO FERNANDES

ESCALA: 1/1000

ATUALIZADO EM : 12/03/2018

QUADRA 02—LOTE 05		
MARCO	DISTÂNCIA	AZIMUTE
1-2	36,569	170°47'25"
2-3	12,150	260°51'19"
3-4	7,820	352°47'15"
4-5	26,920	350°10'29"
5-6	2,500	34°09'22"
6-1	10,450	80°45'56"

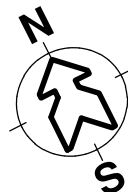


RUA OLAVO BILAC


MANOEL ALVES QUITO

AVENIDA JOAQUIM MANOEL DE CARVALHO

TRAVESSA LIMA

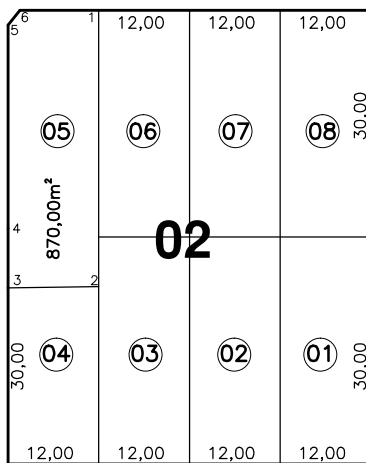

RUA MIGUEL COUTO

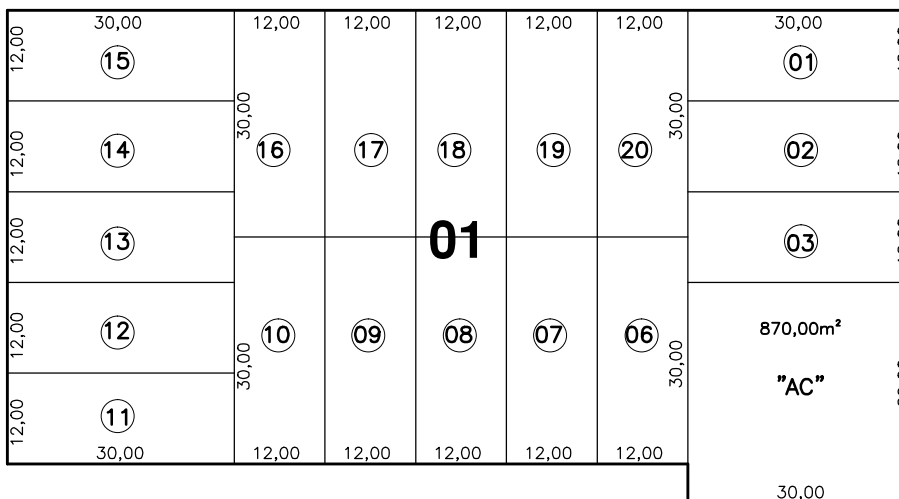

RUA CALÓGERAS

RUA 11 DE FEVEREIRO

VILA QUITO

LEGENDA

R/D	QUADRA	LOTE(S)	LOTE(S) ATUAL	PROCESSO	DATA	PROPRIETÁRIO
R	01	04 e 05	"AC"	22.534/82		ANTONIETA CAMPOS SERRA E OUTRO
LEV	02	05	05	31314/17-11	04/08/2017	HENRI MULER SAUEIA MARTINEZ E OUTROS