QUADRA 2

LOTE 1
TRECHO	DISTÂNCIA	AZIMUTE	RAIO	COMPRIM.	ÂINT
1 - 2			5,00 m	7,50 m	85°58'25"
2 - 3			25,00 m	14,33 m	32°50'06"
3 - 4			5,00 m	6,04 m	69°11'06"
4 - 5	21,69 m	200°16'30"			
5 - 6			67,73 m	28,63 m	24°13'16"
6 - 7	213,21 m	238°46'41"			
7 - 8			5,94 m	5,00 m	48°14'01"
8 - 9			20,50 m	11,41 m	31°54'01"
9 - 10	80,86 m	290°45'32"			
10 - 11	127,17 m	292°40'57"			
11 - 12	56,85 m	13°46'06"			
12 - 13	14,84 m	73°09'32"			
13 - 14	176,91 m	100°43'10"			
14 - 15	51,06 m	84°16'04"			
15 - 16	41,79 m	52°44'46"			
16 - 17			35,50 m	18,32 m	29°33'39"
17 - 1	102,33 m	71°09'31"			

ÁREA 33.498,953 m^2

LOTE 2
TRECHO	DISTÂNCIA	AZIMUTE	RAIO	COMPRIM.	ÂINT
1 - 2	53,85 m	100°43'10"			
2 - 3	41,79 m	232°44'46"			
3 - 4	26,98 m	264°16'04"			
4 - 1	38,68 m	10°43'10"			

ÁREA 1.336,349 m^2

LOTE 3
TRECHO	DISTÂNCIA	AZIMUTE	RAIO	COMPRIM.	ÂINT
1 - 2	25,00 m	100°43'10"			
2 - 3	38,68 m	190°43'10"			
3 - 4	24,07 m	264°16'04"			
4 - 5	1,91 m	280°43'10"			
5 - 1	45,50 m	10°43'10"			

ÁREA 1.058,804 m^2

LOTE 11
TRECHO	DISTÂNCIA	AZIMUTE	RAIO	COMPRIM.	ÂINT
1 - 2	25,13 m	100°43'10"			
2 - 3	45,50 m	190°43'10"			
3 - 4	14,84 m	253°09'32"			
4 - 5	11,99 m	283°46'06"			
5 - 1	51,73 m	10°43'10"			

ÁREA 1.266,945 m^2

LOTE 12
TRECHO	DISTÂNCIA	AZIMUTE	RAIO	COMPRIM.	ÂINT
1 - 2	25,00 m	100°43'10"			
2 - 3	51,73 m	190°43'10"			
3 - 4	25,04 m	283°46'06"			
4 - 1	50,40 m	10°43'10"			

ÁREA 1.276,571 m^2

LOTE 13
TRECHO	DISTÂNCIA	AZIMUTE	RAIO	COMPRIM.	ÂINT
1 - 2			94,50 m	22,57 m	13°41'07"
2 - 3	2,51 m	100°43'10"			
3 - 4	50,40 m	190°43'10"			
4 - 5	21,50 m	283°46'06"			
5 - 1	46,69 m	6°32'43"			

ÁREA 1.138,227 m^2

LOTE 14
TRECHO	DISTÂNCIA	AZIMUTE	RAIO	COMPRIM.	ÂINT
1 - 2	46,69 m	186°32'43"			
2 - 3	15,59 m	283°46'06"			
3 - 4	36,98 m	338°03'09"			
4 - 1			94,50 m	35,50 m	21°31'32"

ÁREA 1.046,208 m^2

LOTE 15
TRECHO	DISTÂNCIA	AZIMUTE	RAIO	COMPRIM.	ÂINT
1 - 2	36,98 m	158°03'09"			
2 - 3	19,39 m	224°51'31"			
3 - 4	40,07 m	315°45'52"			
4 - 1			94,50 m	34,06 m	20°39'00"

ÁREA 1.033,811 m^2

LOTE 16
TRECHO	DISTÂNCIA	AZIMUTE	RAIO	COMPRIM.	ÂINT
1 - 2	40,07 m	135°45'52"			
2 - 3	25,06 m	224°51'31"			
3 - 4	34,81 m	311°00'08"			
4 - 5			5,00 m	8,19 m	93°51'23"
5 - 1	23,04 m	44°51'31"			

ÁREA 1.064,468 m^2

LOTE 17
TRECHO	DISTÂNCIA	AZIMUTE	RAIO	COMPRIM.	ÂINT
1 - 2	29,19 m	103°46'06"			
2 - 3	57,84 m	224°51'31"			
3 - 4	25,06 m	311°00'08"			
4 - 1	44,45 m	44°51'31"			

ÁREA 1.278,634 m^2

LOTE 18
TRECHO	DISTÂNCIA	AZIMUTE	RAIO	COMPRIM.	ÂINT
1 - 2	29,19 m	103°46'06"			
2 - 3	64,03 m	224°51'31"			
3 - 4			20,00 m	5,07 m	14°32'18"
4 - 5			5,00 m	5,69 m	65°09'55"
5 - 6	18,31 m	311°00'08"			
6 - 1	57,84 m	44°51'31"			

ÁREA 1.597,310 m^2

LOTE 19
TRECHO	DISTÂNCIA	AZIMUTE	RAIO	COMPRIM.	ÂINT
1 - 2	15,73 m	103°46'06"			
2 - 3	56,85 m	193°46'06"			
3 - 4	24,00 m	262°40'52"			
4 - 5			20,00 m	31,68 m	90°45'27"
5 - 1	64,03 m	44°51'31"			

ÁREA 1.934,699 m^2

LOTE 20
TRECHO	DISTÂNCIA	AZIMUTE	RAIO	COMPRIM.	ÂINT
1 - 2	24,00 m	82°40'52"			
2 - 3	86,27 m	193°46'06"			
3 - 4	22,32 m	299°56'58"			
4 - 5	46,61 m	356°49'28"			
5 - 1			20,00 m	33,40 m	95°41'32"

ÁREA 2.057,247 m^2

LOTE 21
TRECHO	DISTÂNCIA	AZIMUTE	RAIO	COMPRIM.	ÂINT
1 - 2			20,00 m	33,40 m	95°41'27"
2 - 3	46,61 m	176°49'28"			
3 - 4	40,31 m	299°56'58"			
4 - 5	25,41 m	311°00'08"			
5 - 1	43,15 m	44°51'31"			

ÁREA 1.814,512 m^2

LOTE 22
TRECHO	DISTÂNCIA	AZIMUTE	RAIO	COMPRIM.	ÂINT
1 - 2	17,56 m	131°00'08"			
2 - 3			5,00 m	5,69 m	65°09'55"
3 - 4			20,00 m	4,77 m	13°39'08"
4 - 5	43,15 m	224°51'31"			
5 - 6	25,06 m	311°00'08"			
6 - 1	50,11 m	44°51'31"			

ÁREA 1.234,768 m^2

LOTE 23
TRECHO	DISTÂNCIA	AZIMUTE	RAIO	COMPRIM.	ÂINT
1 - 2	25,06 m	131°00'08"			
2 - 3	50,11 m	224°51'31"			
3 - 4	25,06 m	311°00'08"			
4 - 1	50,11 m	44°51'31"			

ÁREA 1.252,837 m^2

LOTE 24
TRECHO	DISTÂNCIA	AZIMUTE	RAIO	COMPRIM.	ÂINT
1 - 2	36,98 m	131°00'08"			
2 - 3	25,06 m	224°51'31"			
3 - 4	41,66 m	311°00'08"			
4 - 5	20,38 m	44°51'31"			
5 - 1			5,00 m	7,52 m	86°08'37"

ÁREA 1.036,856 m^2

LOTE 25
TRECHO	DISTÂNCIA	AZIMUTE	RAIO	COMPRIM.	ÂINT
1 - 2	41,66 m	131°00'08"			
2 - 3	25,06 m	224°51'31"			
3 - 4	41,66 m	311°00'08"			
4 - 1	25,06 m	44°51'31"			

ÁREA 1.041,434 m^2

LOTE 26
TRECHO	DISTÂNCIA	AZIMUTE	RAIO	COMPRIM.	ÂINT
1 - 2	41,66 m	131°00'08"			
2 - 3	25,06 m	224°51'31"			
3 - 4	41,66 m	311°00'08"			
4 - 1	25,06 m	44°51'31"			

ÁREA 1.041,434 m^2

LOTE 27
TRECHO	DISTÂNCIA	AZIMUTE	RAIO	COMPRIM.	ÂINT
1 - 2	41,66 m	131°00'08"			
2 - 3	25,06 m	224°51'31"			
3 - 4	36,30 m	310°54'18"			
4 - 5			5,00 m	8,20 m	93°57'13"
5 - 1	19,77 m	44°51'31"			

ÁREA 1.036,814 m^2

LOTE 28
TRECHO	DISTÂNCIA	AZIMUTE	RAIO	COMPRIM.	ÂINT
1 - 2	25,06 m	131°00'08"			
2 - 3	50,08 m	224°51'31"			
3 - 4	25,06 m	310°54'18"			
4 - 1	50,12 m	44°51'31"			

ÁREA 1.252,423 m^2

LOTE 29
TRECHO	DISTÂNCIA	AZIMUTE	RAIO	COMPRIM.	ÂINT
1 - 2	25,06 m	131°00'08"			
2 - 3	50,03 m	224°51'31"			
3 - 4	25,06 m	310°54'18"			
4 - 1	50,08 m	44°51'31"			

ÁREA 1.251,357 m^2

LOTE 30
TRECHO	DISTÂNCIA	AZIMUTE	RAIO	COMPRIM.	ÂINT
1 - 2	25,41 m	131°00'08"			
2 - 3	44,97 m	227°13'06"			
3 - 4			20,00 m	2,61 m	7°28'12"
4 - 5			5,00 m	5,68 m	65°02'37"
5 - 6	18,13 m	310°54'18"			
6 - 1	50,03 m	44°51'31"			

ÁREA 1.209,067 m^2

LOTE 31
TRECHO	DISTÂNCIA	AZIMUTE	RAIO	COMPRIM.	ÂINT
1 - 2	40,31 m	119°56'58"			
2 - 3	48,87 m	244°34'02"			
3 - 4			20,00 m	28,36 m	81°14'09"
4 - 1	44,97 m	47°13'06"			

ÁREA 1.262,602 m^2

LOTE 32
TRECHO	DISTÂNCIA	AZIMUTE	RAIO	COMPRIM.	ÂINT
1 - 2	22,32 m	119°56'58"			
2 - 3	15,00 m	131°44'30"			
3 - 4	67,38 m	221°08'17"			
4 - 5	44,28 m	311°09'01"			
5 - 6			20,00 m	23,24 m	66°34'59"
6 - 1	48,87 m	64°34'02"			

ÁREA 3.076,176 m^2

LOTE 33
TRECHO	DISTÂNCIA	AZIMUTE	RAIO	COMPRIM.	ÂINT
1 - 2	44,28 m	131°09'01"			
2 - 3	55,60 m	221°08'17"			
3 - 4	41,01 m	311°01'40"			
4 - 5	40,36 m	18°49'19"			
5 - 1			20,00 m	23,24 m	66°34'59"

ÁREA 2.689,899 m^2

LOTE 34
TRECHO	DISTÂNCIA	AZIMUTE	RAIO	COMPRIM.	ÂINT
1 - 2			20,00 m	26,68 m	76°26'15"
2 - 3	40,36 m	198°49'19"			
3 - 4	39,17 m	311°01'40"			
4 - 1	43,74 m	41°01'40"			

ÁREA 1.182,301 m^2

LOTE 35
TRECHO	DISTÂNCIA	AZIMUTE	RAIO	COMPRIM.	ÂINT
1 - 2	18,30 m	130°54'18"			
2 - 3			5,00 m	5,70 m	65°17'14"
3 - 4			20,00 m	4,20 m	12°01'16"
4 - 5	43,74 m	221°01'40"			
5 - 6	25,00 m	311°01'40"			
6 - 1	50,20 m	41°01'40"			

ÁREA 1.241,443 m^2

LOTE 36
TRECHO	DISTÂNCIA	AZIMUTE	RAIO	COMPRIM.	ÂINT
1 - 2	25,00 m	130°54'18"			
2 - 3	50,20 m	221°01'40"			
3 - 4	25,00 m	311°01'40"			
4 - 1	50,14 m	41°01'40"			

ÁREA 1.254,256 m^2

LOTE 37
TRECHO	DISTÂNCIA	AZIMUTE	RAIO	COMPRIM.	ÂINT
1 - 2	25,00 m	130°54'18"			
2 - 3	50,14 m	221°01'40"			
3 - 4	25,00 m	311°01'40"			
4 - 1	50,09 m	41°01'40"			

ÁREA 1.252,918 m^2

LOTE 38
TRECHO	DISTÂNCIA	AZIMUTE	RAIO	COMPRIM.	ÂINT
1 - 2	37,01 m	130°54'18"			
2 - 3	25,09 m	221°01'40"			
3 - 4	42,00 m	311°01'40"			
4 - 5	20,01 m	41°01'40"			
5 - 1			5,00 m	7,84 m	89°52'38"

ÁREA 1.046,550 m^2

LOTE 41
TRECHO	DISTÂNCIA	AZIMUTE	RAIO	COMPRIM.	ÂINT
1 - 2	42,00 m	131°01'40"			
2 - 3	25,00 m	221°01'40"			
3 - 4	39,00 m	311°01'40"			
4 - 5			3,00 m	4,71 m	90°0'0"
5 - 1	22,00 m	41°01'40"			

ÁREA 1.048,069 m^2

LOTE 44
TRECHO	DISTÂNCIA	AZIMUTE	RAIO	COMPRIM.	ÂINT
1 - 2	25,00 m	131°01'40"			
2 - 3	42,47 m	221°01'40"			
3 - 4			20,00 m	5,71 m	16°20'56"
4 - 5			5,00 m	5,59 m	64°05'57"
5 - 6	17,32 m	311°01'40"			
6 - 1	50,00 m	41°01'40"			

ÁREA 1.229,157 m^2

LOTE 45
TRECHO	DISTÂNCIA	AZIMUTE	RAIO	COMPRIM.	ÂINT
1 - 2	39,17 m	131°01'40"			
2 - 3	41,00 m	244°34'02"			
3 - 4			20,00 m	24,88 m	71°17'27"
4 - 1	42,47 m	41°01'40"			

ÁREA 1.160,612 m^2

LOTE 46
TRECHO	DISTÂNCIA	AZIMUTE	RAIO	COMPRIM.	ÂINT
1 - 2	41,01 m	131°01'40"			
2 - 3	56,06 m	221°08'17"			
3 - 4	45,27 m	311°09'01"			
4 - 5			20,00 m	23,24 m	66°34'59"
5 - 1	41,00 m	64°34'02"			

ÁREA 2.743,707 m^2

LOTE 47
TRECHO	DISTÂNCIA	AZIMUTE	RAIO	COMPRIM.	ÂINT
1 - 2	45,27 m	131°09'01"			
2 - 3	54,55 m	221°08'17"			
3 - 4	41,61 m	311°00'08"			
4 - 5	39,56 m	17°44'01"			
5 - 1			20,00 m	23,24 m	66°34'59"

ÁREA 2.685,870 m^2

LOTE 48
TRECHO	DISTÂNCIA	AZIMUTE	RAIO	COMPRIM.	ÂINT
1 - 2			20,00 m	24,80 m	71°02'40"
2 - 3	39,56 m	197°44'01"			
3 - 4	38,36 m	311°00'08"			
4 - 1	41,27 m	41°01'40"			

ÁREA 1.106,901 m^2

LOTE 49
TRECHO	DISTÂNCIA	AZIMUTE	RAIO	COMPRIM.	ÂINT
1 - 2	16,93 m	131°01'40"			
2 - 3			5,00 m	5,78 m	66°13'21"
3 - 4			20,00 m	6,45 m	18°28'19"
4 - 5	41,27 m	221°01'40"			
5 - 6	25,00 m	311°00'08"			
6 - 1	49,65 m	41°01'40"			

ÁREA 1.216,410 m^2

LOTE 50
TRECHO	DISTÂNCIA	AZIMUTE	RAIO	COMPRIM.	ÂINT
1 - 2	25,00 m	131°01'40"			
2 - 3	49,65 m	221°01'40"			
3 - 4	25,00 m	311°00'08"			
4 - 1	49,66 m	41°01'40"			

ÁREA 1.241,471 m^2

LOTE 51
TRECHO	DISTÂNCIA	AZIMUTE	RAIO	COMPRIM.	ÂINT
1 - 2	25,00 m	131°01'40"			
2 - 3	49,66 m	221°01'40"			
3 - 4	25,00 m	311°00'08"			
4 - 1	49,68 m	41°01'40"			

ÁREA 1.241,749 m^2

LOTE 52
TRECHO	DISTÂNCIA	AZIMUTE	RAIO	COMPRIM.	ÂINT
1 - 2	39,00 m	131°01'40"			
2 - 3	24,89 m	221°01'40"			
3 - 4	42,00 m	311°17'55"			
4 - 5	21,69 m	41°01'40"			
5 - 1			3,00 m	4,71 m	90°0'0"

ÁREA 1.039,376 m^2

LOTE 53
TRECHO	DISTÂNCIA	AZIMUTE	RAIO	COMPRIM.	ÂINT
1 - 2	42,00 m	131°17'55"			
2 - 3	24,78 m	221°01'40"			
3 - 4	42,00 m	311°00'08"			
4 - 1	25,00 m	41°01'40"			

ÁREA 1.045,455 m^2

LOTE 54
TRECHO	DISTÂNCIA	AZIMUTE	RAIO	COMPRIM.	ÂINT
1 - 2	42,00 m	131°00'08"			
2 - 3	25,00 m	221°01'40"			
3 - 4	42,00 m	311°00'08"			
4 - 1	25,00 m	41°01'40"			

ÁREA 1.050,000 m^2

LOTE 55
TRECHO	DISTÂNCIA	AZIMUTE	RAIO	COMPRIM.	ÂINT
1 - 2	42,00 m	131°00'08"			
2 - 3	25,00 m	221°01'40"			
3 - 4	36,99 m	310°54'18"			
4 - 5			5,00 m	7,86 m	90°07'22"
5 - 1	20,06 m	41°01'40"			

ÁREA 1.046,276 m^2

LOTE 56
TRECHO	DISTÂNCIA	AZIMUTE	RAIO	COMPRIM.	ÂINT
1 - 2	25,00 m	131°00'08"			
2 - 3	49,96 m	221°01'40"			
3 - 4	25,00 m	310°54'18"			
4 - 1	50,00 m	41°01'40"			

ÁREA 1.249,571 m^2

LOTE 57
TRECHO	DISTÂNCIA	AZIMUTE	RAIO	COMPRIM.	ÂINT
1 - 2	25,00 m	131°00'08"			
2 - 3	49,92 m	221°01'40"			
3 - 4	25,00 m	310°54'18"			
4 - 1	49,96 m	41°01'40"			

ÁREA 1.248,511 m^2

LOTE 58
TRECHO	DISTÂNCIA	AZIMUTE	RAIO	COMPRIM.	ÂINT
1 - 2	25,00 m	131°00'08"			
2 - 3	39,89 m	221°01'40"			
3 - 4			20,00 m	9,04 m	25°54'31"
4 - 5			5,00 m	5,69 m	65°09'55"
5 - 6	14,99 m	310°54'18"			
6 - 1	49,92 m	41°01'40"			

ÁREA 1.205,397 m^2

LOTE 59
TRECHO	DISTÂNCIA	AZIMUTE	RAIO	COMPRIM.	ÂINT
1 - 2	38,36 m	131°00'08"			
2 - 3	41,38 m	241°37'24"			
3 - 4			20,00 m	25,53 m	73°07'44"
4 - 1	39,89 m	41°01'40"			

ÁREA 1.153,632 m^2

LOTE 60
TRECHO	DISTÂNCIA	AZIMUTE	RAIO	COMPRIM.	ÂINT
1 - 2	41,61 m	131°00'08"			
2 - 3	55,53 m	221°08'17"			
3 - 4	47,17 m	311°09'01"			
4 - 5			20,00 m	19,68 m	56°22'24"
5 - 1	41,38 m	61°37'24"			

ÁREA 2.725,550 m^2

LOTE 61
TRECHO	DISTÂNCIA	AZIMUTE	RAIO	COMPRIM.	ÂINT
1 - 2	47,17 m	131°09'01"			
2 - 3	19,68 m	221°08'17"			
3 - 4	22,52 m	273°35'05"			
4 - 5	24,60 m	300°56'31"			
5 - 6	25,35 m	7°31'25"			
6 - 1			20,00 m	19,68 m	56°22'24"

ÁREA 1.612,554 m^2

LOTE 62
TRECHO	DISTÂNCIA	AZIMUTE	RAIO	COMPRIM.	ÂINT
1 - 2	2,08 m	130°54'18"			
2 - 3			5,00 m	5,69 m	65°09'55"
3 - 4			20,00 m	34,40 m	98°32'48"
4 - 5	25,35 m	187°31'25"			
5 - 6	44,10 m	300°56'31"			
6 - 1	40,49 m	31°58'35"			

ÁREA 1.037,954 m^2

LOTE 63
TRECHO	DISTÂNCIA	AZIMUTE	RAIO	COMPRIM.	ÂINT
1 - 2	25,38 m	130°54'18"			
2 - 3	40,49 m	211°58'35"			
3 - 4	31,35 m	310°54'18"			
4 - 1	40,00 m	40°27'23"			

ÁREA 1.134,639 m^2

LOTE 64
TRECHO	DISTÂNCIA	AZIMUTE	RAIO	COMPRIM.	ÂINT
1 - 2	25,38 m	130°54'18"			
2 - 3	40,00 m	220°27'23"			
3 - 4	25,38 m	310°54'18"			
4 - 1	40,00 m	40°27'23"			

ÁREA 1.015,219 m^2

LOTE 65
TRECHO	DISTÂNCIA	AZIMUTE	RAIO	COMPRIM.	ÂINT
1 - 2	25,10 m	130°54'18"			
2 - 3	40,00 m	220°27'23"			
3 - 4	24,43 m	310°54'18"			
4 - 5	0,99 m	320°52'04"			
5 - 1	39,83 m	40°54'18"			

ÁREA 1.010,076 m^2

LOTE 66
TRECHO	DISTÂNCIA	AZIMUTE	RAIO	COMPRIM.	ÂINT
1 - 2	24,21 m	130°54'18"			
2 - 3	39,83 m	220°54'18"			
3 - 4	43,29 m	320°52'04"			
4 - 5	12,46 m	75°52'34"			
5 - 6			35,50 m	18,85 m	30°25'03"
6 - 1			5,00 m	7,46 m	85°26'47"

ÁREA 1.238,909 m^2

LOTE 67
TRECHO	DISTÂNCIA	AZIMUTE	RAIO	COMPRIM.	ÂINT
1 - 2	36,41 m	140°52'04"			
2 - 3	42,26 m	255°52'34"			
3 - 4	28,00 m	345°52'34"			
4 - 5			5,00 m	7,85 m	90°0'0"
5 - 1	21,87 m	75°52'34"			

ÁREA 1.135,368 m^2

LOTE 68
TRECHO	DISTÂNCIA	AZIMUTE	RAIO	COMPRIM.	ÂINT
1 - 2	7,87 m	140°52'04"			
2 - 3	7,38 m	130°54'18"			
3 - 4	53,45 m	230°22'04"			
4 - 5			24,50 m	8,86 m	20°42'36"
5 - 6	27,53 m	345°52'34"			
6 - 1	42,26 m	75°52'34"			

ÁREA 1.188,724 m^2

LOTE 69
TRECHO	DISTÂNCIA	AZIMUTE	RAIO	COMPRIM.	ÂINT
1 - 2	24,63 m	130°54'18"			
2 - 3	49,95 m	225°39'24"			
3 - 4	19,30 m	300°58'18"			
4 - 5			24,50 m	10,35 m	24°11'40"
5 - 1	53,45 m	50°22'04"			

ÁREA 1.396,149 m^2

LOTE 70
TRECHO	DISTÂNCIA	AZIMUTE	RAIO	COMPRIM.	ÂINT
1 - 2	17,81 m	130°54'18"			
2 - 3	45,55 m	217°36'11"			
3 - 4	24,94 m	300°58'18"			
4 - 1	49,95 m	45°39'24"			

ÁREA 1.007,389 m^2

LOTE 71
TRECHO	DISTÂNCIA	AZIMUTE	RAIO	COMPRIM.	ÂINT
1 - 2	24,37 m	130°54'18"			
2 - 3	41,25 m	216°39'15"			
3 - 4	25,18 m	300°58'18"			
4 - 1	45,55 m	37°36'11"			

ÁREA 1.070,674 m^2

LOTE 72
TRECHO	DISTÂNCIA	AZIMUTE	RAIO	COMPRIM.	ÂINT
1 - 2	6,99 m	130°54'18"			
2 - 3	18,50 m	120°56'31"			
3 - 4	40,01 m	216°04'05"			
4 - 5	25,91 m	300°58'18"			
5 - 1	41,25 m	36°39'15"			

ÁREA 1.028,269 m^2

LOTE 73
TRECHO	DISTÂNCIA	AZIMUTE	RAIO	COMPRIM.	ÂINT
1 - 2	25,10 m	120°56'31"			
2 - 3	40,02 m	216°04'05"			
3 - 4	25,10 m	300°58'18"			
4 - 1	40,01 m	36°04'05"			

ÁREA 1.000,317 m^2

LOTE 74
TRECHO	DISTÂNCIA	AZIMUTE	RAIO	COMPRIM.	ÂINT
1 - 2	25,10 m	120°56'31"			
2 - 3	40,03 m	216°04'05"			
3 - 4	25,10 m	300°58'18"			
4 - 1	40,02 m	36°04'05"			

ÁREA 1.000,644 m^2

LOTE 75
TRECHO	DISTÂNCIA	AZIMUTE	RAIO	COMPRIM.	ÂINT
1 - 2	6,01 m	126°04'05"			
2 - 3	49,89 m	216°04'05"			
3 - 4	25,10 m	300°58'18"			
4 - 5	40,03 m	36°04'05"			
5 - 1	22,52 m	93°35'05"			

ÁREA 1.160,408 m^2

LOTE 76
TRECHO	DISTÂNCIA	AZIMUTE	RAIO	COMPRIM.	ÂINT
1 - 2	25,00 m	126°04'05"			
2 - 3	47,67 m	216°04'05"			
3 - 4	25,10 m	300°58'18"			
4 - 1	49,89 m	36°04'05"			

ÁREA 1.219,503 m^2

LOTE 77
TRECHO	DISTÂNCIA	AZIMUTE	RAIO	COMPRIM.	ÂINT
1 - 2	25,00 m	126°04'05"			
2 - 3	45,44 m	216°04'05"			
3 - 4	25,10 m	300°58'18"			
4 - 1	47,67 m	36°04'05"			

ÁREA 1.163,763 m^2

LOTE 78
TRECHO	DISTÂNCIA	AZIMUTE	RAIO	COMPRIM.	ÂINT
1 - 2	25,39 m	126°04'05"			
2 - 3	43,21 m	216°35'19"			
3 - 4	25,10 m	300°58'18"			
4 - 1	45,44 m	36°04'05"			

ÁREA 1.116,502 m^2

LOTE 79
TRECHO	DISTÂNCIA	AZIMUTE	RAIO	COMPRIM.	ÂINT
1 - 2	105,16 m	131°44'30"			
2 - 3	128,72 m	225°01'38"			
3 - 4	171,83 m	207°47'06"			
4 - 5	43,63 m	306°04'05"			
5 - 6	42,14 m	216°04'05"			
6 - 7	12,05 m	300°58'18"			
7 - 8	43,21 m	36°35'19"			
8 - 9	81,40 m	306°04'05"			
9 - 1	308,79 m	41°08'17"			

ÁREA 33.763,962 m^2

LOTE 80
TRECHO	DISTÂNCIA	AZIMUTE	RAIO	COMPRIM.	ÂINT
1 - 2	43,63 m	126°04'05"			
2 - 3	70,43 m	207°47'06"			
3 - 4	36,93 m	341°10'39"			
4 - 5			35,50 m	24,91 m	40°12'21"
5 - 1	42,14 m	36°04'05"			

ÁREA 2.463,161 m^2

LOTE 81
TRECHO	DISTÂNCIA	AZIMUTE	RAIO	COMPRIM.	ÂINT
1 - 2	100,46 m	149°54'46"			
2 - 3	220,19 m	216°31'09"			
3 - 4	152,62 m	227°41'32"			
4 - 5	136,88 m	249°52'01"			
5 - 6	116,57 m	274°15'46"			
6 - 7	34,76 m	218°12'00"			
7 - 8	82,78 m	341°10'39"			
8 - 9	242,26 m	27°47'06"			
9 - 10	128,72 m	45°01'38"			
10 - 11	95,22 m	86°50'52"			
11 - 12	128,17 m	91°47'05"			
12 - 1	76,00 m	51°19'56"			

ÁREA 125.539,493 m^2

LOTE 82
TRECHO	DISTÂNCIA	AZIMUTE	RAIO	COMPRIM.	ÂINT
1 - 2	15,11 m	94°15'46"			
2 - 3	39,38 m	185°13'21"			
3 - 4	26,34 m	275°13'21"			
4 - 5			5,00 m	5,76 m	65°57'18"
5 - 6	7,67 m	341°10'39"			
6 - 1	34,76 m	38°12'00"			

ÁREA 1.033,738 m^2

LOTE 83
TRECHO	DISTÂNCIA	AZIMUTE	RAIO	COMPRIM.	ÂINT
1 - 2	27,01 m	94°15'46"			
2 - 3	39,84 m	185°13'21"			
3 - 4	27,00 m	275°13'21"			
4 - 1	39,38 m	5°13'21"			

ÁREA 1.069,620 m^2

LOTE 84
TRECHO	DISTÂNCIA	AZIMUTE	RAIO	COMPRIM.	ÂINT
1 - 2	27,01 m	94°15'46"			
2 - 3	40,29 m	185°13'21"			
3 - 4	27,00 m	275°13'21"			
4 - 1	39,84 m	5°13'21"			

ÁREA 1.081,860 m^2

LOTE 85
TRECHO	DISTÂNCIA	AZIMUTE	RAIO	COMPRIM.	ÂINT
1 - 2	22,60 m	94°15'46"			
2 - 3	41,00 m	177°18'55"			
3 - 4			244,50 m	5,48 m	1°17'07"
4 - 5	22,76 m	275°13'21"			
5 - 1	40,29 m	5°13'21"			

ÁREA 1.029,581 m^2

LOTE 86
TRECHO	DISTÂNCIA	AZIMUTE	RAIO	COMPRIM.	ÂINT
1 - 2	22,16 m	94°15'46"			
2 - 3	41,79 m	159°52'01"			
3 - 4			244,50 m	34,59 m	8°06'24"
4 - 1	41,00 m	357°18'55"			

ÁREA 1.143,626 m^2

LOTE 87
TRECHO	DISTÂNCIA	AZIMUTE	RAIO	COMPRIM.	ÂINT
1 - 2	46,43 m	159°52'01"			
2 - 3			244,50 m	25,66 m	6°00'51"
3 - 4	41,79 m	339°52'01"			
4 - 5	2,68 m	94°15'46"			
5 - 1	22,56 m	69°52'01"			

ÁREA 1.096,016 m^2

LOTE 88
TRECHO	DISTÂNCIA	AZIMUTE	RAIO	COMPRIM.	ÂINT
1 - 2	49,50 m	159°52'01"			
2 - 3			244,50 m	25,20 m	5°54'18"
3 - 4	46,43 m	339°52'01"			
4 - 1	25,00 m	69°52'01"			

ÁREA 1.204,607 m^2

LOTE 89
TRECHO	DISTÂNCIA	AZIMUTE	RAIO	COMPRIM.	ÂINT
1 - 2	49,99 m	159°52'01"			
2 - 3			244,50 m	25,02 m	5°51'44"
3 - 4	49,50 m	339°52'01"			
4 - 1	25,00 m	69°52'01"			

ÁREA 1.248,912 m^2

LOTE 90
TRECHO	DISTÂNCIA	AZIMUTE	RAIO	COMPRIM.	ÂINT
1 - 2	47,90 m	159°52'01"			
2 - 3			244,50 m	25,10 m	5°52'53"
3 - 4	49,99 m	339°52'01"			
4 - 1	25,00 m	69°52'01"			

ÁREA 1.229,022 m^2

LOTE 91
TRECHO	DISTÂNCIA	AZIMUTE	RAIO	COMPRIM.	ÂINT
1 - 2	43,19 m	159°52'01"			
2 - 3			244,50 m	25,45 m	5°57'52"
3 - 4	47,90 m	339°52'01"			
4 - 1	25,00 m	69°52'01"			

ÁREA 1.144,297 m^2

LOTE 92
TRECHO	DISTÂNCIA	AZIMUTE	RAIO	COMPRIM.	ÂINT
1 - 2	40,25 m	159°52'01"			
2 - 3			244,50 m	34,67 m	8°07'31"
3 - 4	43,19 m	339°52'01"			
4 - 5	14,32 m	69°52'01"			
5 - 1	20,17 m	47°41'32"			

ÁREA 1.336,497 m^2

LOTE 93
TRECHO	DISTÂNCIA	AZIMUTE	RAIO	COMPRIM.	ÂINT
1 - 2	37,61 m	126°31'09"			
2 - 3	53,91 m	227°17'20"			
3 - 4			244,50 m	3,37 m	0°47'20"
4 - 5	40,25 m	339°52'01"			
5 - 1	34,79 m	47°41'32"			

ÁREA 1.707,079 m^2

LOTE 94
TRECHO	DISTÂNCIA	AZIMUTE	RAIO	COMPRIM.	ÂINT
1 - 2	37,37 m	126°31'09"			
2 - 3	33,59 m	227°17'20"			
3 - 4	37,61 m	306°31'09"			
4 - 1	33,64 m	47°41'32"			

ÁREA 1.237,133 m^2

LOTE 95
TRECHO	DISTÂNCIA	AZIMUTE	RAIO	COMPRIM.	ÂINT
1 - 2	37,13 m	126°31'09"			
2 - 3	33,59 m	227°17'20"			
3 - 4	37,37 m	306°31'09"			
4 - 1	33,64 m	47°41'32"			

ÁREA 1.229,176 m^2

LOTE 96
TRECHO	DISTÂNCIA	AZIMUTE	RAIO	COMPRIM.	ÂINT
1 - 2	37,35 m	126°31'09"			
2 - 3			294,50 m	9,80 m	1°54'27"
3 - 4	23,76 m	227°17'20"			
4 - 5	37,13 m	306°31'09"			
5 - 6	30,38 m	47°41'32"			
6 - 1	3,19 m	36°31'09"			

ÁREA 1.221,691 m^2

LOTE 97
TRECHO	DISTÂNCIA	AZIMUTE	RAIO	COMPRIM.	ÂINT
1 - 2	40,61 m	126°31'09"			
2 - 3			294,50 m	33,18 m	6°27'17"
3 - 4	37,35 m	306°31'09"			
4 - 1	33,00 m	36°31'09"			

ÁREA 1.296,624 m^2

LOTE 98
TRECHO	DISTÂNCIA	AZIMUTE	RAIO	COMPRIM.	ÂINT
1 - 2	40,87 m	126°31'09"			
2 - 3	20,63 m	216°31'13"			
3 - 4			294,50 m	12,37 m	2°24'23"
4 - 5	40,61 m	306°31'09"			
5 - 1	33,00 m	36°31'09"			

ÁREA 1.347,530 m^2

LOTE 99
TRECHO	DISTÂNCIA	AZIMUTE	RAIO	COMPRIM.	ÂINT
1 - 2	40,87 m	126°31'09"			
2 - 3	25,00 m	216°31'13"			
3 - 4	40,87 m	306°31'09"			
4 - 1	25,00 m	36°31'09"			

ÁREA 1.021,680 m^2

LOTE 100
TRECHO	DISTÂNCIA	AZIMUTE	RAIO	COMPRIM.	ÂINT
1 - 2	40,87 m	126°31'09"			
2 - 3	26,00 m	216°31'13"			
3 - 4	40,87 m	306°31'09"			
4 - 1	26,00 m	36°31'09"			

ÁREA 1.062,560 m^2

LOTE 101
TRECHO	DISTÂNCIA	AZIMUTE	RAIO	COMPRIM.	ÂINT
1 - 2	40,87 m	126°31'09"			
2 - 3	25,00 m	216°31'13"			
3 - 4	40,87 m	306°31'09"			
4 - 1	25,00 m	36°31'09"			

ÁREA 1.021,704 m^2

LOTE 102
TRECHO	DISTÂNCIA	AZIMUTE	RAIO	COMPRIM.	ÂINT
1 - 2	40,87 m	126°31'09"			
2 - 3	25,00 m	216°31'13"			
3 - 4	40,87 m	306°31'09"			
4 - 1	25,00 m	36°31'09"			

ÁREA 1.021,716 m^2

LOTE 103
TRECHO	DISTÂNCIA	AZIMUTE	RAIO	COMPRIM.	ÂINT
1 - 2	40,87 m	126°31'09"			
2 - 3	25,00 m	216°31'13"			
3 - 4	40,87 m	306°31'09"			
4 - 1	25,00 m	36°31'09"			

ÁREA 1.021,728 m^2

LOTE 104
TRECHO	DISTÂNCIA	AZIMUTE	RAIO	COMPRIM.	ÂINT
1 - 2	40,87 m	126°31'09"			
2 - 3	25,00 m	216°31'13"			
3 - 4	40,87 m	306°31'09"			
4 - 1	25,00 m	36°31'09"			

ÁREA 1.021,740 m^2

LOTE 105
TRECHO	DISTÂNCIA	AZIMUTE	RAIO	COMPRIM.	ÂINT
1 - 2	42,55 m	126°31'09"			
2 - 3	25,00 m	216°31'13"			
3 - 4	40,87 m	306°31'09"			
4 - 1	25,06 m	32°39'58"			

ÁREA 1.042,798 m^2

LOTE 106
TRECHO	DISTÂNCIA	AZIMUTE	RAIO	COMPRIM.	ÂINT
1 - 2			5,00 m	5,69 m	65°09'55"
2 - 3	24,17 m	137°37'55"			
3 - 4			5,00 m	6,88 m	78°53'18"
4 - 5	19,57 m	216°31'13"			
5 - 6	42,55 m	306°31'09"			
6 - 7	19,61 m	32°39'58"			
7 - 1			20,00 m	13,73 m	39°19'29"

ÁREA 1.109,626 m^2

LOTE 107
TRECHO	DISTÂNCIA	AZIMUTE	RAIO	COMPRIM.	ÂINT
1 - 2			20,00 m	26,38 m	75°34'51"
2 - 3	44,66 m	212°39'58"			
3 - 4	75,83 m	329°54'46"			
4 - 1	50,19 m	97°52'43"			

ÁREA 1.918,153 m^2

LOTE 108
TRECHO	DISTÂNCIA	AZIMUTE	RAIO	COMPRIM.	ÂINT
1 - 2	42,12 m	169°52'43"			
2 - 3			20,00 m	27,17 m	77°50'43"
3 - 4	50,19 m	277°52'43"			
4 - 5	24,63 m	329°54'46"			
5 - 1	79,01 m	67°10'56"			

ÁREA 2.829,029 m^2

LOTE 109
TRECHO	DISTÂNCIA	AZIMUTE	RAIO	COMPRIM.	ÂINT
1 - 2	58,33 m	132°08'03"			
2 - 3	46,18 m	239°04'20"			
3 - 4			20,00 m	24,37 m	69°49'43"
4 - 5	42,12 m	349°52'43"			
5 - 1	25,56 m	67°10'56"			

ÁREA 2.358,908 m^2

LOTE 110
TRECHO	DISTÂNCIA	AZIMUTE	RAIO	COMPRIM.	ÂINT
1 - 2	47,44 m	150°43'24"			
2 - 3	20,24 m	240°43'24"			
3 - 4			5,00 m	6,71 m	76°54'31"
4 - 5	24,24 m	317°37'55"			
5 - 6			5,00 m	5,69 m	65°09'55"
6 - 7			20,00 m	16,67 m	47°45'05"
7 - 1	21,17 m	59°04'20"			

ÁREA 1.248,188 m^2

LOTE 111
TRECHO	DISTÂNCIA	AZIMUTE	RAIO	COMPRIM.	ÂINT
1 - 2	48,16 m	150°43'24"			
2 - 3	25,00 m	240°43'24"			
3 - 4	47,44 m	330°43'24"			
4 - 1	25,01 m	59°04'20"			

ÁREA 1.194,905 m^2

LOTE 112
TRECHO	DISTÂNCIA	AZIMUTE	RAIO	COMPRIM.	ÂINT
1 - 2	20,00 m	150°43'24"			
2 - 3			5,00 m	7,85 m	90°0'0"
3 - 4	44,09 m	240°43'24"			
4 - 5	25,00 m	330°42'23"			
5 - 1	49,09 m	60°43'24"			

ÁREA 1.221,878 m^2

LOTE 113
TRECHO	DISTÂNCIA	AZIMUTE	RAIO	COMPRIM.	ÂINT
1 - 2			20,00 m	17,23 m	49°21'09"
2 - 3			5,00 m	5,69 m	65°09'55"
3 - 4	15,24 m	150°43'24"			
4 - 5	49,09 m	240°43'24"			
5 - 6	23,16 m	330°43'24"			
6 - 1	36,56 m	45°56'41"			

ÁREA 1.299,918 m^2

LOTE 114
TRECHO	DISTÂNCIA	AZIMUTE	RAIO	COMPRIM.	ÂINT
1 - 2	48,38 m	116°36'37"			
2 - 3			20,00 m	22,02 m	63°04'22"
3 - 4	36,56 m	225°56'41"			
4 - 5	58,33 m	312°08'03"			
5 - 1			195,93 m	35,51 m	10°23'05"

ÁREA 2.520,134 m^2

LOTE 115
TRECHO	DISTÂNCIA	AZIMUTE	RAIO	COMPRIM.	ÂINT
1 - 2	53,33 m	100°29'49"			
2 - 3	28,78 m	185°33'23"			
3 - 4			20,00 m	27,90 m	79°56'22"
4 - 5	48,38 m	296°36'37"			
5 - 1			195,93 m	34,05 m	9°57'26"

ÁREA 2.244,466 m^2

LOTE 116
TRECHO	DISTÂNCIA	AZIMUTE	RAIO	COMPRIM.	ÂINT
1 - 2	50,00 m	100°29'49"			
2 - 3	29,91 m	168°39'48"			
3 - 4	41,41 m	260°36'37"			
4 - 5			20,00 m	25,37 m	72°41'15"
5 - 1	28,78 m	5°33'23"			

ÁREA 1.868,685 m^2

LOTE 117
TRECHO	DISTÂNCIA	AZIMUTE	RAIO	COMPRIM.	ÂINT
1 - 2	17,91 m	168°39'48"			
2 - 3	46,73 m	240°43'24"			
3 - 4	15,24 m	330°43'24"			
4 - 5			5,00 m	5,69 m	65°09'55"
5 - 6			20,00 m	15,81 m	45°16'43"
6 - 1	41,41 m	80°36'37"			

ÁREA 1.193,538 m^2

LOTE 118
TRECHO	DISTÂNCIA	AZIMUTE	RAIO	COMPRIM.	ÂINT
1 - 2	26,28 m	168°39'48"			
2 - 3	33,64 m	240°43'24"			
3 - 4			5,00 m	7,85 m	90°0'0"
4 - 5	20,00 m	330°43'24"			
5 - 1	46,73 m	60°43'24"			

ÁREA 1.061,698 m^2

LOTE 119
TRECHO	DISTÂNCIA	AZIMUTE	RAIO	COMPRIM.	ÂINT
1 - 2	51,37 m	171°15'39"			
2 - 3	31,70 m	240°43'24"			
3 - 4	74,10 m	348°39'48"			
4 - 1	35,00 m	100°29'49"			

ÁREA 1.966,387 m^2

LOTE 120
TRECHO	DISTÂNCIA	AZIMUTE	RAIO	COMPRIM.	ÂINT
1 - 2	40,00 m	100°29'49"			
2 - 3	40,00 m	190°29'49"			
3 - 4			35,50 m	24,66 m	39°46'25"
4 - 5	0,45 m	240°43'24"			
5 - 1	51,37 m	351°15'39"			

ÁREA 1.395,390 m^2

LOTE 122
TRECHO	DISTÂNCIA	AZIMUTE	RAIO	COMPRIM.	ÂINT
1 - 2	40,00 m	100°29'49"			
2 - 3	3,80 m	190°29'49"			
3 - 4			24,50 m	38,48 m	90°0'0"
4 - 5	15,50 m	280°29'49"			
5 - 1	28,30 m	10°29'49"			

ÁREA 1.003,185 m^2

LOTE 123
TRECHO	DISTÂNCIA	AZIMUTE	RAIO	COMPRIM.	ÂINT
1 - 2	40,00 m	99°46'51"			
2 - 3	25,70 m	190°29'49"			
3 - 4	40,00 m	280°29'49"			
4 - 1	25,20 m	10°29'49"			

ÁREA 1.018,002 m^2

LOTE 124
TRECHO	DISTÂNCIA	AZIMUTE	RAIO	COMPRIM.	ÂINT
1 - 2	35,00 m	100°29'49"			
2 - 3			5,00 m	7,85 m	90°0'0"
3 - 4	21,00 m	190°29'49"			
4 - 5	40,00 m	279°46'51"			
5 - 1	26,50 m	10°29'49"			

ÁREA 1.044,637 m^2

LOTE 130
TRECHO	DISTÂNCIA	AZIMUTE	RAIO	COMPRIM.	ÂINT
1 - 2			35,50 m	0,81 m	1°18'36"
2 - 3	24,19 m	100°29'49"			
3 - 4	40,00 m	190°29'49"			
4 - 5	25,00 m	280°29'49"			
5 - 1	40,01 m	10°29'49"			

ÁREA 1.000,005 m^2

LOTE 131
TRECHO	DISTÂNCIA	AZIMUTE	RAIO	COMPRIM.	ÂINT
1 - 2	39,62 m	129°15'39"			
2 - 3			35,50 m	17,01 m	27°27'14"
3 - 4	40,01 m	190°29'49"			
4 - 5	53,33 m	280°29'49"			
5 - 1			195,93 m	63,77 m	18°38'51"

ÁREA 2.511,491 m^2

LOTE 132
TRECHO	DISTÂNCIA	AZIMUTE	RAIO	COMPRIM.	ÂINT
1 - 2	56,40 m	129°15'39"			
2 - 3			195,93 m	133,33 m	38°59'22"
3 - 4	104,56 m	247°10'56"			
4 - 5	76,00 m	231°19'56"			
5 - 6	128,17 m	271°47'05"			
6 - 7	56,94 m	42°57'54"			
7 - 8			20,51 m	23,45 m	65°30'47"
8 - 9			5,00 m	5,06 m	58°00'22"
9 - 10	208,36 m	58°45'22"			
10 - 11			88,11 m	44,60 m	29°00'09"
11 - 12	18,97 m	20°43'44"			
12 - 13			38,50 m	7,37 m	10°58'01"
13 - 14			5,00 m	5,32 m	40°55'42"
14 - 15			25,00 m	12,18 m	27°54'51"
15 - 1			5,00 m	7,55 m	86°29'06"

ÁREA 31.251,013 m^2

LOTE 133
TRECHO	DISTÂNCIA	AZIMUTE	RAIO	COMPRIM.	ÂINT
1 - 2	127,17 m	112°40'57"			
2 - 3	80,86 m	110°45'32"			
3 - 4			20,50 m	71,07 m	198°37'37"
4 - 5	56,94 m	222°57'54"			
5 - 6	95,22 m	266°50'52"			
6 - 7	120,16 m	311°44'30"			
7 - 1	86,27 m	13°46'06"			

ÁREA 21.463,506 m^2

QUADRA 6

LOTE 1
TRECHO	DISTÂNCIA	AZIMUTE	RAIO	COMPRIM.	ÂINT
1 - 2			5,00 m	7,85 m	90°0'0"
2 - 3	36,00 m	165°52'34"			
3 - 4	25,00 m	255°52'34"			
4 - 5	41,00 m	345°52'34"			
5 - 1	20,00 m	75°52'34"			

ÁREA 1.019,635 m^2

LOTE 2
TRECHO	DISTÂNCIA	AZIMUTE	RAIO	COMPRIM.	ÂINT
1 - 2	19,53 m	165°52'34"			
2 - 3			35,50 m	1,49 m	2°24'26"
3 - 4	44,27 m	233°20'21"			
4 - 5			93,15 m	39,36 m	24°12'50"
5 - 1	50,00 m	75°52'34"			

ÁREA 1.433,502 m^2

LOTE 3
TRECHO	DISTÂNCIA	AZIMUTE	RAIO	COMPRIM.	ÂINT
1 - 2			35,50 m	23,37 m	37°42'40"
2 - 3	36,51 m	210°58'18"			
3 - 4			829,21 m	3,66 m	0°15'11"
4 - 5			93,15 m	34,81 m	21°24'46"
5 - 1	44,27 m	53°20'21"			

ÁREA 1.223,109 m^2

LOTE 4
TRECHO	DISTÂNCIA	AZIMUTE	RAIO	COMPRIM.	ÂINT
1 - 2			35,50 m	2,97 m	4°47'09"
2 - 3	30,37 m	120°58'18"			
3 - 4	33,67 m	210°58'18"			
4 - 5			829,21 m	33,45 m	2°18'40"
5 - 1	36,51 m	30°58'18"			

ÁREA 1.163,998 m^2

LOTE 5
TRECHO	DISTÂNCIA	AZIMUTE	RAIO	COMPRIM.	ÂINT
1 - 2	33,33 m	120°58'18"			
2 - 3	32,30 m	210°58'18"			
3 - 4			829,21 m	33,36 m	2°18'19"
4 - 1	33,67 m	30°58'18"			

ÁREA 1.095,858 m^2

LOTE 6
TRECHO	DISTÂNCIA	AZIMUTE	RAIO	COMPRIM.	ÂINT
1 - 2	33,33 m	120°58'18"			
2 - 3	32,28 m	210°58'18"			
3 - 4			829,21 m	33,34 m	2°18'12"
4 - 1	32,30 m	30°58'18"			

ÁREA 1.072,645 m^2

LOTE 7
TRECHO	DISTÂNCIA	AZIMUTE	RAIO	COMPRIM.	ÂINT
1 - 2	33,33 m	120°58'18"			
2 - 3	33,59 m	210°58'18"			
3 - 4			829,21 m	33,36 m	2°18'19"
4 - 1	32,28 m	30°58'18"			

ÁREA 1.094,125 m^2

LOTE 8
TRECHO	DISTÂNCIA	AZIMUTE	RAIO	COMPRIM.	ÂINT
1 - 2	33,33 m	120°58'18"			
2 - 3	36,26 m	210°58'18"			
3 - 4			829,21 m	33,44 m	2°18'39"
4 - 1	33,59 m	30°58'18"			

ÁREA 1.160,402 m^2

LOTE 9
TRECHO	DISTÂNCIA	AZIMUTE	RAIO	COMPRIM.	ÂINT
1 - 2	33,33 m	120°58'18"			
2 - 3	40,28 m	210°58'18"			
3 - 4			829,21 m	33,58 m	2°19'12"
4 - 1	36,26 m	30°58'18"			

ÁREA 1.271,801 m^2

LOTE 10
TRECHO	DISTÂNCIA	AZIMUTE	RAIO	COMPRIM.	ÂINT
1 - 2	25,00 m	120°58'18"			
2 - 3	44,20 m	210°58'18"			
3 - 4			829,21 m	25,31 m	1°44'55"
4 - 1	40,28 m	30°58'18"			

ÁREA 1.054,405 m^2

LOTE 11
TRECHO	DISTÂNCIA	AZIMUTE	RAIO	COMPRIM.	ÂINT
1 - 2	25,00 m	120°58'18"			
2 - 3	48,91 m	210°58'18"			
3 - 4			829,21 m	25,44 m	1°45'28"
4 - 1	44,20 m	30°58'18"			

ÁREA 1.162,293 m^2

LOTE 12
TRECHO	DISTÂNCIA	AZIMUTE	RAIO	COMPRIM.	ÂINT
1 - 2	10,93 m	120°58'18"			
2 - 3			24,50 m	17,19 m	40°12'21"
3 - 4	12,33 m	161°10'39"			
4 - 5	47,78 m	222°36'55"			
5 - 6	25,32 m	326°24'12"			
6 - 7			829,21 m	3,73 m	0°15'28"
7 - 1	48,91 m	30°58'18"			

ÁREA 1.677,329 m^2

LOTE 13
TRECHO	DISTÂNCIA	AZIMUTE	RAIO	COMPRIM.	ÂINT
1 - 2	36,38 m	161°10'39"			
2 - 3	36,73 m	220°11'00"			
3 - 4	34,11 m	323°17'23"			
4 - 1	47,78 m	42°36'55"			

ÁREA 1.373,505 m^2

LOTE 14
TRECHO	DISTÂNCIA	AZIMUTE	RAIO	COMPRIM.	ÂINT
1 - 2	41,00 m	165°52'34"			
2 - 3			93,15 m	74,18 m	45°37'36"
3 - 4			829,21 m	258,67 m	17°52'23"
4 - 5	25,32 m	146°24'12"			
5 - 6	34,11 m	143°17'23"			
6 - 7	36,73 m	40°11'00"			
7 - 8	79,78 m	161°10'39"			
8 - 9			4,95 m	4,98 m	57°37'37"
9 - 10	24,00 m	218°12'00"			
10 - 11	108,79 m	300°47'03"			
11 - 12			1.448,46 m	286,56 m	11°20'07"
12 - 13			2.804,93 m	77,52 m	1°35'00"
13 - 14			123,04 m	64,29 m	29°56'22"
14 - 15	53,26 m	345°07'50"			
15 - 1	50,18 m	75°52'34"			

ÁREA 40.357,847 m^2

LOTE 15
TRECHO	DISTÂNCIA	AZIMUTE	RAIO	COMPRIM.	ÂINT
1 - 2	33,79 m	120°47'03"			
2 - 3	41,01 m	218°12'00"			
3 - 4			5,00 m	7,55 m	86°31'17"
4 - 5	23,25 m	304°43'17"			
5 - 1	43,41 m	30°47'03"			

ÁREA 1.366,662 m^2

LOTE 16
TRECHO	DISTÂNCIA	AZIMUTE	RAIO	COMPRIM.	ÂINT
1 - 2	25,00 m	120°47'03"			
2 - 3	43,41 m	210°47'03"			
3 - 4	25,06 m	304°43'17"			
4 - 1	41,69 m	30°47'03"			

ÁREA 1.063,728 m^2

LOTE 17
TRECHO	DISTÂNCIA	AZIMUTE	RAIO	COMPRIM.	ÂINT
1 - 2	25,00 m	120°47'03"			
2 - 3	41,69 m	210°47'03"			
3 - 4	7,46 m	304°43'17"			
4 - 5			505,50 m	17,58 m	1°59'35"
5 - 1	40,27 m	30°47'03"			

ÁREA 1.022,508 m^2

LOTE 18
TRECHO	DISTÂNCIA	AZIMUTE	RAIO	COMPRIM.	ÂINT
1 - 2	25,00 m	120°47'03"			
2 - 3	40,27 m	210°47'03"			
3 - 4			505,50 m	17,15 m	1°56'39"
4 - 5	7,85 m	300°47'03"			
5 - 1	39,98 m	30°47'03"			

ÁREA 1.001,258 m^2

LOTE 19
TRECHO	DISTÂNCIA	AZIMUTE	RAIO	COMPRIM.	ÂINT
1 - 2			1.448,46 m	30,67 m	1°12'48"
2 - 3	39,98 m	210°47'03"			
3 - 4	30,52 m	300°47'03"			
4 - 1	36,93 m	30°47'03"			

ÁREA 1.172,119 m^2

LOTE 20
TRECHO	DISTÂNCIA	AZIMUTE	RAIO	COMPRIM.	ÂINT
1 - 2			1.448,46 m	29,09 m	1°09'03"
2 - 3	36,93 m	210°47'03"			
3 - 4	29,00 m	300°47'03"			
4 - 1	34,63 m	30°47'03"			

ÁREA 1.036,249 m^2

LOTE 21
TRECHO	DISTÂNCIA	AZIMUTE	RAIO	COMPRIM.	ÂINT
1 - 2			1.448,46 m	32,39 m	1°16'53"
2 - 3	34,63 m	210°47'03"			
3 - 4	12,40 m	300°47'03"			
4 - 5			505,50 m	19,95 m	2°15'40"
5 - 1	33,15 m	30°47'03"			

ÁREA 1.090,394 m^2

LOTE 22
TRECHO	DISTÂNCIA	AZIMUTE	RAIO	COMPRIM.	ÂINT
1 - 2			1.448,46 m	32,36 m	1°16'48"
2 - 3	33,15 m	210°47'03"			
3 - 4			505,50 m	32,43 m	3°40'32"
4 - 1	34,32 m	30°47'03"			

ÁREA 1.083,510 m^2

LOTE 23
TRECHO	DISTÂNCIA	AZIMUTE	RAIO	COMPRIM.	ÂINT
1 - 2			1.448,46 m	32,34 m	1°16'46"
2 - 3	34,32 m	210°47'03"			
3 - 4	32,54 m	294°23'44"			
4 - 1	37,52 m	30°47'03"			

ÁREA 1.159,709 m^2

LOTE 24
TRECHO	DISTÂNCIA	AZIMUTE	RAIO	COMPRIM.	ÂINT
1 - 2			1.448,46 m	31,98 m	1°15'54"
2 - 3	37,52 m	210°47'03"			
3 - 4	20,01 m	294°21'50"			
4 - 5			494,50 m	12,16 m	1°24'31"
5 - 1	41,26 m	30°47'03"			

ÁREA 1.259,499 m^2

LOTE 25
TRECHO	DISTÂNCIA	AZIMUTE	RAIO	COMPRIM.	ÂINT
1 - 2			1.448,46 m	25,01 m	0°59'21"
2 - 3	41,26 m	210°47'03"			
3 - 4			494,50 m	25,05 m	2°54'09"
4 - 1	43,53 m	30°47'03"			

ÁREA 1.061,556 m^2

LOTE 26
TRECHO	DISTÂNCIA	AZIMUTE	RAIO	COMPRIM.	ÂINT
1 - 2			1.448,46 m	25,03 m	0°59'24"
2 - 3	43,53 m	210°47'03"			
3 - 4			494,50 m	18,20 m	2°06'33"
4 - 5	6,80 m	300°47'03"			
5 - 1	45,01 m	30°47'03"			

ÁREA 1.108,053 m^2

LOTE 27
TRECHO	DISTÂNCIA	AZIMUTE	RAIO	COMPRIM.	ÂINT
1 - 2			1.448,46 m	25,05 m	0°59'27"
2 - 3	45,01 m	210°47'03"			
3 - 4	25,00 m	300°47'03"			
4 - 1	46,60 m	30°47'03"			

ÁREA 1.144,266 m^2

LOTE 28
TRECHO	DISTÂNCIA	AZIMUTE	RAIO	COMPRIM.	ÂINT
1 - 2			2.804,93 m	2,45 m	0°03'00"
2 - 3			1.448,46 m	22,63 m	0°53'42"
3 - 4	46,60 m	210°47'03"			
4 - 5	25,00 m	300°47'03"			
5 - 1	48,54 m	30°47'03"			

ÁREA 1.189,202 m^2

LOTE 29
TRECHO	DISTÂNCIA	AZIMUTE	RAIO	COMPRIM.	ÂINT
1 - 2			2.804,93 m	25,03 m	0°30'41"
2 - 3	48,54 m	210°47'03"			
3 - 4	25,00 m	300°47'03"			
4 - 1	49,80 m	30°47'03"			

ÁREA 1.229,668 m^2

LOTE 30
TRECHO	DISTÂNCIA	AZIMUTE	RAIO	COMPRIM.	ÂINT
1 - 2			2.804,93 m	25,02 m	0°30'40"
2 - 3	49,80 m	210°47'03"			
3 - 4	11,08 m	300°47'03"			
4 - 5			494,50 m	13,92 m	1°36'48"
5 - 1	50,64 m	30°47'03"			

ÁREA 1.257,534 m^2

LOTE 31
TRECHO	DISTÂNCIA	AZIMUTE	RAIO	COMPRIM.	ÂINT
1 - 2			2.804,93 m	25,01 m	0°30'39"
2 - 3	50,64 m	210°47'03"			
3 - 4			494,50 m	18,15 m	2°06'10"
4 - 5	6,89 m	304°30'01"			
5 - 1	50,17 m	30°47'03"			

ÁREA 1.262,763 m^2

LOTE 32
TRECHO	DISTÂNCIA	AZIMUTE	RAIO	COMPRIM.	ÂINT
1 - 2	25,00 m	120°47'03"			
2 - 3	50,17 m	210°47'03"			
3 - 4	25,05 m	304°30'01"			
4 - 1	48,55 m	30°47'03"			

ÁREA 1.233,923 m^2

LOTE 33
TRECHO	DISTÂNCIA	AZIMUTE	RAIO	COMPRIM.	ÂINT
1 - 2	27,91 m	120°47'03"			
2 - 3	48,55 m	210°47'03"			
3 - 4	25,40 m	304°30'01"			
4 - 5			5,00 m	7,78 m	89°11'05"
5 - 1	41,71 m	33°41'06"			

ÁREA 1.379,471 m^2

LOTE 34
TRECHO	DISTÂNCIA	AZIMUTE	RAIO	COMPRIM.	ÂINT
1 - 2	48,23 m	120°47'08"			
2 - 3			123,04 m	25,28 m	11°46'11"
3 - 4	52,91 m	300°47'03"			
4 - 1	25,03 m	33°41'06"			

ÁREA 1.253,233 m^2

LOTE 35
TRECHO	DISTÂNCIA	AZIMUTE	RAIO	COMPRIM.	ÂINT
1 - 2	48,69 m	120°47'13"			
2 - 3			123,04 m	25,10 m	11°41'20"
3 - 4	48,23 m	300°47'08"			
4 - 1	25,03 m	33°41'06"			

ÁREA 1.200,674 m^2

LOTE 36
TRECHO	DISTÂNCIA	AZIMUTE	RAIO	COMPRIM.	ÂINT
1 - 2	53,26 m	165°07'50"			
2 - 3			123,04 m	13,92 m	6°28'50"
3 - 4	48,69 m	300°47'13"			
4 - 5	29,66 m	33°41'06"			
5 - 6			24,50 m	18,04 m	42°11'27"
6 - 1	7,14 m	75°52'34"			

ÁREA 1.758,182 m^2

QUADRA 7

LOTE 1
TRECHO	DISTÂNCIA	AZIMUTE	RAIO	COMPRIM.	ÂINT
1 - 2	45,23 m	133°46'00"			
2 - 3	32,28 m	227°09'13"			
3 - 4	50,39 m	317°41'32"			
4 - 5			255,50 m	15,48 m	3°28'17"
5 - 6	8,68 m	47°17'20"			
6 - 1			5,00 m	7,55 m	86°28'40"

ÁREA 1.522,486 m^2

LOTE 2
TRECHO	DISTÂNCIA	AZIMUTE	RAIO	COMPRIM.	ÂINT
1 - 2	22,10 m	133°46'00"			
2 - 3			5,00 m	7,85 m	90°0'0"
3 - 4	31,00 m	223°46'00"			
4 - 5	29,57 m	313°46'00"			
5 - 1	36,08 m	47°41'32"			

ÁREA 1.014,630 m^2

LOTE 3
TRECHO	DISTÂNCIA	AZIMUTE	RAIO	COMPRIM.	ÂINT
1 - 2	29,57 m	133°46'00"			
2 - 3	35,00 m	223°46'00"			
3 - 4	27,05 m	313°46'00"			
4 - 5	20,77 m	34°00'34"			
5 - 1	14,56 m	47°41'32"			

ÁREA 1.026,520 m^2

LOTE 4
TRECHO	DISTÂNCIA	AZIMUTE	RAIO	COMPRIM.	ÂINT
1 - 2	27,05 m	133°46'00"			
2 - 3	36,00 m	223°46'00"			
3 - 4	33,63 m	313°46'00"			
4 - 1	36,60 m	54°07'47"			

ÁREA 1.092,130 m^2

LOTE 5
TRECHO	DISTÂNCIA	AZIMUTE	RAIO	COMPRIM.	ÂINT
1 - 2	33,63 m	133°46'00"			
2 - 3	28,00 m	223°46'00"			
3 - 4	45,40 m	313°46'00"			
4 - 1	30,37 m	66°33'52"			

ÁREA 1.106,364 m^2

LOTE 6
TRECHO	DISTÂNCIA	AZIMUTE	RAIO	COMPRIM.	ÂINT
1 - 2	45,40 m	133°46'00"			
2 - 3	19,79 m	223°46'00"			
3 - 4			35,50 m	5,23 m	8°26'30"
4 - 5	58,63 m	313°46'00"			
5 - 1	28,11 m	70°57'44"			

ÁREA 1.296,174 m^2

LOTE 7
TRECHO	DISTÂNCIA	AZIMUTE	RAIO	COMPRIM.	ÂINT
1 - 2	34,73 m	133°46'00"			
2 - 3			35,50 m	22,65 m	36°33'30"
3 - 4	14,70 m	268°46'00"			
4 - 5	36,15 m	281°26'13"			
5 - 6			20,00 m	18,38 m	52°39'41"
6 - 1	42,07 m	59°30'13"			

ÁREA 1.784,537 m^2

LOTE 8
TRECHO	DISTÂNCIA	AZIMUTE	RAIO	COMPRIM.	ÂINT
1 - 2			35,50 m	27,88 m	45°0'0"
2 - 3	10,53 m	133°46'00"			
3 - 4			5,00 m	7,85 m	90°0'0"
4 - 5	20,00 m	223°46'00"			
5 - 6	45,03 m	313°46'00"			
6 - 7	25,71 m	30°16'15"			
7 - 1	14,70 m	88°46'00"			

ÁREA 1.330,683 m^2

LOTE 10
TRECHO	DISTÂNCIA	AZIMUTE	RAIO	COMPRIM.	ÂINT
1 - 2	45,03 m	133°46'00"			
2 - 3	9,68 m	223°46'00"			
3 - 4			24,50 m	32,93 m	77°01'03"
4 - 5	26,72 m	300°47'03"			
5 - 1	39,56 m	43°46'00"			

ÁREA 1.473,586 m^2

LOTE 11
TRECHO	DISTÂNCIA	AZIMUTE	RAIO	COMPRIM.	ÂINT
1 - 2	53,55 m	126°59'13"			
2 - 3	24,83 m	223°46'00"			
3 - 4	42,66 m	300°47'03"			
4 - 5			5,00 m	7,85 m	90°0'0"
5 - 1	24,98 m	30°47'03"			

ÁREA 1.369,417 m^2

LOTE 12
TRECHO	DISTÂNCIA	AZIMUTE	RAIO	COMPRIM.	ÂINT
1 - 2	37,14 m	136°16'18"			
2 - 3	21,33 m	223°46'00"			
3 - 4	53,55 m	306°59'13"			
4 - 5	15,23 m	30°47'03"			
5 - 6			5,00 m	8,66 m	99°12'25"
6 - 1			20,00 m	17,68 m	50°38'18"

ÁREA 1.306,728 m^2

LOTE 13
TRECHO	DISTÂNCIA	AZIMUTE	RAIO	COMPRIM.	ÂINT
1 - 2	36,15 m	101°26'13"			
2 - 3	25,71 m	210°16'15"			
3 - 4	18,40 m	223°46'00"			
4 - 5	37,14 m	316°16'18"			
5 - 1			20,00 m	23,84 m	68°17'45"

ÁREA 1.140,294 m^2

LOTE 14
TRECHO	DISTÂNCIA	AZIMUTE	RAIO	COMPRIM.	ÂINT
1 - 2	23,90 m	133°46'00"			
2 - 3	42,07 m	239°30'13"			
3 - 4			20,00 m	16,49 m	47°14'56"
4 - 5	21,97 m	347°30'13"			
5 - 1	39,51 m	75°46'35"			

ÁREA 1.238,973 m^2

LOTE 15
TRECHO	DISTÂNCIA	AZIMUTE	RAIO	COMPRIM.	ÂINT
1 - 2	21,97 m	167°30'13"			
2 - 3			20,00 m	21,07 m	60°22'21"
3 - 4	4,91 m	210°47'03"			
4 - 5	35,66 m	300°47'03"			
5 - 6	13,30 m	30°47'03"			
6 - 1	39,59 m	81°38'43"			

ÁREA 1.074,057 m^2

LOTE 17
TRECHO	DISTÂNCIA	AZIMUTE	RAIO	COMPRIM.	ÂINT
1 - 2	35,66 m	120°47'03"			
2 - 3	30,98 m	210°47'03"			
3 - 4			5,00 m	7,85 m	90°0'0"
4 - 5	30,66 m	300°47'03"			
5 - 1	35,98 m	30°47'03"			

ÁREA 1.277,739 m^2

LOTE 19
TRECHO	DISTÂNCIA	AZIMUTE	RAIO	COMPRIM.	ÂINT
1 - 2	24,83 m	120°47'03"			
2 - 3	51,65 m	210°47'03"			
3 - 4	25,02 m	300°47'03"			
4 - 1	51,66 m	30°59'33"			

ÁREA 1.287,460 m^2

LOTE 20
TRECHO	DISTÂNCIA	AZIMUTE	RAIO	COMPRIM.	ÂINT
1 - 2	25,17 m	120°47'03"			
2 - 3	51,66 m	210°59'33"			
3 - 4	24,98 m	300°47'03"			
4 - 1	51,65 m	30°47'03"			

ÁREA 1.295,282 m^2

LOTE 21
TRECHO	DISTÂNCIA	AZIMUTE	RAIO	COMPRIM.	ÂINT
1 - 2	25,00 m	120°47'03"			
2 - 3	51,65 m	210°47'03"			
3 - 4	0,61 m	300°47'03"			
4 - 5			494,50 m	24,40 m	2°49'39"
5 - 1	51,05 m	30°47'03"			

ÁREA 1.286,477 m^2

LOTE 22
TRECHO	DISTÂNCIA	AZIMUTE	RAIO	COMPRIM.	ÂINT
1 - 2	25,00 m	120°47'03"			
2 - 3	51,05 m	210°47'03"			
3 - 4			494,50 m	9,58 m	1°06'35"
4 - 5	15,48 m	304°43'17"			
5 - 1	49,43 m	30°47'03"			

ÁREA 1.256,839 m^2

LOTE 23
TRECHO	DISTÂNCIA	AZIMUTE	RAIO	COMPRIM.	ÂINT
1 - 2	42,52 m	120°47'03"			
2 - 3	49,43 m	210°47'03"			
3 - 4	43,32 m	304°43'17"			
4 - 5			5,00 m	8,16 m	93°28'43"
5 - 1	41,16 m	38°12'00"			

ÁREA 2.172,620 m^2

LOTE 24
TRECHO	DISTÂNCIA	AZIMUTE	RAIO	COMPRIM.	ÂINT
1 - 2	37,97 m	202°43'09"			
2 - 3	54,37 m	300°47'03"			
3 - 4	12,48 m	38°12'00"			
4 - 5			5,00 m	4,98 m	57°01'21"
5 - 1	49,48 m	95°13'21"			

ÁREA 1.353,548 m^2

LOTE 25
TRECHO	DISTÂNCIA	AZIMUTE	RAIO	COMPRIM.	ÂINT
1 - 2	38,59 m	95°13'21"			
2 - 3	35,34 m	216°41'33"			
3 - 4	19,11 m	213°30'33"			
4 - 5	24,94 m	300°47'03"			
5 - 1	37,97 m	22°43'09"			

ÁREA 1.356,100 m^2

LOTE 26
TRECHO	DISTÂNCIA	AZIMUTE	RAIO	COMPRIM.	ÂINT
1 - 2	10,02 m	133°46'00"			
2 - 3	50,65 m	227°41'32"			
3 - 4	20,77 m	214°00'34"			
4 - 5	36,60 m	234°07'47"			
5 - 6	30,37 m	246°33'52"			
6 - 7	28,11 m	250°57'44"			
7 - 8	39,51 m	255°46'35"			
8 - 9	39,59 m	261°38'43"			
9 - 10	26,63 m	210°47'03"			
10 - 11	171,75 m	300°47'03"			
11 - 12	10,08 m	38°12'00"			
12 - 13	79,31 m	120°47'03"			
13 - 14	19,11 m	33°30'33"			
14 - 15	35,34 m	36°41'33"			
15 - 16	16,15 m	95°13'21"			
16 - 17			255,50 m	122,84 m	27°32'47"
17 - 18	19,47 m	134°44'51"			
18 - 19	70,26 m	88°44'48"			
19 - 1	51,94 m	47°09'13"			

ÁREA 17.424,825 m^2

LOTE 27
TRECHO	DISTÂNCIA	AZIMUTE	RAIO	COMPRIM.	ÂINT
1 - 2	40,34 m	154°31'24"			
2 - 3	48,21 m	268°44'48"			
3 - 4	19,47 m	314°44'51"			
4 - 1			255,50 m	50,69 m	11°22'02"

ÁREA 1.315,059 m^2

LOTE 28
TRECHO	DISTÂNCIA	AZIMUTE	RAIO	COMPRIM.	ÂINT
1 - 2	50,39 m	137°41'32"			
2 - 3	19,66 m	227°09'13"			
3 - 4	22,04 m	268°44'48"			
4 - 5	40,34 m	334°31'24"			
5 - 1			255,50 m	24,74 m	5°32'55"

ÁREA 1.542,822 m^2

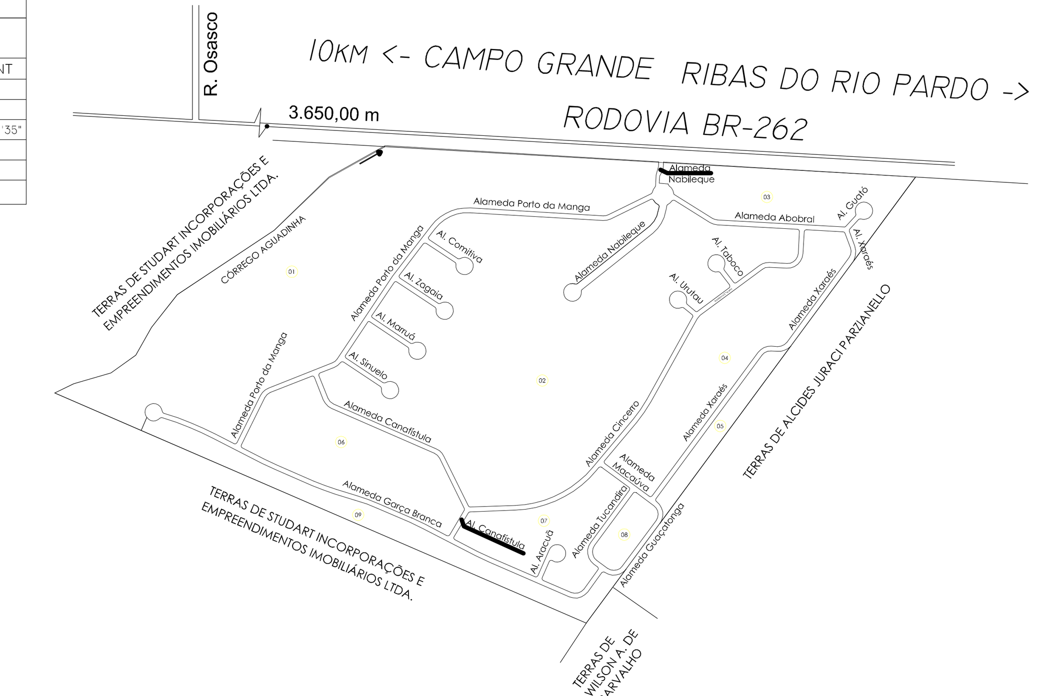

SITUAÇÃO
ESCALA 1:10.000

QUADRO DE ÁREAS

DESCRIÇÃO	ÁREA	%
ÁREA DE LOTES (374 UNIDADES)	1.107.717,337 m^2	92,29 %
LOTE DESTINADO À PORTARIA (LOTE 1 QUADRA 3)	1.455,772 m^2	0,12 %
ÁREA DE RUAS	91.098,551 m^2	7,59 %
ÁREA TOTAL DO EMPREENDIMENTO	1.200.271,66 m^2	100,00 %

APROVAÇÃO

- [ ] DFCA/DECAR
- [ ] SMF/DFCA/DECAR
- [ ] PROCESSO
- [ ] REQUERENTE

GLEBA

TRECHO	DISTÂNCIA	AZIMUTE
M1 - M2	1.276,00 m	223°46'00"
M2 - M3	1.332,16 m	300°47'03"
M3 - M4	48,48 m	71°15'55"
M4 - M5	88,99 m	81°08'18"
M5 - M6	70,49 m	61°42'55"
M6 - M7	73,44 m	36°50'35"
M7 - M8	95,87 m	45°30'09"
M8 - M9	267,49 m	63°44'23"
M9 - M10	176,40 m	53°07'05"
M10 - M11	147,65 m	68°16'09"
M11 - M1	1.222,07	100°44'45"

ÁREA 1.200.271,66 m^2

PARCELAMENTO TIPO L6
FAZENDA AGUADINHA, NESTA CAPITAL
MATRÍCULA 211.462 - 1º CRI

SITUAÇÃO
TABELAS DESCRITIVAS

07
07

DENOMINAÇÃO
LOTEAMENTO: TERRAS DO GOLFE

DATA: 20/11/2006

PROPRIETÁRIO:
TERRAS DE BONITO EMPREENDIMENTOS LTDA.
CNPJ 06.210.803/0001-57
RUA JOAQUIM MURTINHO, 1537
CEP. 79003-970, ITANHANGÁ PARK
CAMPO GRANDE - MS

REPRESENTANTE LEGAL:
CLEITON EUSTÁQUIO ROCHA
CPF: 262.895.716-72

RESP. TÉCNICO PELO PROJETO E IMPLANTAÇÃO DO LOTEAMENTO:

ARQ. VERA LÚCIA FERREIRA MORAIS
RUA PARAÍBA, 805 - JARDIM DOS ESTADOS
CEP: 79020-050 CAMPO GRANDE - MS
CREA: 6371/D

CO-RESP. ARQ. EMORY P. COELHO RAZUK
RUA PARAÍBA, 805 - JARDIM DOS ESTADOS
CEP: 79020-050 CAMPO GRANDE - MS
CREA: 6370/D