

Quadra 1 - Lote 2. Table with 3 columns: MARCO, DISTANCIA, AZIMUTE. Rows 1-2 to 5-1. Total area 204,8508m².

Quadra 3 - Lote 1. Table with 3 columns: MARCO, DISTANCIA, AZIMUTE. Rows 1-2 to 4-1. Total area 409,5646 m².

Quadra 3 - Lote 4. Table with 3 columns: MARCO, DISTANCIA, AZIMUTE. Rows 1-2 to 4-1. Total area 371,8131m².

Quadra 3 - Lote 7. Table with 3 columns: MARCO, DISTANCIA, AZIMUTE. Rows 1-2 to 4-1. Total area 412,0618 m².

Quadra 1 - Lote 9. Table with 6 columns: MARCO, DISTANCIA, AZIMUTE, RAI0, CORDA, DESENV. Rows 1-2 to 5-1. Total area 437,0611 m².

Quadra 3 - Lote 2. Table with 3 columns: MARCO, DISTANCIA, AZIMUTE. Rows 1-2 to 4-1. Total area 401,1731m².

Quadra 3 - Lote 5. Table with 3 columns: MARCO, DISTANCIA, AZIMUTE. Rows 1-2 to 4-1. Total area 385,2293m².

Quadra 3 - Lote 8. Table with 6 columns: MARCO, DISTANCIA, AZIMUTE, RAI0, CORDA, DESENV. Rows 1-2 to 5-1. Total area 485,2669 m².

Quadra 1 - Lote 10. Table with 6 columns: MARCO, DISTANCIA, AZIMUTE, RAI0, CORDA, DESENV. Rows 1-2 to 4-1. Total area 542,1561 m².

Quadra 3 - Lote 3. Table with 3 columns: MARCO, DISTANCIA, AZIMUTE. Rows 1-2 to 4-1. Total area 358,3969m².

Quadra 3 - Lote 6. Table with 3 columns: MARCO, DISTANCIA, AZIMUTE. Rows 1-2 to 4-1. Total area 398,6456 m².

Quadra 3 - Lote 9. Table with 6 columns: MARCO, DISTANCIA, AZIMUTE, RAI0, CORDA, DESENV. Rows 1-2 to 4-1. Total area 424,4024 m².




Quadra 2 - Lote 8. Table with 6 columns: MARCO, DISTANCIA, AZIMUTE, RAI0, CORDA, DESENV. Rows 1-2 to 5-1. Total area 336,4083 m².

Quadra 2 - Lote 9. Table with 6 columns: MARCO, DISTANCIA, AZIMUTE, RAI0, CORDA, DESENV. Rows 1-2 to 4-1. Total area 314,9406 m².

Quadra 2 - Lote 16. Table with 6 columns: MARCO, DISTANCIA, AZIMUTE, RAI0, CORDA, DESENV. Rows 1-2 to 5-1. Total area 417,4405 m².

Quadra 2 - Lote 17. Table with 6 columns: MARCO, DISTANCIA, AZIMUTE, RAI0, CORDA, DESENV. Rows 1-2 to 4-1. Total area 465,3765 m².


LEGENDA. Table with 7 columns: RD, QUADRA, LOTE(S), LOTE(S) ATUAL, PROCESSO, APROVAÇÃO, PROPRIETÁRIOS.

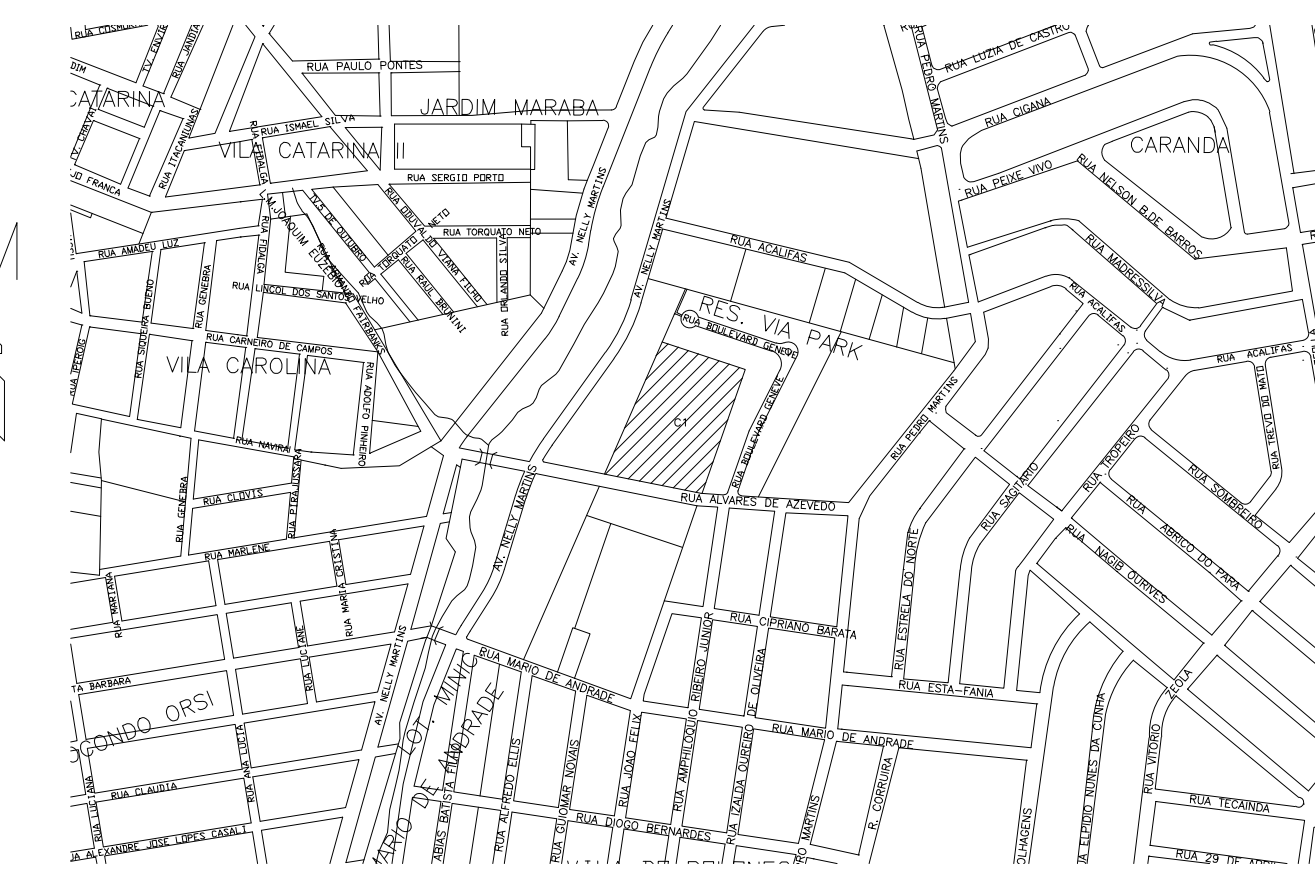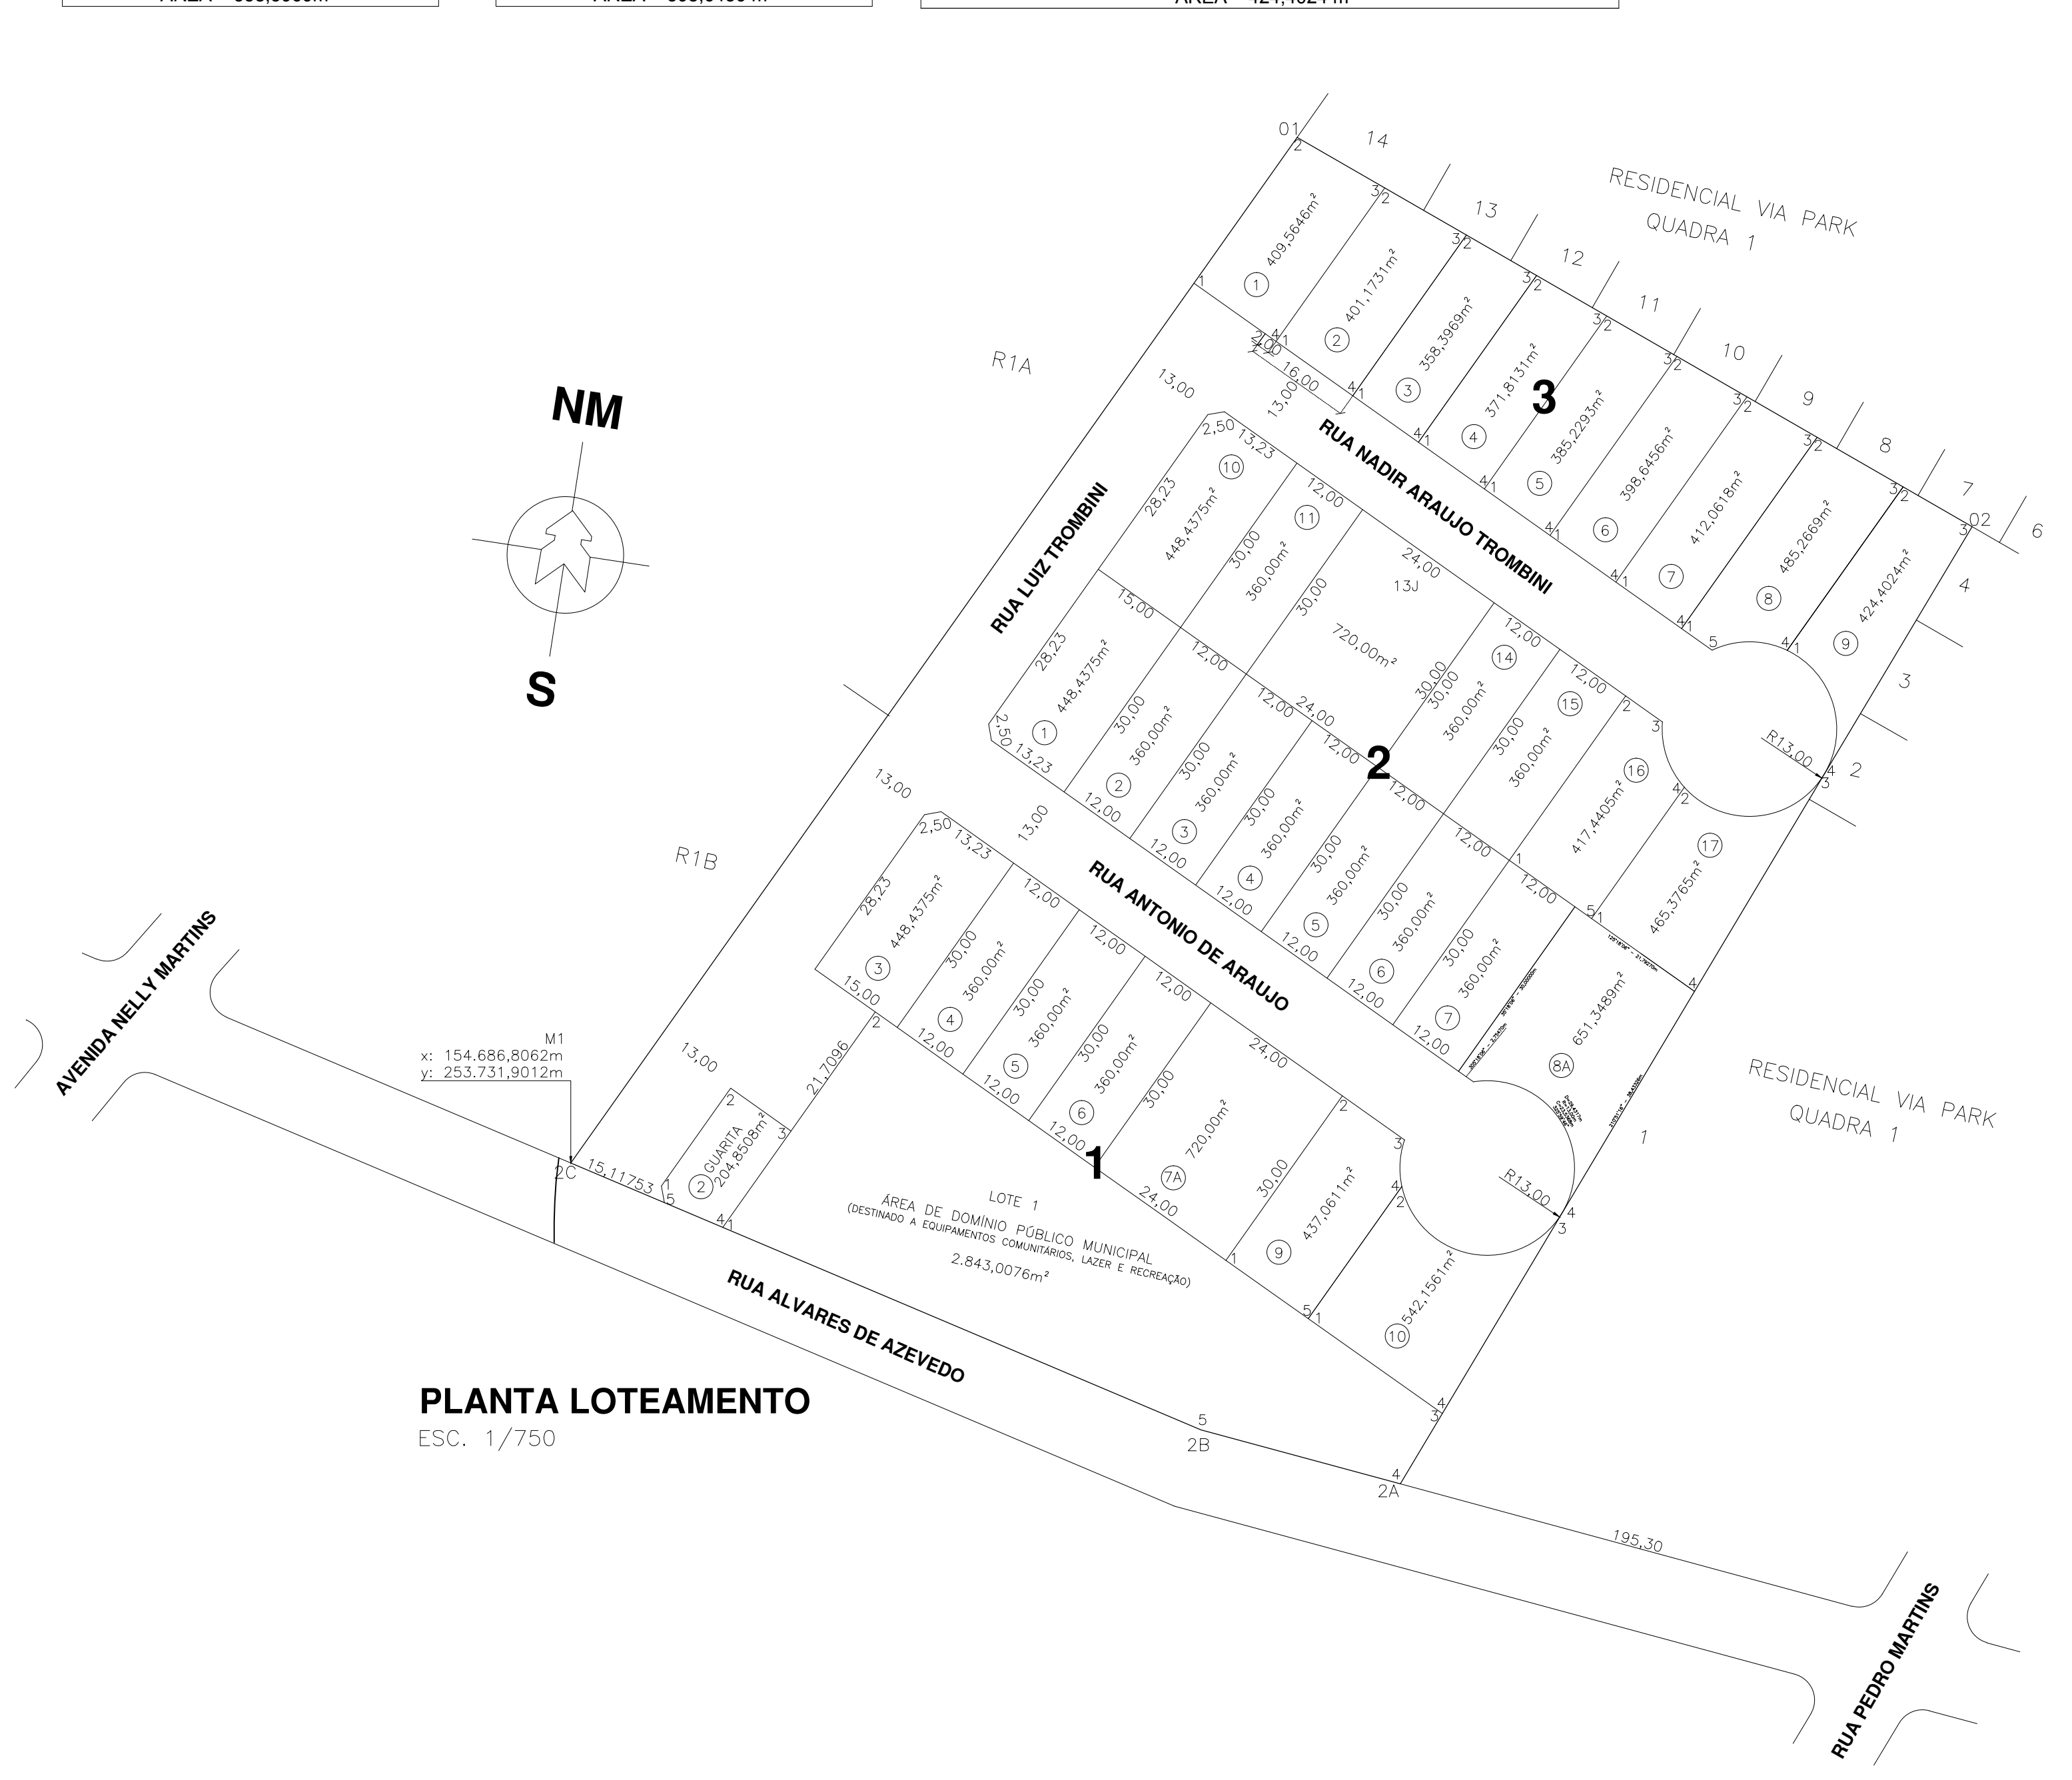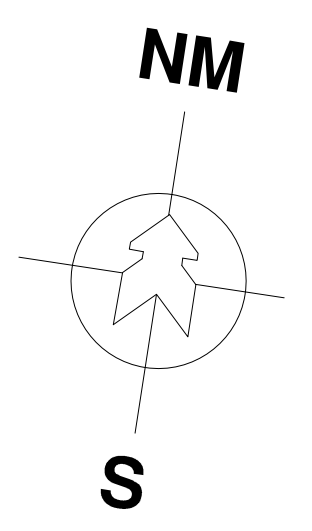

QUADRO DE ÁREAS. Table showing areas for lots, streets, and public domain. Total lots: 36.

QUADRO DE AZIMUTES E DISTÂNCIAS. ÁREA DE DOMÍNIO PÚBLICO MUNICIPAL. LOTE 1 DA QUADRA 1 COM 2.843,0076 m².

QUADRO DE AZIMUTES E DISTÂNCIAS. LOTE C1 COM 21.862,84 m². Table with 3 columns: MARCO, DISTANCIA, AZIMUTE.

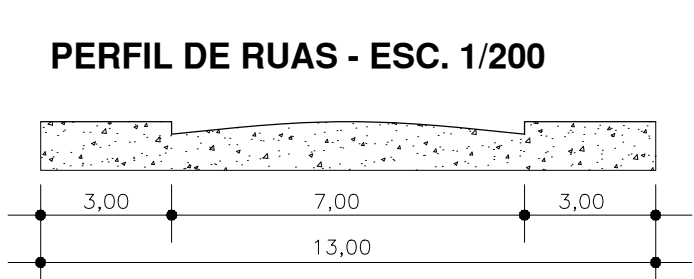

AS COORDENADAS DESCRITAS ESTÃO GEORREFERENCIADAS AO SISTEMA TOPOGRÁFICO LOCAL DE CAMPO GRANDE-MS...

DATA: 28/08/2012

ATUALIZADO EM 14/01/2019. APROVAÇÃO: PREFEITURA MUNICIPAL DE CAMPO GRANDE-MS... APROVADO. PRANCHA ÚNICA. LOCAL: RESIDENCIAL VIA PARK ITÁLIA. LOTE C1 - Matrícula n.º 206.167 1a C.R.I. BAIRRO: Carandá.